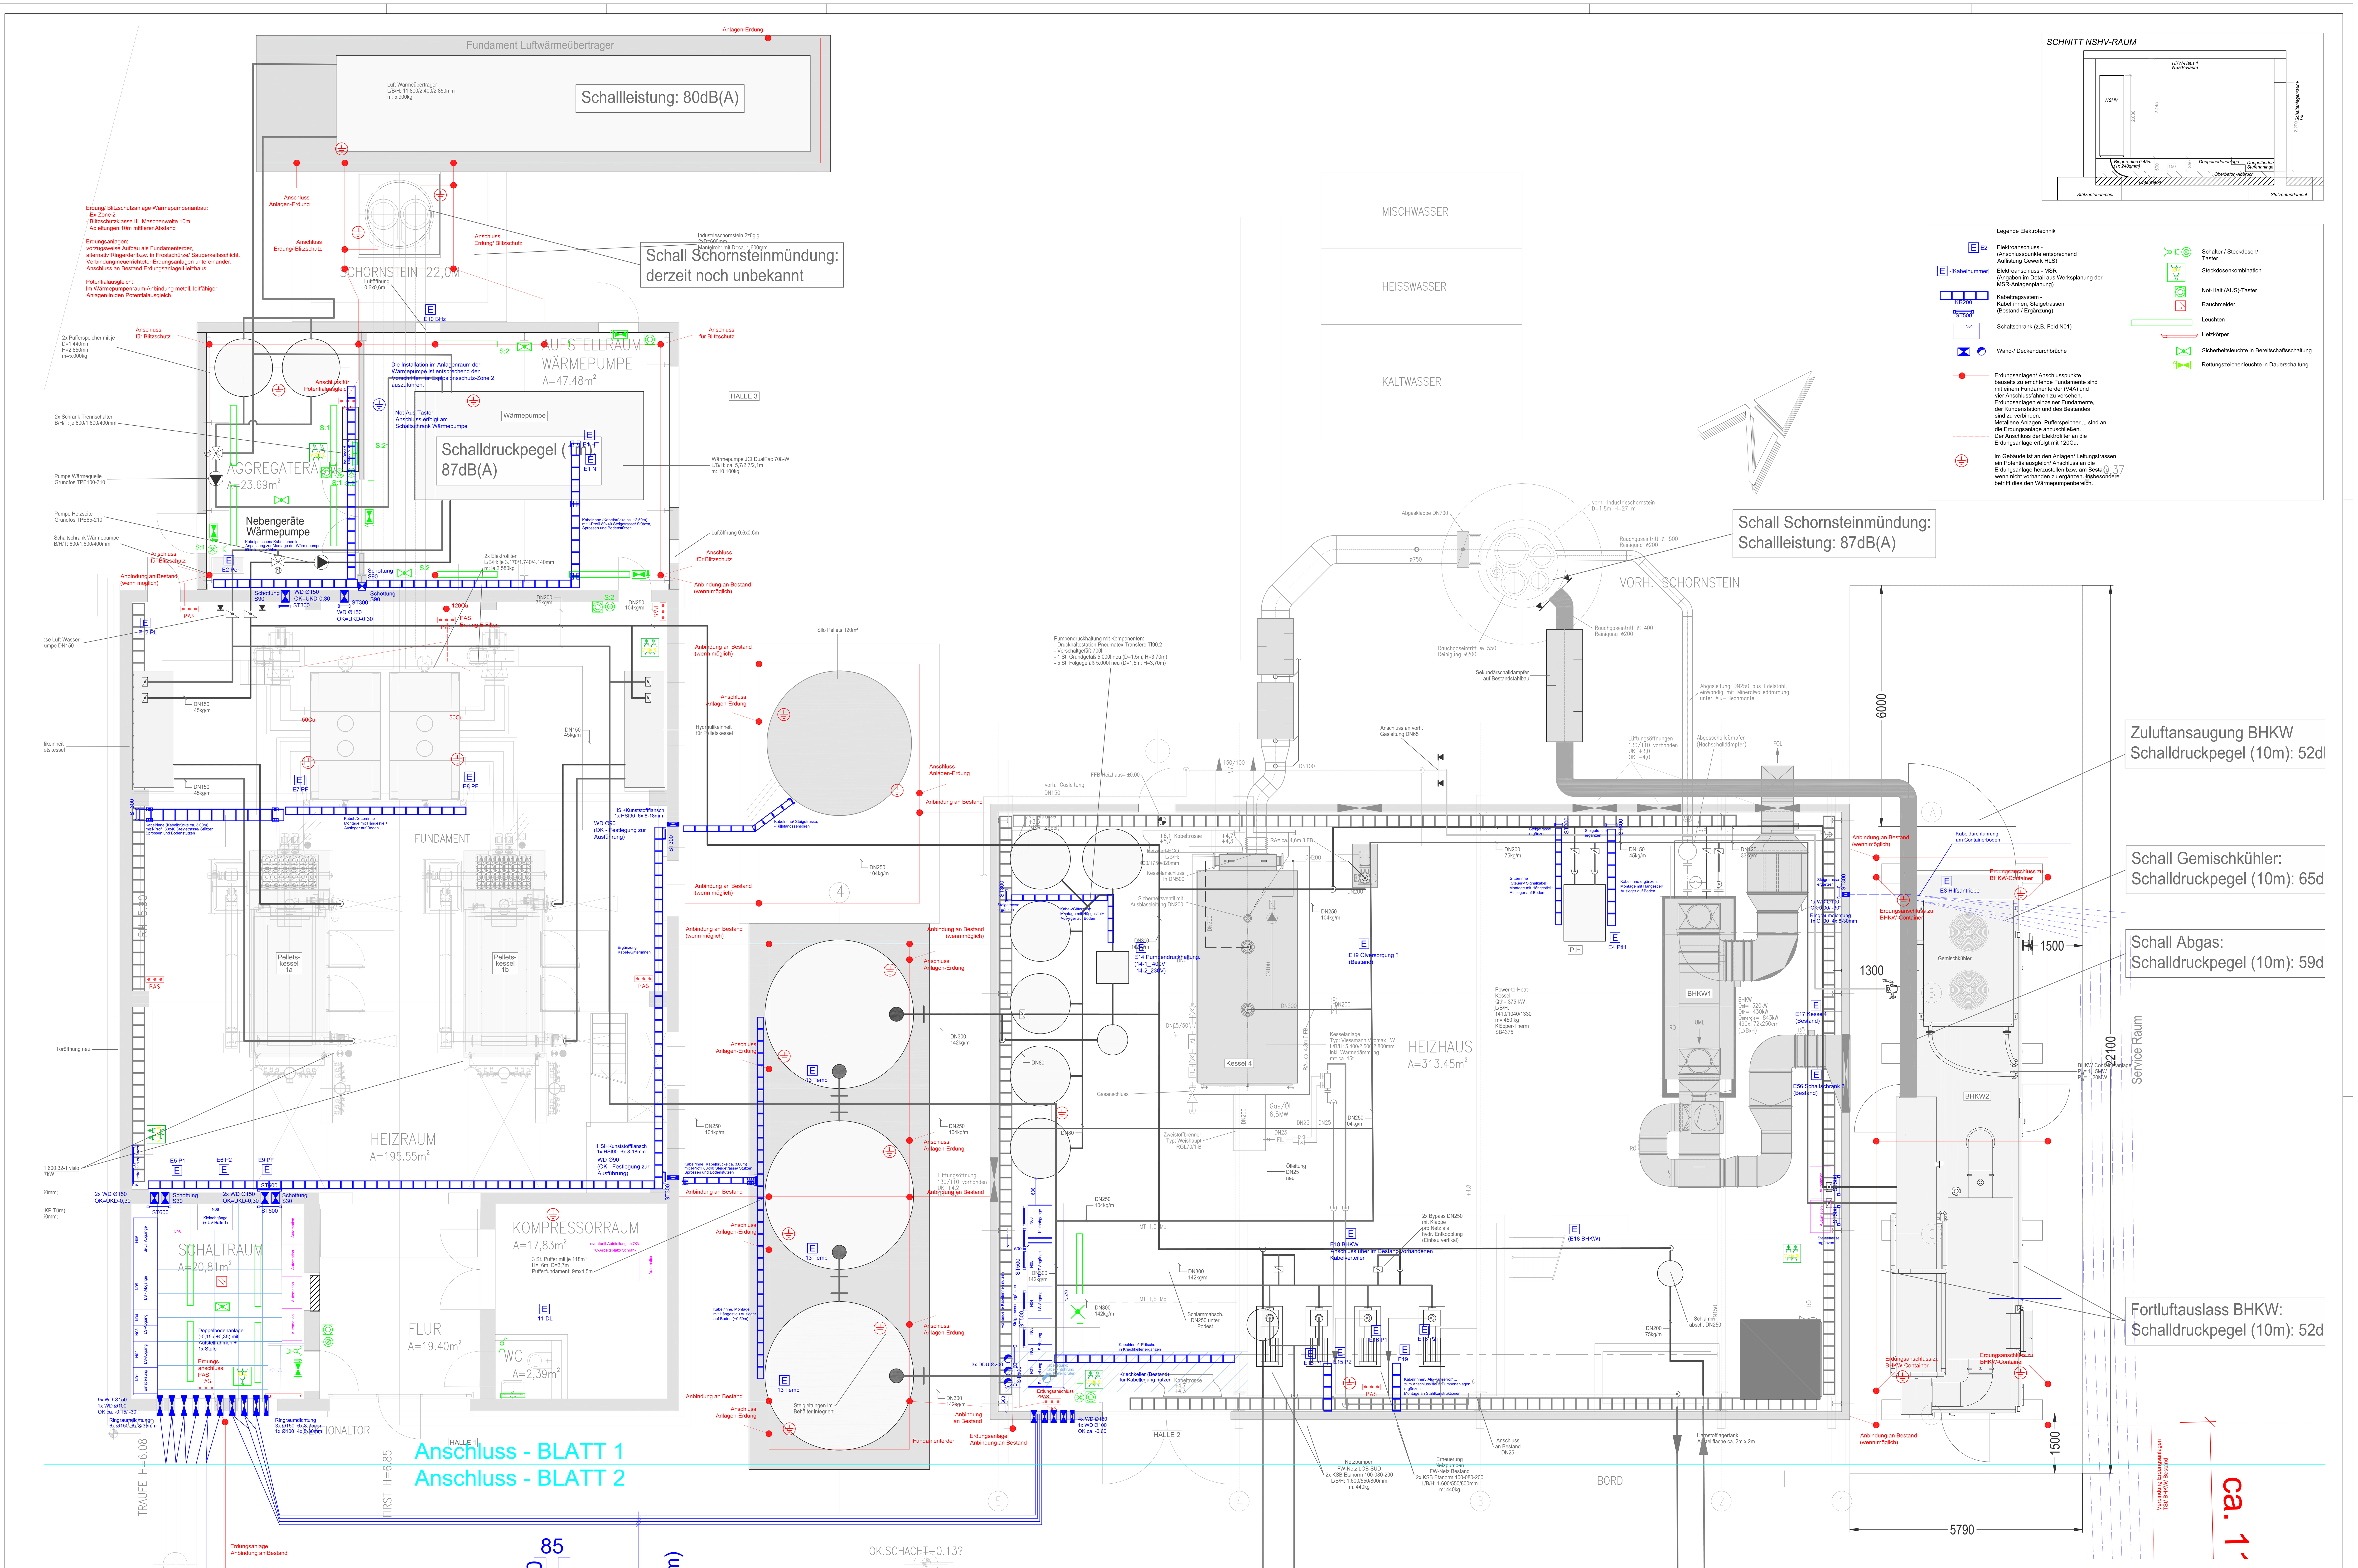

ILM INGENIEURE

02708 Löbau, Altmarkt 5/6
(03585) 4779 0 / Büro Löbau
01796 Pirna, Gartenstraße 24
(03501) 460279 0 / Büro Pirna

Maßstab: 50

Projekt: Maßnahmenverbund zur regenerativen Evolution der Fernwärme (OctOpus)

HKW Haus 1 + 2 Elektromontagen

Grundriss/ IP/ LP — Entwurf

	Datum	Name
Bearb.	07.08.2024	Richter
Gez.	07.08.2024	Richter
Gepr.		

Bauherr
Stadtwerke Löbau GmbH
Georgewitzer Str. 54
02708 Löbau

23047 E13-0 — Index — Blatt 1 von 2

Datei:

Zust.	Änderung	Datum	Name