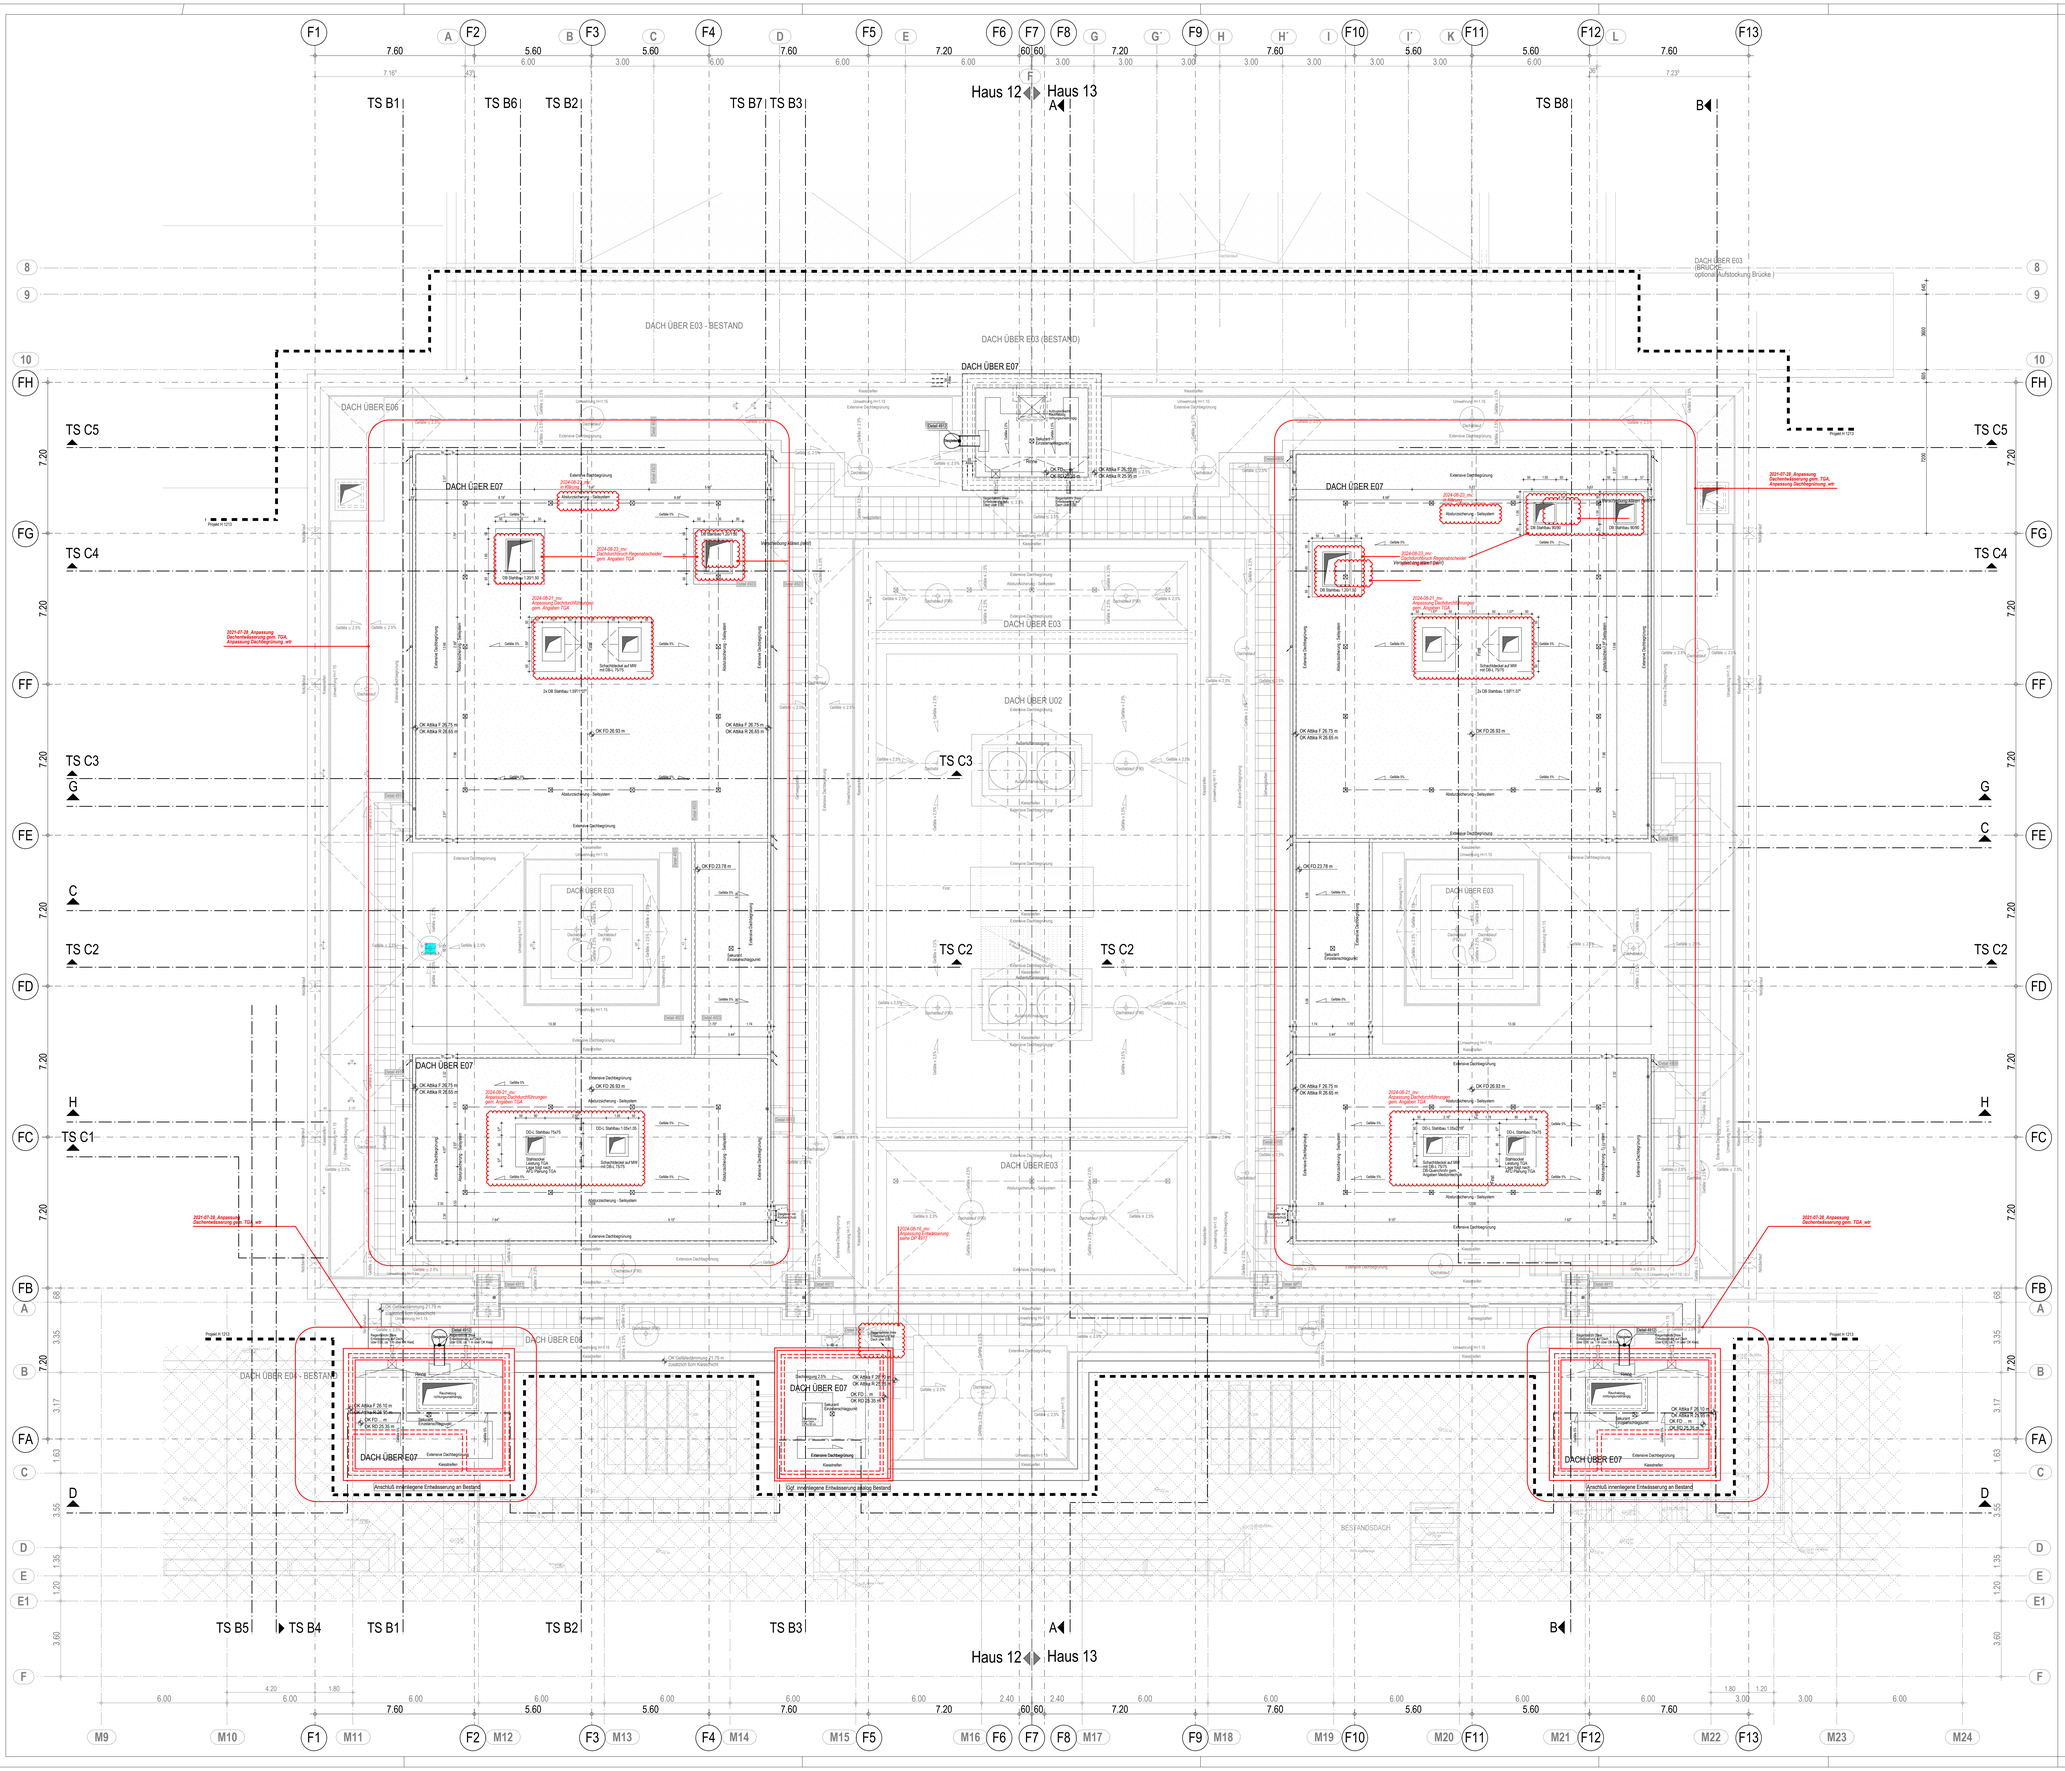
Haus 12
Haus 13
DACH ÜBER E03 - BESTAND
DACH ÜBER E03 (BESTAND)
DACH ÜBER E07
DACH ÜBER E06
DACH ÜBER E03
DACH ÜBER U02
DACH ÜBER E04 - BESTAND
BESTANDSDACH
TS B1
TS B6
TS B2
TS B7
TS B3
TS B8
TS B5
TS B4
TS C5
TS C4
TS C3
TS C2
TS C1
2024-08-21_mc Anpassung Dachaufmaß/Anpassungen gem. Angaben TGA
2024-08-21_mc Dachdurchbruch Regenabscheider gem. Angaben TGA
2024-08-21_mc Anpassung Dachaufmaß/Anpassungen gem. Angaben TGA
2024-08-21_mc Anpassung Dachaufmaß/Anpassungen gem. Angaben TGA
2024-08-21_mc Anpassung Entwässerung siehe DP 6/07
2021-07-28_Anpassung Dachentwässerung gem. TGA_wtr
Anschluß innenliegende Entwässerung an Bestand
Anschluß innenliegende Entwässerung an Bestand
Projekt H 013
