



Dresden.  
Dresdener

Landeshauptstadt Dresden · Postfach 12 00 20 · 01001 Dresden

Landeshauptstadt Dresden  
Amt für Hochbau und  
Immobilienverwaltung

## Versand über Vergabeplattform

Information an alle Teilnehmer

Ihr Zeichen	Unser Zeichen	Es informiert Sie	Zimmer	Telefon 0351 488-	E-Mail über eVergabe.de	Datum 28.10.2024
-------------	---------------	-------------------	--------	----------------------	----------------------------	---------------------

**Projekt: KITA Lohmener Straße 8, 01326 Dresden**  
**Fachlos: Fachlos 305: Fenster/ Außentüren**  
**Vergabenummer: 2024-65-00149**

### 1. Nachricht

Sehr geehrte Damen und Herren,

zu o. g. Vergabe kam es zu folgender Bieteranfrage:

*„Sehr geehrte Damen und Herren,*

*der im Anlagenverzeichnis unter Ziff. 10 benannte Plan Nr. 5.3.01 Haus A, Ansichten Nord, West, M 1:50, DIN A0 fehlt in den Ausschreibungsunterlagen. Es wird daher um Nachsendung gebeten.“*

**Diese beantworten wir wie folgt:**

siehe Anlage

Mit freundlichen Grüßen

Werner  
SB Vergabe

**\*\*\*Elektronisch versendete Dokumente sind ohne Unterschrift gültig\*\*\***

Ostsächsische Sparkasse Dresden  
IBAN: DE 58 8505 0300 3159 0000 00  
BIC: OSDDDE81XXX  
Konto 3 159 000 000  
BLZ 850 503 00


SEB Bank  
IBAN: DE 62 8601 0111 1414 0000 00  
BIC: ESSEDES860

Deutsche Bank  
IBAN: DE 81 8707 0000 0527 7777 00  
BIC: DEUTDE8CXXX  
Postbank  
IBAN: DE 77 8601 0090 0001 0359 03  
BIC: PBNKDEFF  
Commerzbank  
IBAN: DE 76 8504 0000 0112 0740 00  
BIC: COBADEFFXXX


Lingnerallee 3 · 01069 Dresden  
Telefon (03 51) 4 88 38 20  
Telefax (03 51) 4 88 38 17  
E-Mail: hochbauamt@dresden.de  
www.dresden.de/hochbau

Sie erreichen uns über die Haltestelle:  
Pirnaischer Platz  
Sprechzeiten: nach Vereinbarung  
Für Menschen mit Behinderung:  
Parkplatz, Aufzug, WC

Kein Zugang für verschlüsselte elektronische Dokumente. Elektronische Dokumente mit qualifizierter elektronischer Signatur können über ein Formular unter <http://www.dresden.de/kontakt> eingereicht werden.

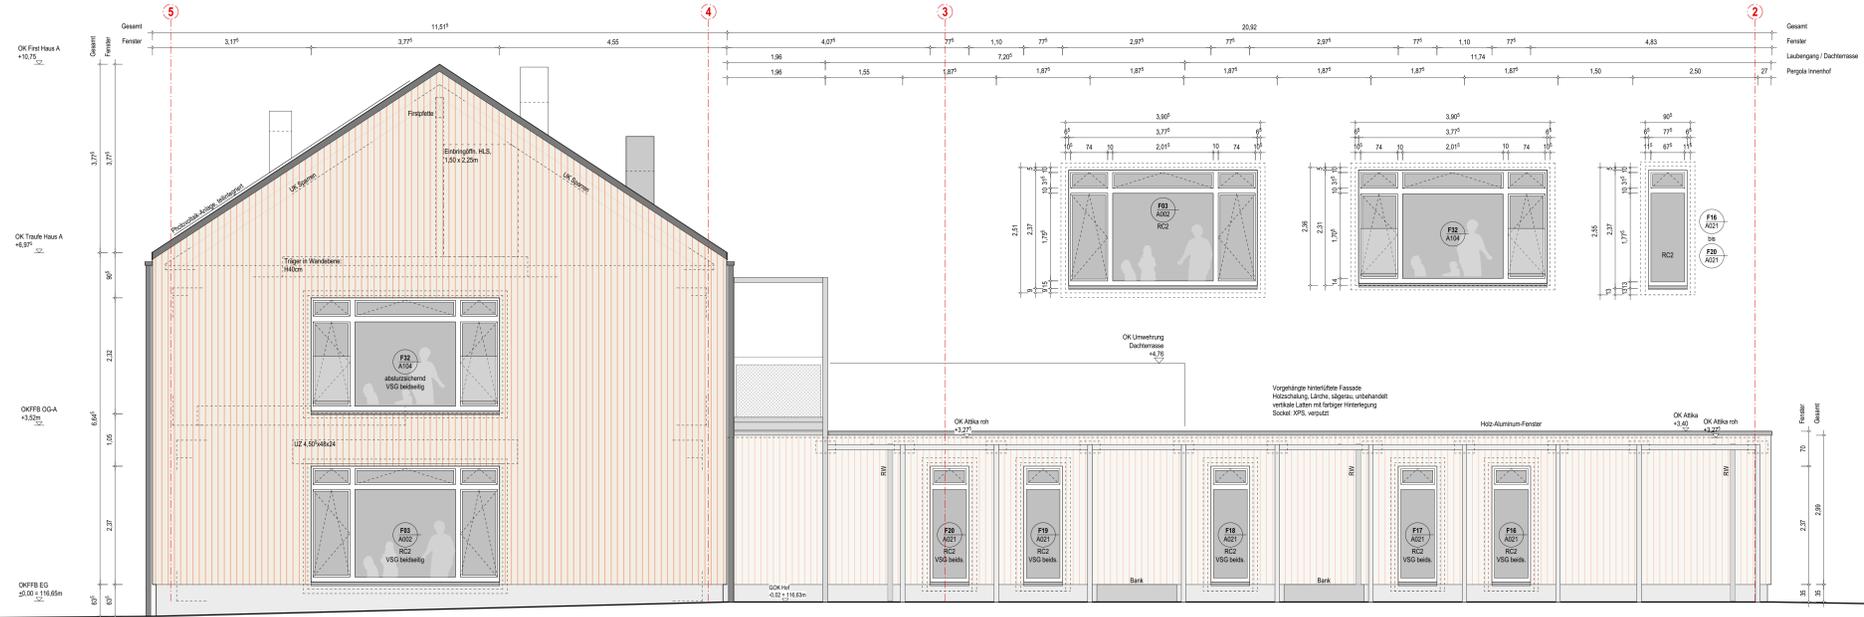

A-N: HAUS A, Ansicht von Norden

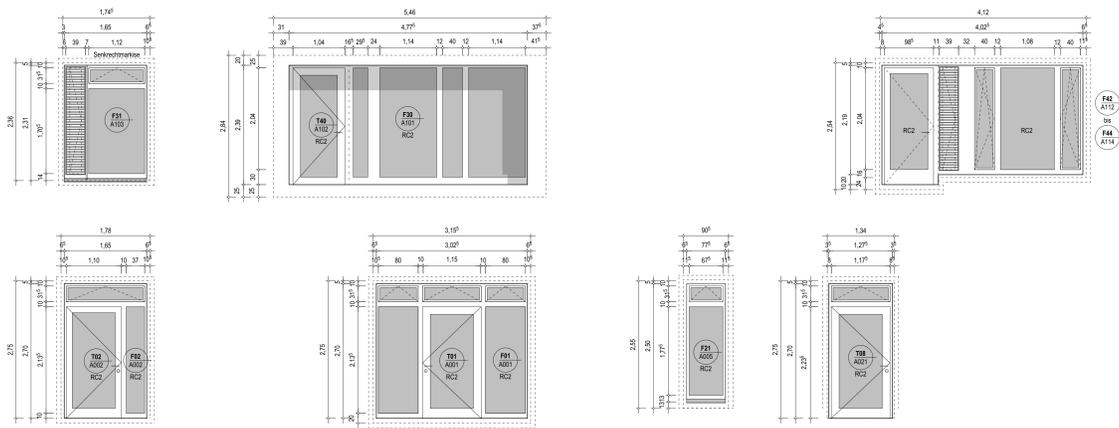


A-W: HAUS A, Ansicht von Westen

Höhenbezug OK FFB 0.00 = 116.65 m (Bezugssystem DHHN2016)

Index Änderung Datum Gez.

Zeichnungscode

Landeshauptstadt Dresden  
 Dresden, Amt für Hochbau und Immobilienverwaltung  
 PF 120020 01001 Dresden Tel. 488 38 17 Fax 488 38 17

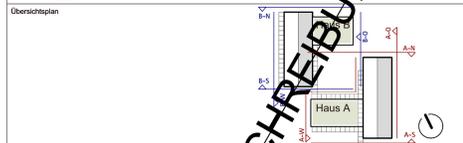

Projekt HI.5512712 - Kita Dresden  
 Lohmener Straße 8, 01326 Dresden  
 Ersatzneubau Kita

Standortverwalter Eigenbetrieb Kindertageseinrichtungen Dresden

Planungsphase 5 - Ausführungsplanung

Architekten

Datum  
 Inhaltliche Koordinierung erfolgt mit:  
 Fachplaner Statik Fachplaner Haustechnik Fachplaner ELT Fachplaner Außenanlagen

Darstellung

Ansichten Haus A Nord | West

NUR ZUR AUSWEISUNG

DWG-Dateiname 1271\_000\_5\_A\_AN1\_5.3.00.dwg  
 Maßstab 1:50 Datum 29.02.2024  
 Gez. MF Projekt-Nr. HI.5512712  
 Bl.-Größe DIN A0 Bl.-Nr. A 5.3.01