



### Längsschnitt M 1:1000/100

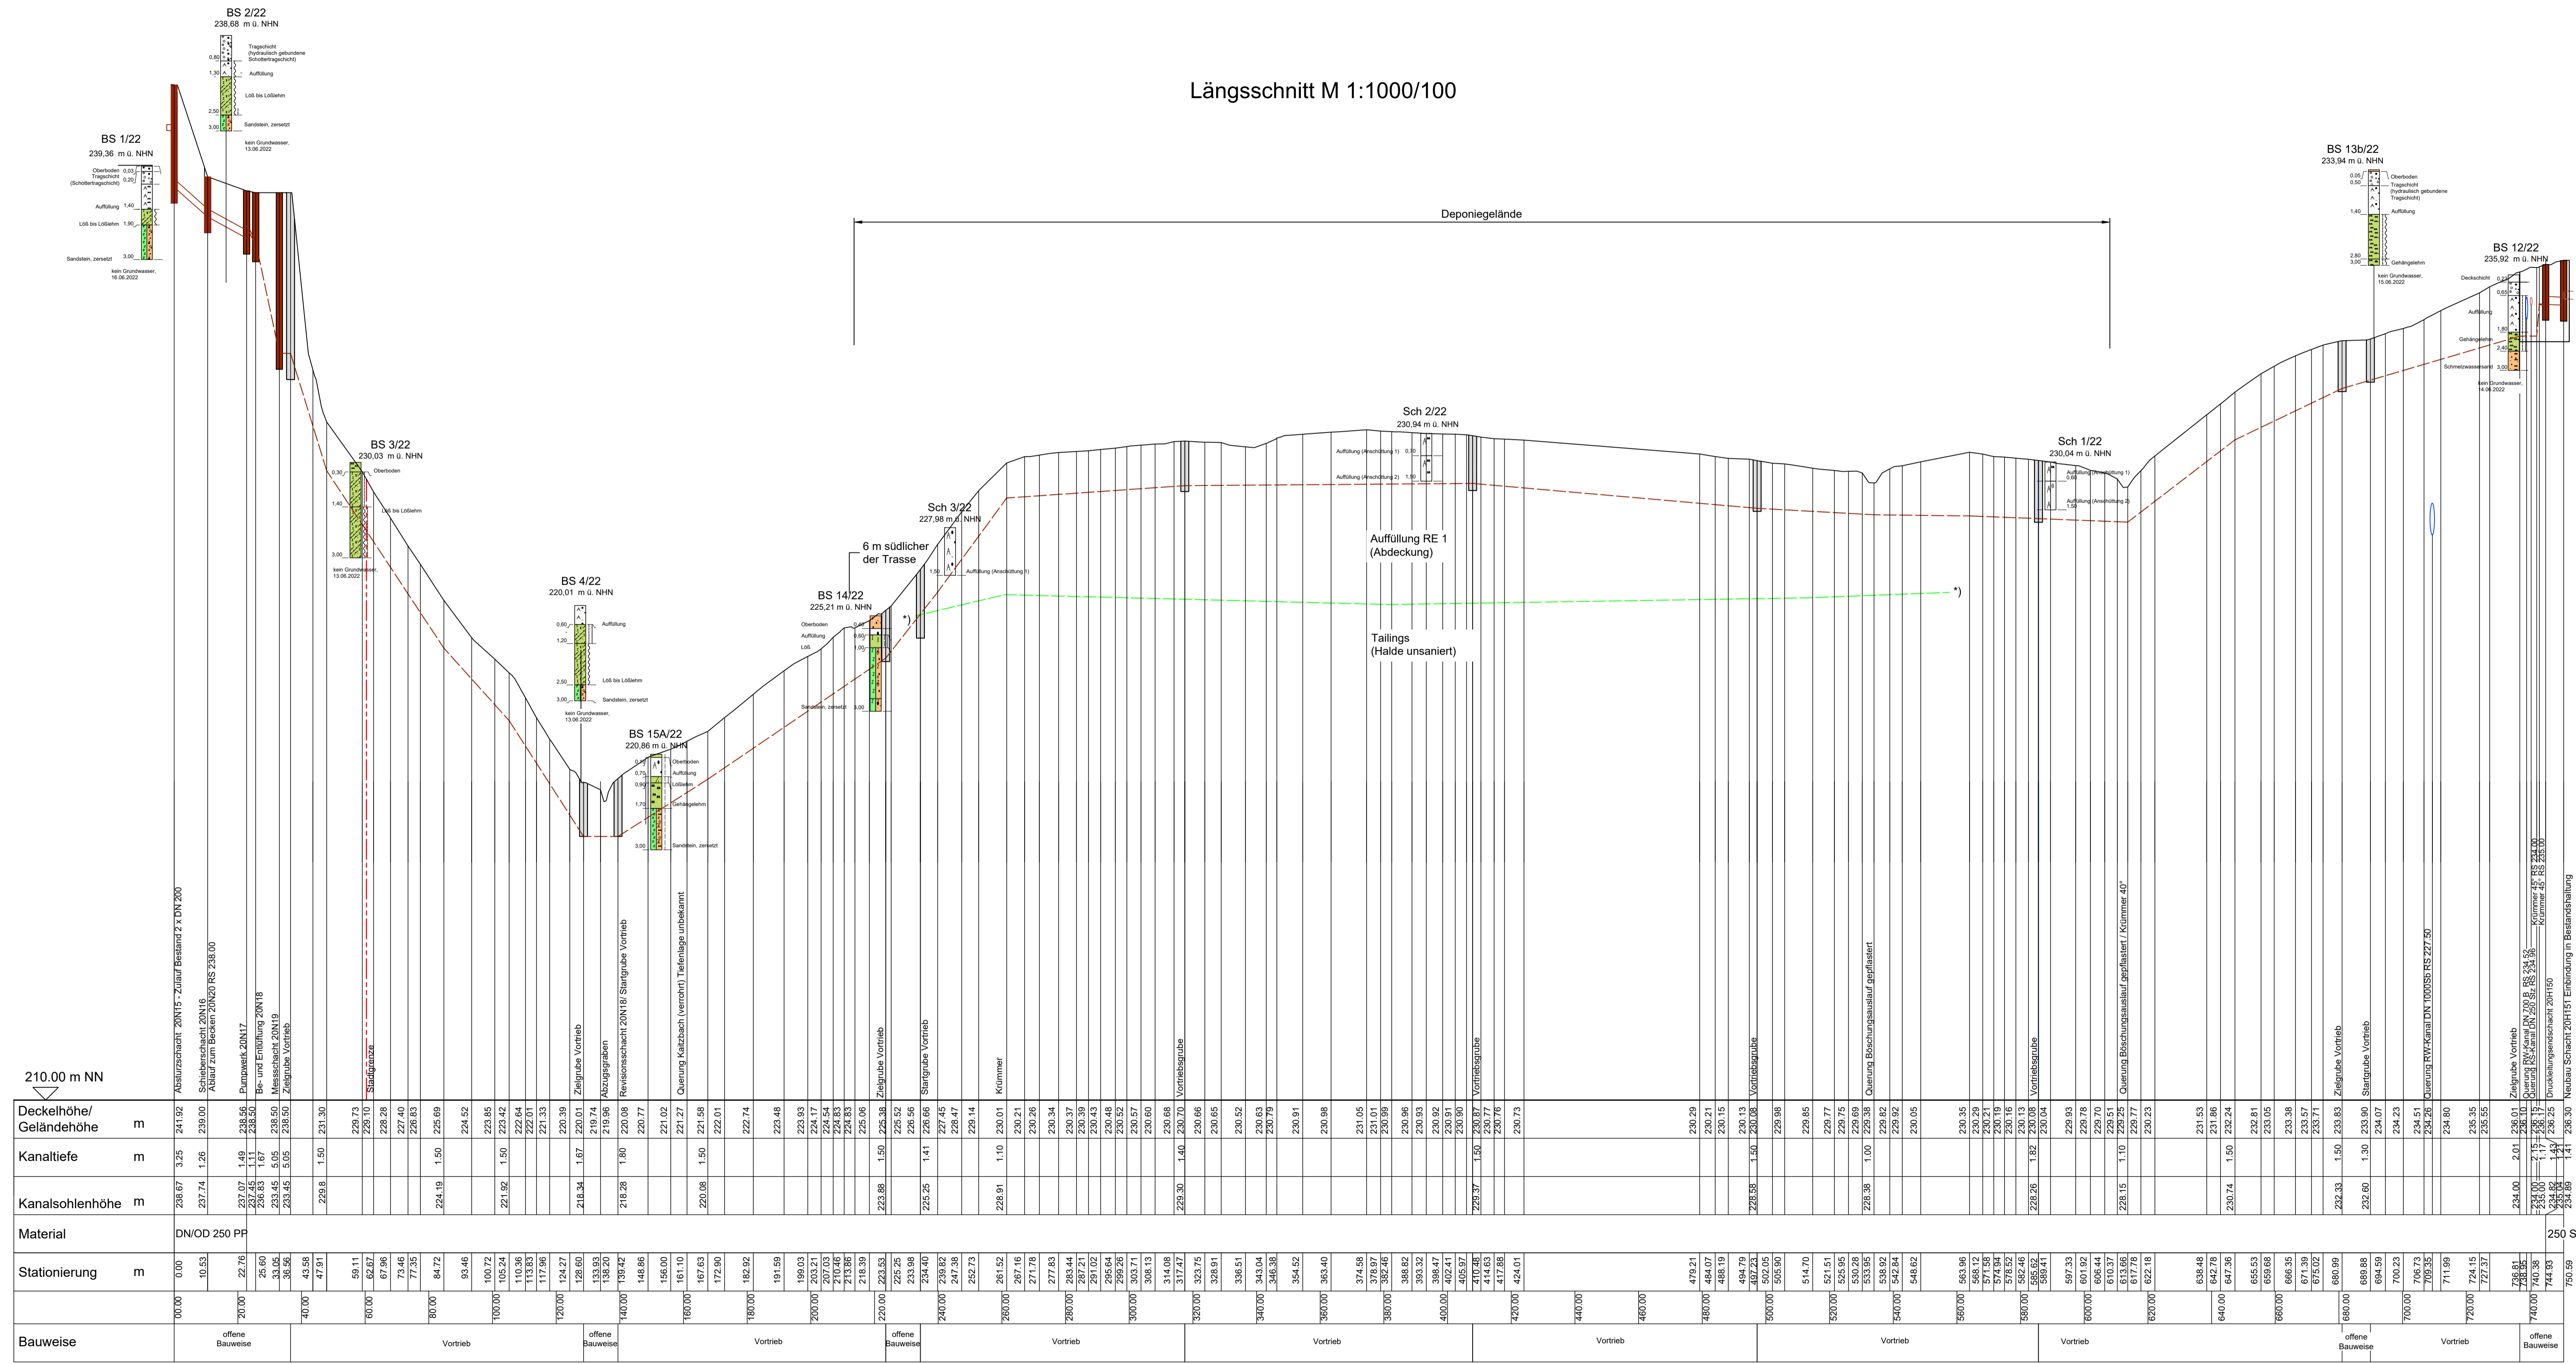

<b>Bauherr:</b>  <b>Bannewitzer Abwasserbetrieb</b> (Eigenbetrieb der Gemeinde Bannewitz)		<b>Planverfasser:</b>  <b>Stadtentwässerung Dresden GmbH</b> TB13 - Investitionen Scharfenberger Straße 152 01139 Dresden
<b>Projekt:</b> Neubau Schmutzwasserüberleitung von Bannewitz, Ortsteil Cunnersdorf nach Dresden		<b>Maßnahme Nr.:</b> M21-1302
<b>Planungsphase:</b> Ausschreibungsunterlage		bearb.: 03.04.24 Rudolph gez.: 03.04.24 Karasek gepr.: 03.04.24 Wonka
<b>Planbezeichnung:</b> Gesamtlängsschnitt		<b>Maßstab:</b> 1 : 1000/100 <b>Unterlage Nr.:</b> A 4.3
<b>Lagebezug:</b> ETRS89_UTM33 <b>Höhenbezug:</b> DHHN 92 (NHN)		<b>Blatt Nr.:</b> 1

T:\BIB\Bannewitz\0411302\_AWU\Content\010\_Ausschreibungs\_Unterlage.dwg, 04.11.2024, 14:38:59