


Längsschnitt M 1:1000/100

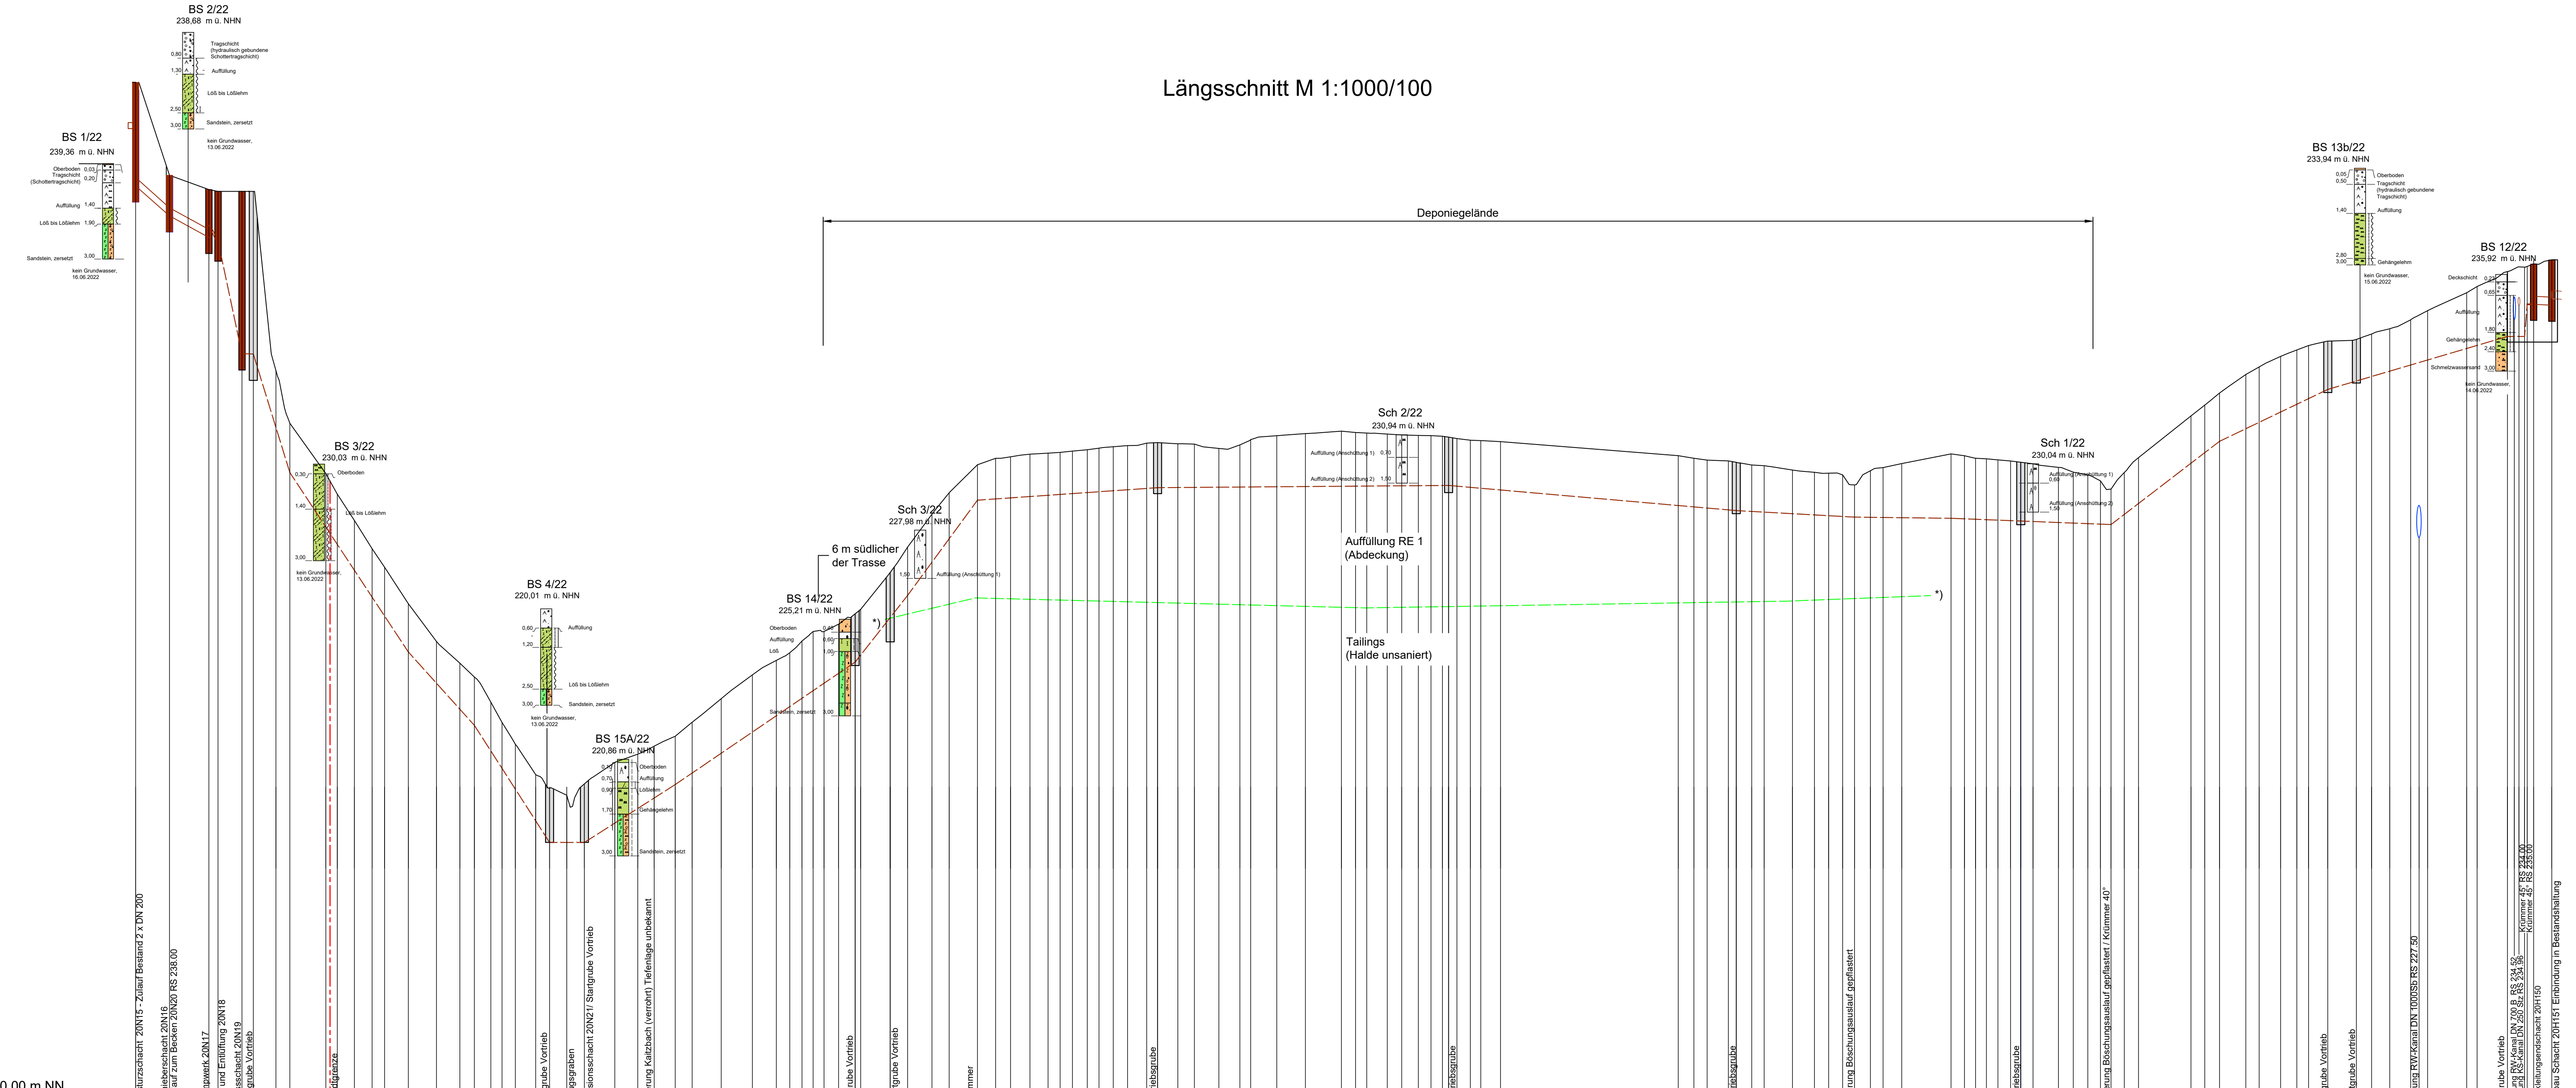


a	Bezeichnung der Schächte korrigiert (20H150/20N21)	07.11.24	Rudolph
Index	Änderung	Datum	Bearbeiter

Bauherr: **Bannwitzer Abwasserbetrieb**
(Eigenbetrieb der Gemeinde Bannwitz)

Projekt: **Neubau Schmutzwasserüberleitung von Bannwitz, Ortsteil Cunnersdorf nach Dresden**

Planverfasser: **Stadtentwässerung Dresden**
Stadtentwässerung Dresden GmbH
TB13 - Investitionen
Scharfenberger Straße 152
01139 Dresden

Maßnahme Nr.: M21-1302

Planungsphase: **Ausschreibungsunterlage**

Planbezeichnung: **Gesamtlängsschnitt**

Lagebezug: ETRS89_UTM33 Höhenbezug: DHHN 92 (NHN)

bearb.:	03.04.24	Rudolph
gez.:	03.04.24	Karasek
gepr.:	03.04.24	Wonka

Maßstab: 1 : 1000/100

Unterlage Nr.: A 4.3

Blatt Nr.: 1