
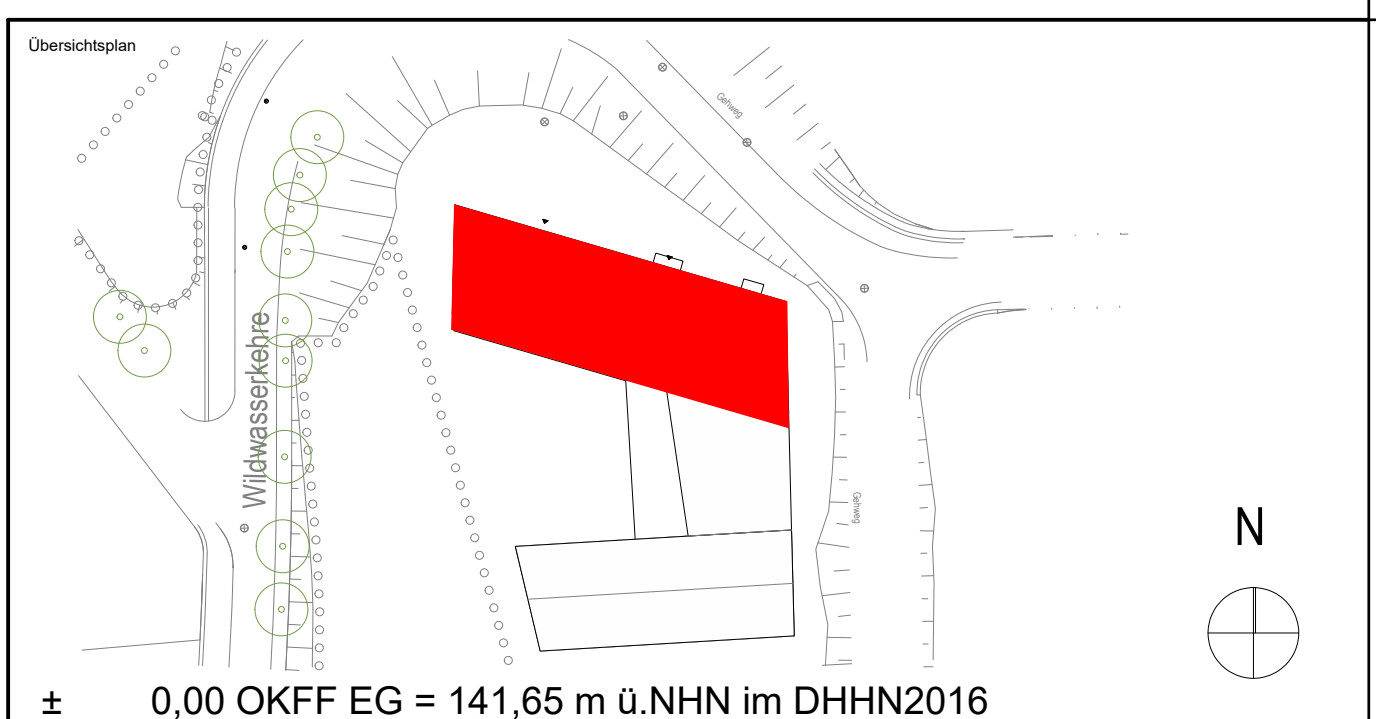


Einbau-Langfeldleuchte Q2
Langfeldleuchte V

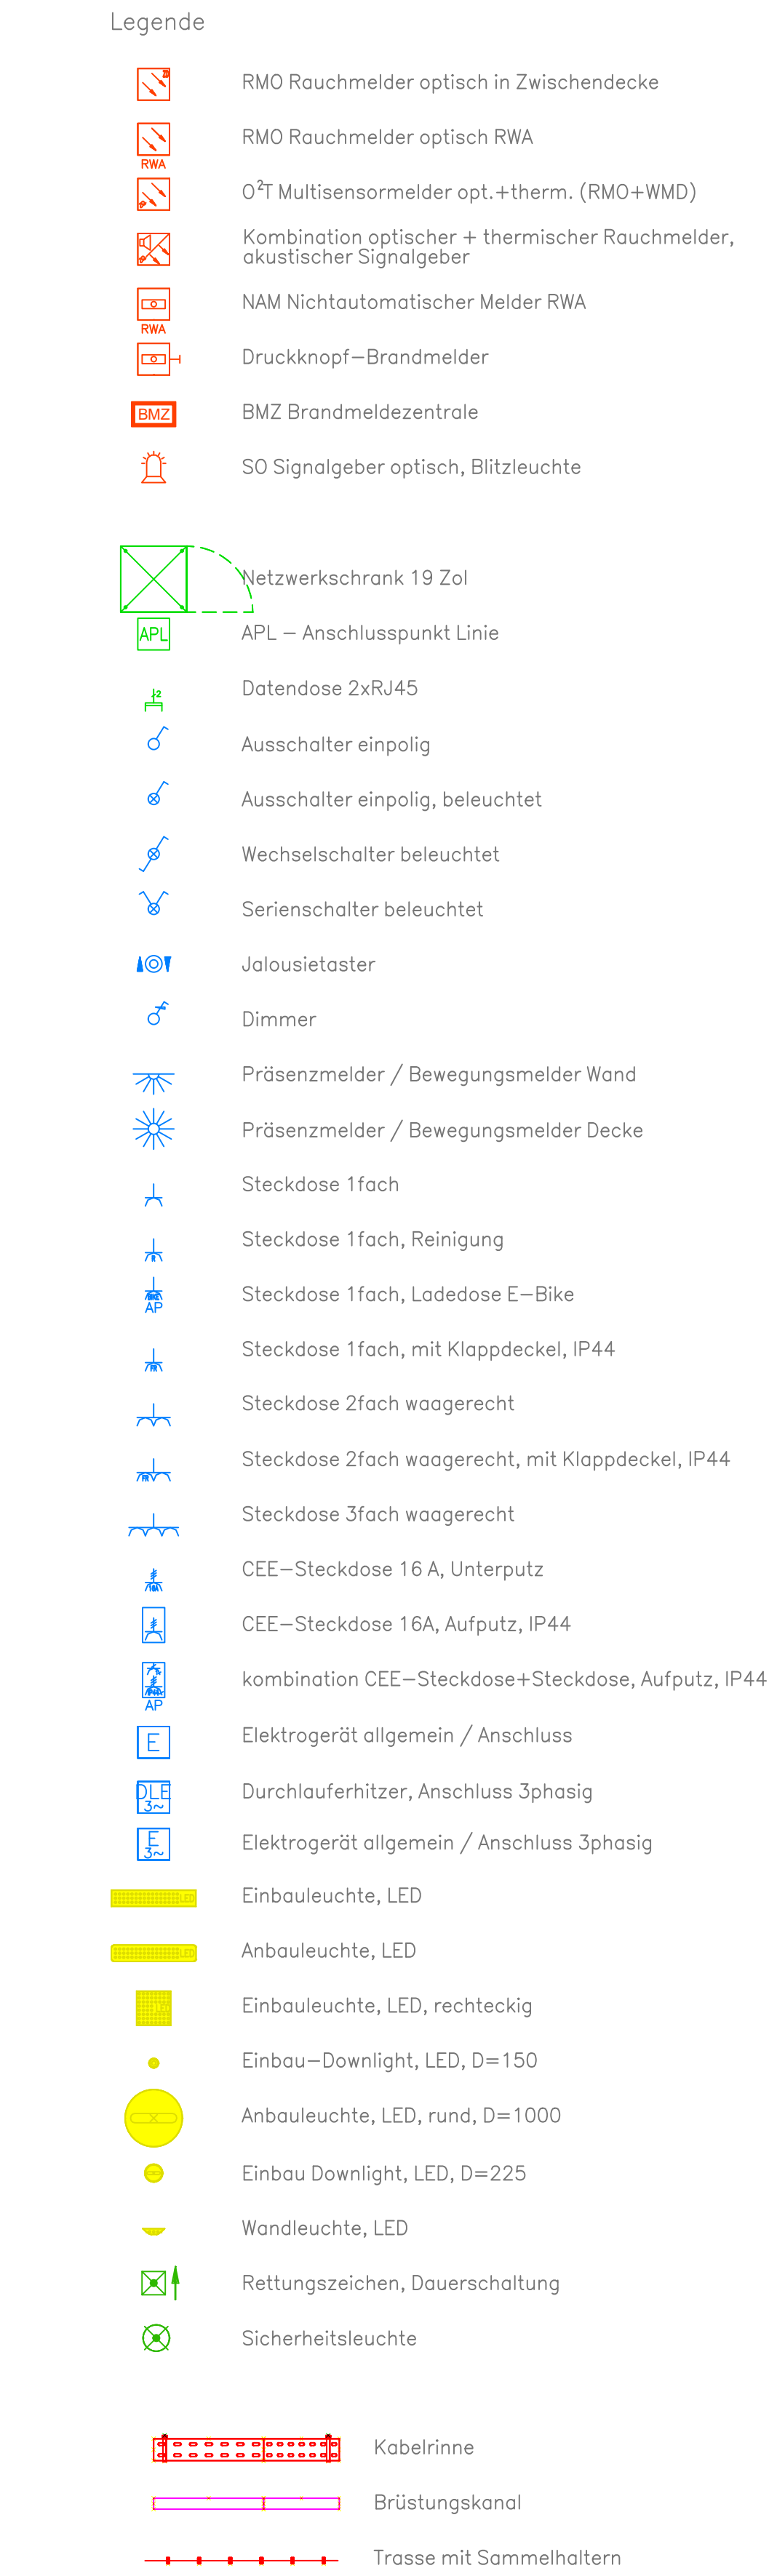


± 0,00 OKFF EG = 141,65 m ü.NHN im DHHN2016

Aus Mischangaben sind die Pläne sind vor Beginn der jeweiligen Arbeiten am Bau zu überprüfen. Bei Nichtübereinstimmung mit den tatsächlichen Gegebenheiten ist die Bauleitung unverzüglich zu informieren. Dies gilt auch bei Widersprüchen in den Planungsunterlagen und/ oder erkennbaren Planungsfehlern. Planungsänderungen bleiben vorbehalten.

Für den Einbau von Bauteilen gelten, neben anerkannten Regeln der Technik, die Einbau- und Montagevorschriften des Herstellers.

Diese Planungsunterlagen gelten nur in Verbindung mit den Ausführungszeichnungen des Architekten.

NR.	Datum	Anlass				Betreiber	
Zur Ausführung dürfen nur vollständig freigelegene Pläne verwendet werden!							
						Eindeut.	
Planbeschreibung	Ausführungsplanung Grundriss Untergeschoss Nordosthaus Elektroinstallation					Baujahr -----	
						Projektjahr -----	
	<div style="border: 2px solid red; padding: 10px; text-align: center;"><h2 style="margin: 0;">nur zur Kalkulation</h2><h2 style="margin: 0;">Stand 24.10.2024</h2></div>					HIN: Leistungsfähig Nach: Ausarbeitung LPH 5	
