


Schnitt A

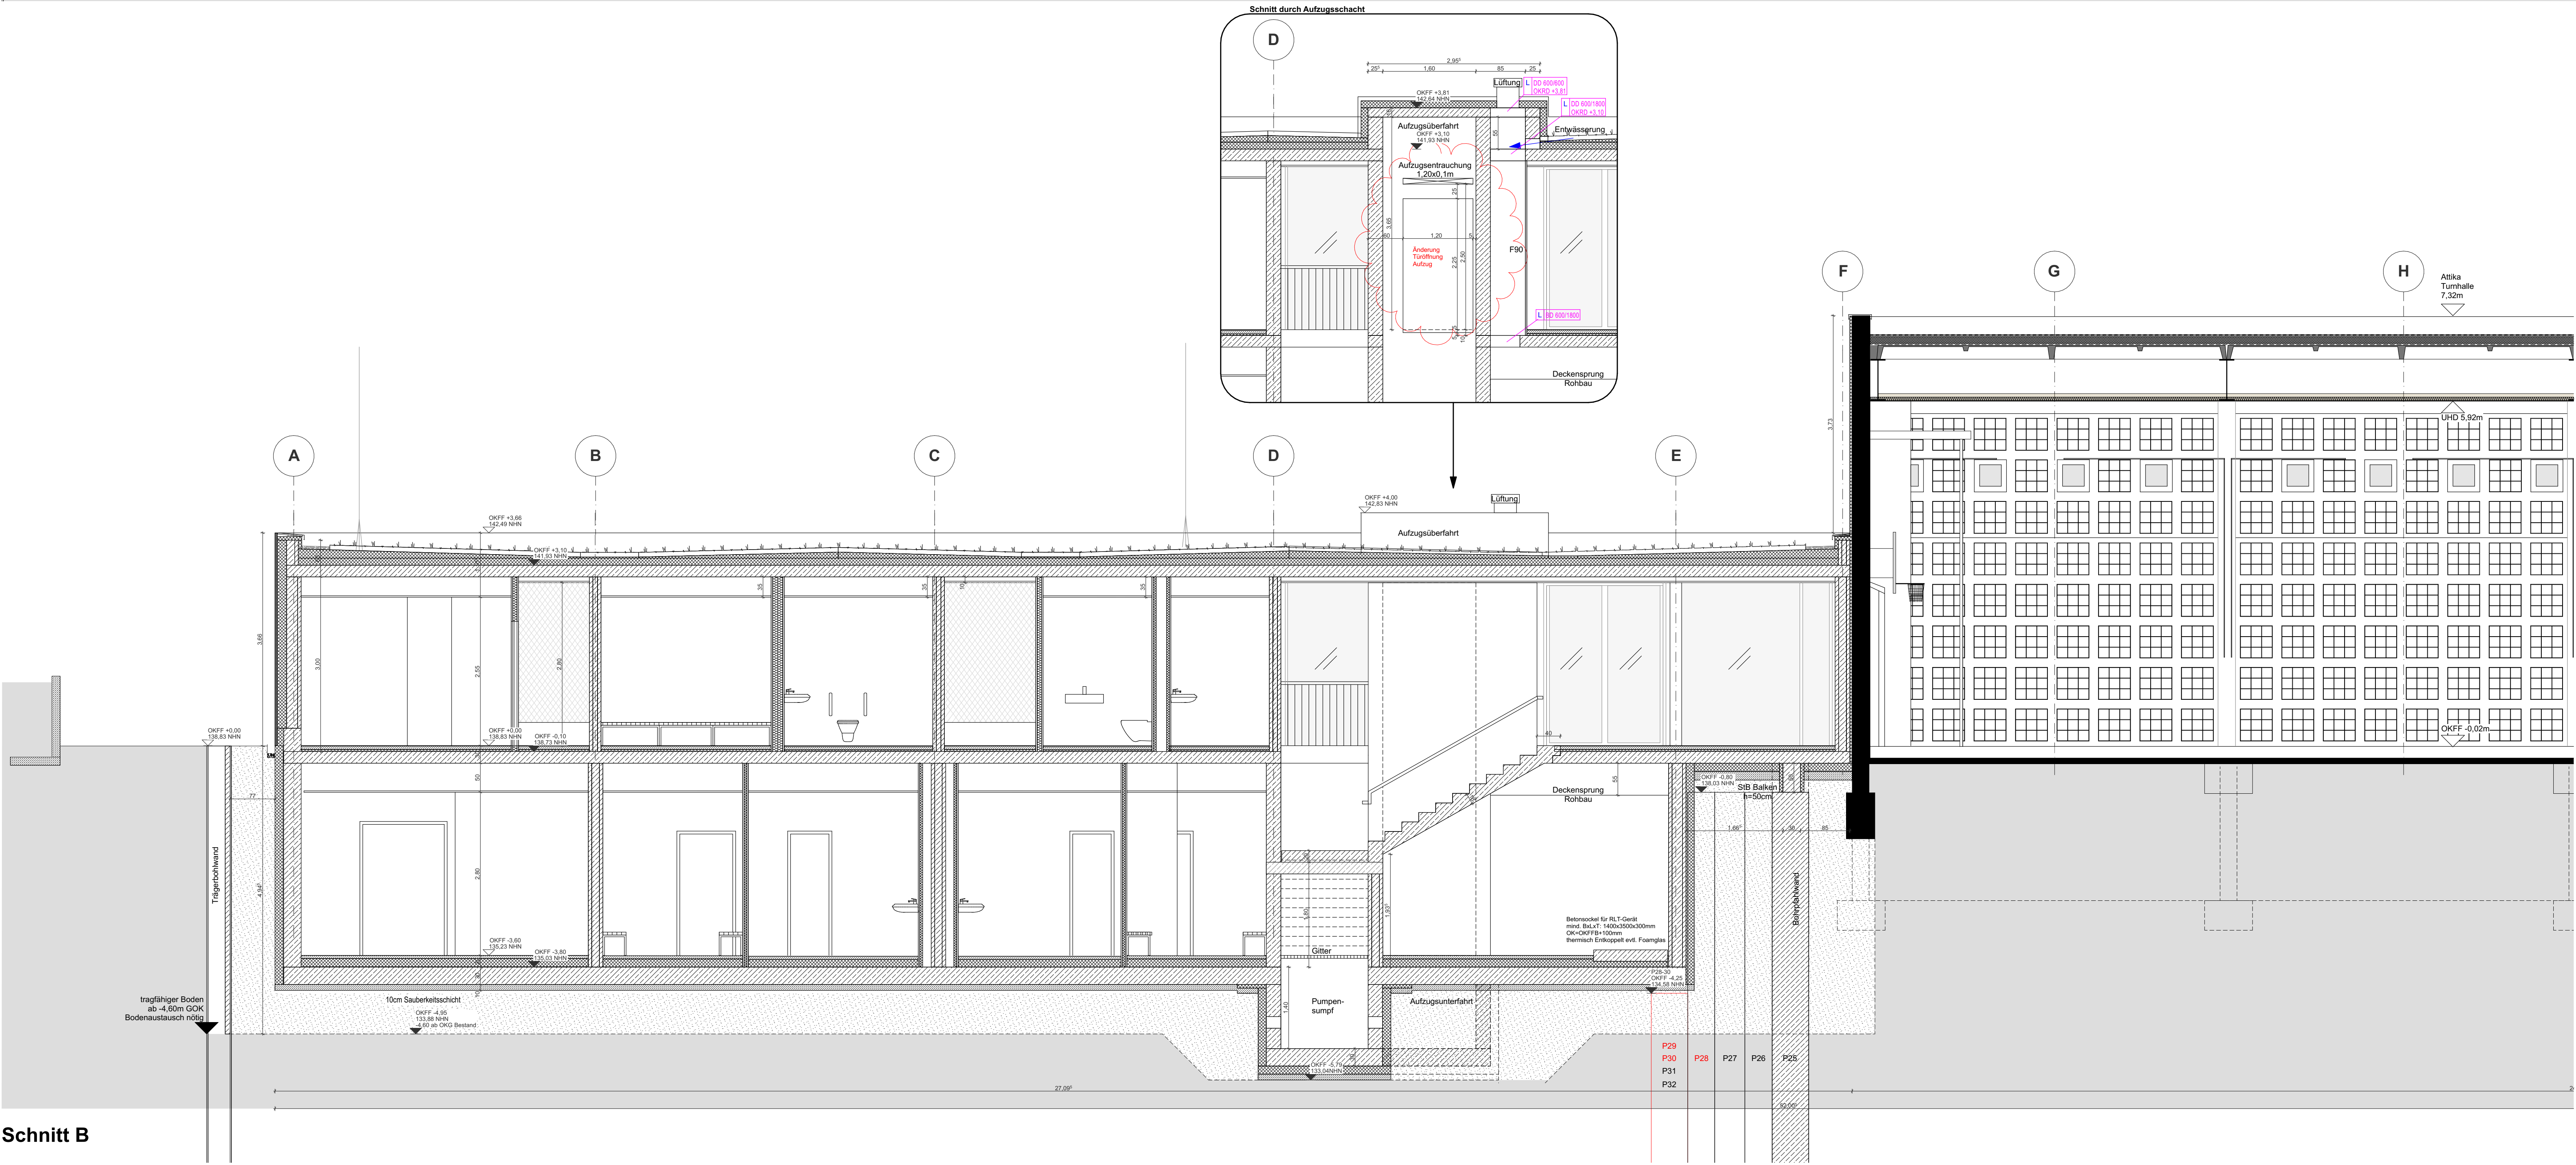

Schnitt B

OKFF Erdgeschoss = +/- 0 = 138.83 m NHN
Höhenbezug

| Index | Änderung | Datum | Gez. |
|-------|---------------------|------------|------|
| B | Änderung Aufzugstür | 13.09.2023 | K.H. |
| A | Freigegeben Rohbau | 26.08.2023 | K.H. |

Zeichnungscode: Schnitt A und B_201_B

Standortverwalter und Projektauftraggeber

STESAD GmbH
WIR ENTWICKELN DRESDEN
Königsbrücker Straße 17
Tel. +49 351 49473-0
E-Mail info@stesad.de

Dresden.
Dresdener
Landesentwicklung

Übersichtplan

Projekt: 0049 - 49. Grundschule "Bernhard August von Lindenau"
Bernhardstr. 80, 01187 Dresden
Neubau Sporthalle und denkmalpfli. Sanierung Sporthalle

Architekten: Landeshauptstadt Dresden
Amt für Schulen

Projektauftraggeber: Landeshauptstadt Dresden
Amt für Schulen

Planungsphase: 5 - Ausführungsplanung

Ausführungsfirma Revision/ Montageplanung

Datum: Unterschrift

Fachplaner: Unterschrift

Inhaltliche Koordinierung ist erfolgt mit:

| Fachplaner | Fachplaner | Fachplaner | Fachplaner |
|------------|------------|------------|------------|
| | | | |

Derstellung: DWG-Dateiname: 0049_004_5_A_001_201_B.dwg
PDF-Dateiname: 0049_004_5_A_001_201_B.pdf
Maßstab: 1:50
Erstellungsdatum: 26.07.2023

Schnitt A / B

Gez. K.H. ProjektNr. H-4010483
Bl.-Gloss 1189a41 Bl.-Nr. B 201