


| Raumprogramm Obergeschoss | | | | | | |
|---------------------------|--------------------------|---------------|-------------|----------|------|-------|
| Nr. | Raumbezeichnung | Fläche in m² | Umfang in m | Boden | Wand | Decke |
| 1.0 | Treppenhaus | 8,85 | 13,84 | Fliessen | | |
| 1.1 | Flur | 66,52 | 77,63 | Fliessen | | |
| 1.2 | Hort-Integration-Ruher. | 24,56 | 20,34 | | | |
| 1.3 | Abstellraum | 10,92 | 14,29 | | | |
| 1.4 | Hort-Rollenspiel | 24,94 | 20,27 | | | |
| 1.5 | Hort-Bauzimmer | 51,47 | 28,54 | | | |
| 1.6 | Hort-Mädchenzimmer | 33,60 | 23,05 | | | |
| 1.7 | Hort | 51,47 | 28,54 | | | |
| 1.8 | Treppenhaus | 6,06 | 10,04 | Fliessen | | |
| 1.9 | Hausaufgaben | 30,29 | 22,27 | | | |
| 1.10 | Vorraum Jungen | 4,90 | 8,90 | Fliessen | | |
| 1.11 | WC Jungen | 10,19 | 13,22 | Fliessen | | |
| 1.12 | Vorraum Mädchen | 8,66 | 11,97 | Fliessen | | |
| 1.13 | WC Mädchen | 6,42 | 10,14 | Fliessen | | |
| 1.14 | Reinigungsmittelraum | 3,33 | 8,33 | | | |
| 1.15 | Personal WC Damen | 4,62 | 8,71 | Fliessen | | |
| 1.16 | Hort- Medienraum | 42,78 | 26,19 | | | |
| 1.17 | Personal | 21,10 | 19,27 | | | |
| | Hort 1. OG gesamt | 410,68 | | | | |

LEGENDE

- WDB 80/70
OKWD = UKRD
WD = Wanddurchbruch bzw. Aussparung in cm (Breite/Höhe)
- Bezugshöhe in Bauteil
OKWD = Oberkante Wanddurchbruch
UKRD = Unterkante Rohdecke
- WKB Ø 500
LMRA = + 3230 mm
WKB = Wandkernbohrung in mm (Durchmesser)
- Bezugshöhe in Bauteil
MRA = Mitte Rohrautse über Fertigfußbodenhöhe
- LDD 150/40
LDD = Deckendurchbruch bzw. Aussparung in cm (Länge/Breite)
- Gewerkezuordnung
L = Lüftung
S = Sanitär
H = Heizung
K = Kälte
- WDB Wanddurchbruch ELT, von Ø50-Ø100 mm unter der Decke
- DDB Deckendurchbruch ELT, Steiger
- WKB Wandkernbohrung

alle Innen- und Außenwände
KS 20/2,0

- Decke öffnungslos F60
- Brandwand F60
- Treppenhaus-/Trennwand feuerhemmend F30
- Feuerschutztür T30
- Feuerschutztür T30,r
- 1. Rettungsweg
- 2. Rettungsweg

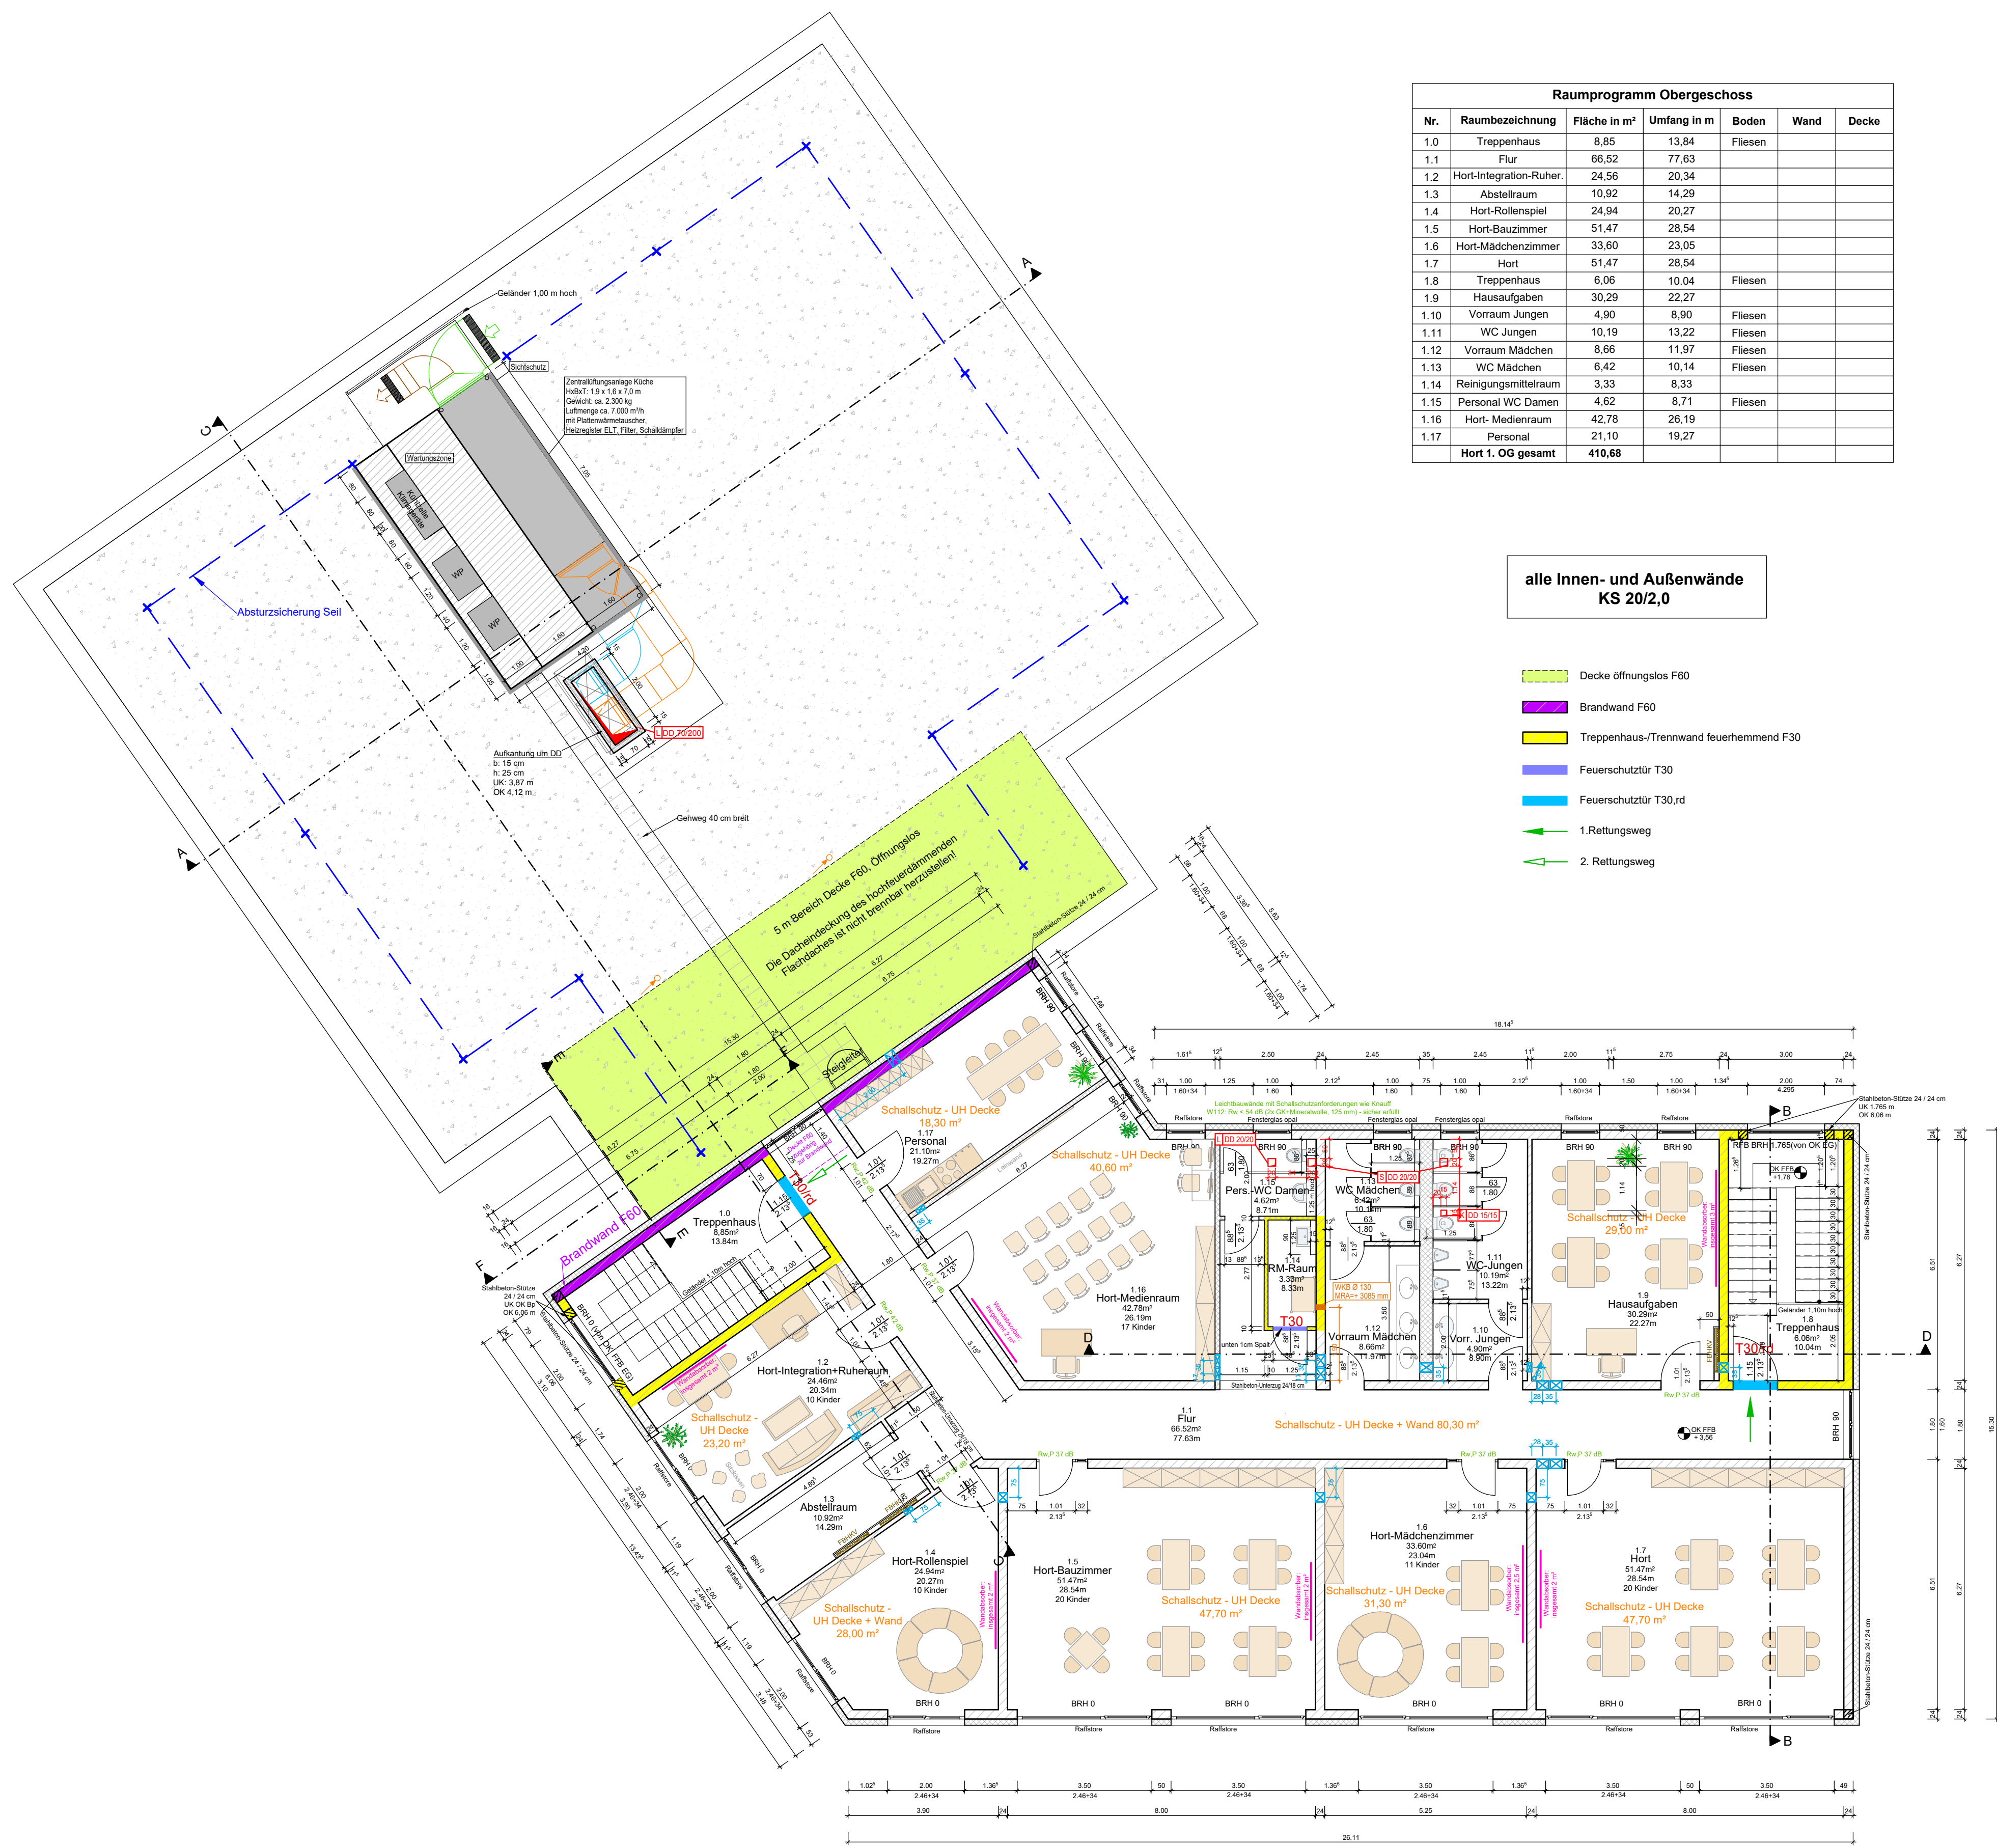

| Lfd.-Nr. | Index | Datum | Art der Änderung | Signum |
|----------|-------|----------|---|--------|
| 8 | h | 23.10.24 | Darstellung Fenster, Bemaßung Höhe Fenster | Nusa |
| 7 | g | 21.10.24 | Türhöhe R: 1.11 | Nusa |
| 6 | f | 24.09.24 | Aufkantung um DD, Lage WP, R: 1.14 Wände F30, Flur: Deckenbereich F60 | Nusa |
| 5 | e | 12.09.24 | Höhe Unterzüge | Nusa |
| 4 | d | 29.08.24 | DD,WD,WKB, Lage Wärmepumpe | Nusa |
| 3 | c | 14.08.24 | ELT Wand- und Deckendurchbrüche+TH 0.10 | Nusa |
| 2 | b | 06.08.24 | DD in Spülküche | Nusa |
| 1 | a | 01.07.24 | BRH Fenster Treppenhaus, Absturzsicherung | Nusa |

DIESE ZEICHNUNG IST NUR GÜLTIG IN VERBINDUNG MIT:
 - statischer Berechnung
 - Plänen der Fachingenieure der Technikgewerke
 Aussparungen, Rohrdurchführungen, Durchbrüche, DIN-Vorschriften und besondere Angaben der Materialhersteller sind zu beachten!
 Alle Maße sind am Bau zu prüfen!
 Unstimmigkeiten sind unverzüglich mit der Bauleitung zu klären!

BAUPLANUNGSBÜRO GUMPERT GbR
 Bauprojektierung | Tragwerksplanung | Ausschreibung | Bauleitung

Gewerbepark 32, 02997 Wittichenau, Tel: 035725 / 70177
 www.bauplanung-gumpert.de
 mail: gumpert@bauplanung-gumpert.de

| | |
|---------------|--|
| Planungsphase | Ausführungsplanung |
| Bauherr | Gemeinde Burkau |
| Bauvorhaben | Stärkung des Wirtschaftsstandortes Burkau durch Schaffung zusätzlicher Betreuungskapazitäten |
| Planinhalt | Grundriss Obergeschoss |

| Projekt-Nr. | Zeichn.-Nr. | Maßstab | Datum | Bearbeiter | Bestätigung |
|-------------|-------------|---------|------------|------------|-------------|
| 20-43 | A-3h | 1:100 | 23.10.2024 | | |