


Grundriss M 1:250

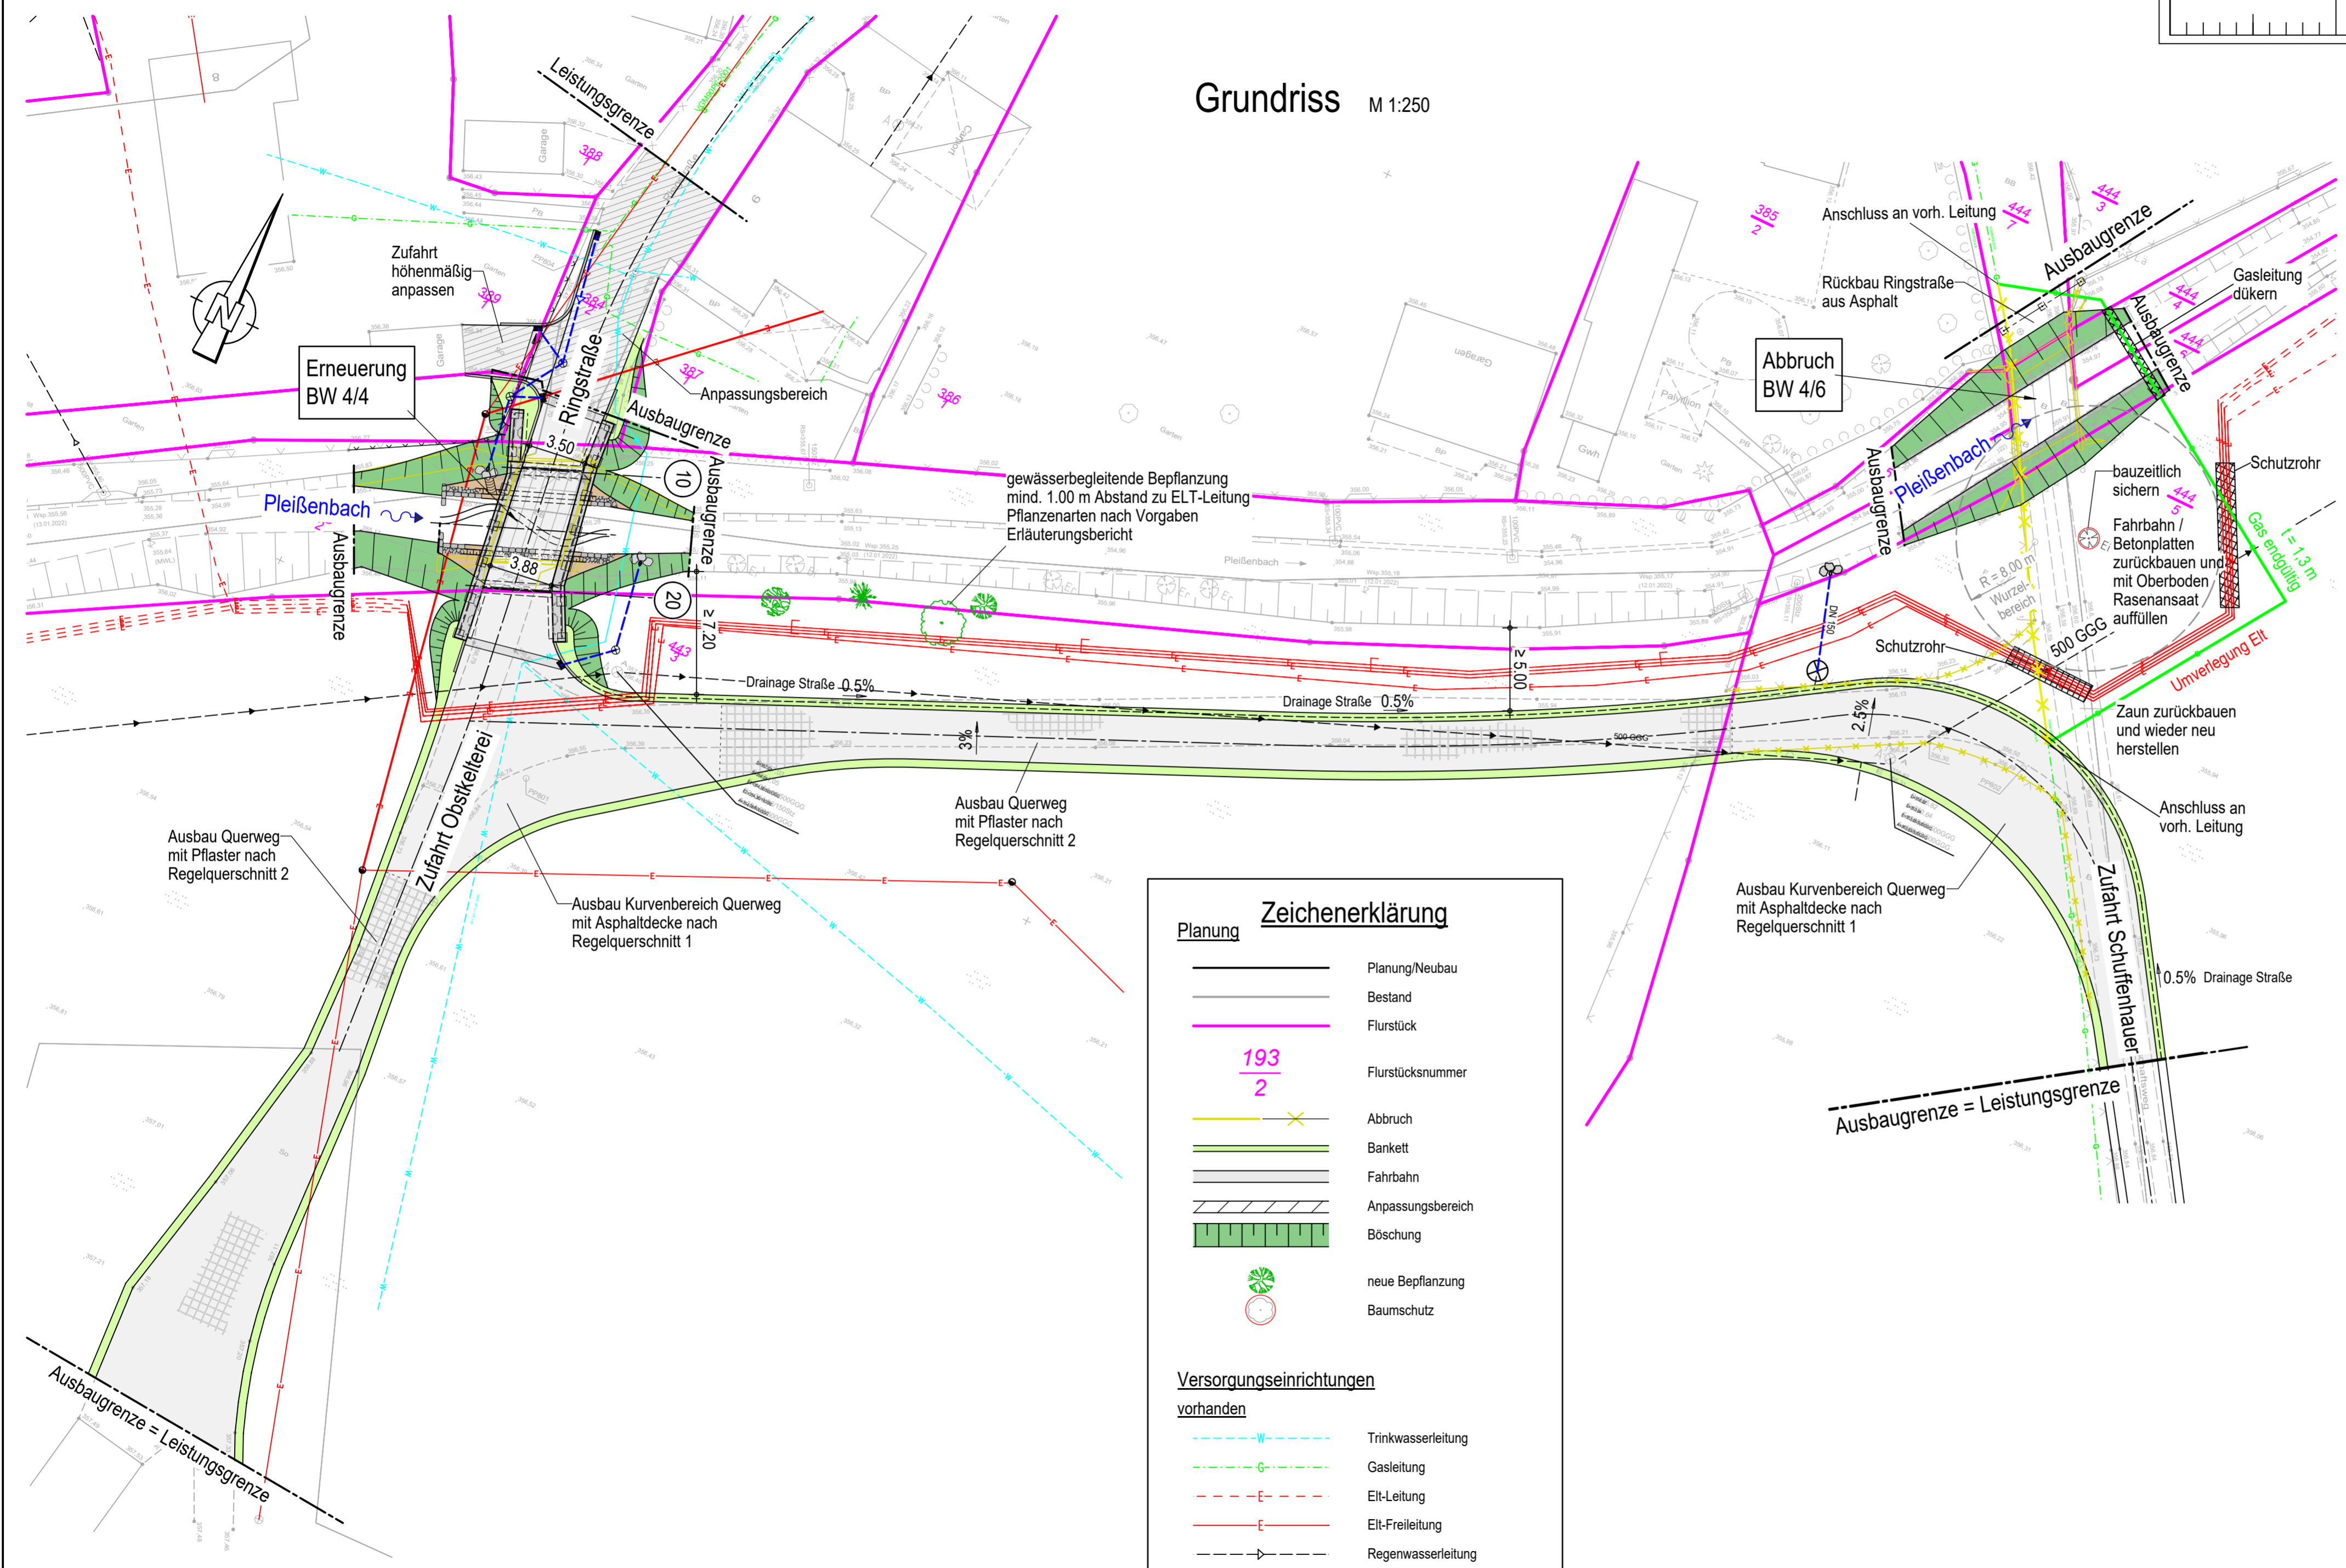

Zeichenerklärung

Planung

- Planung/Neubau
- Bestand
- Flurstück
- 193/2 Flurstücksnummer
- ✂ Abbruch
- Bankett
- Fahrbahn
- Anpassungsbereich
- Böschung
- 🌳 neue Bepflanzung
- ⊙ Baumschutz

Versorgungseinrichtungen vorhanden

- Trinkwasserleitung
- Gasleitung
- Eit-Leitung
- Eit-Freileitung
- Regenwasserleitung
- Schmutzwasserleitung

Höhenbezug : DHHN 16 Lagebezug : ETRS89 - UTM33

Übersichtsskizze :

Auftragnehmer (Koordinator gemäß ZTV-ING) _____ den _____

Index	Planänderung	Datum	Planer/Koordinator
a			
b			
c			
d			
e			

In bautechnischer Hinsicht geprüft (S4 StrPrüfVO) _____ den _____
 (siehe Prüfbericht _____ von _____):
 Vergleichlich geprüft: _____ den _____
 (Bearbeiter) (Prüfingenieur) (Auftraggeber)

Die Gleichstellung dieses Planes mit den Prüflänen des Prüfingenieurs sowie die Berücksichtigung der Eintragungen der AS wird bestätigt: _____ den _____
 Als Ausführungsplan gekennzeichnet: _____ den _____
 Die Überstimmung dieses Planes mit der Bauausführung wird bestätigt: _____ den _____
 (Auftragnehmer) (Auftraggeber) (Auftragnehmer)

Große Kreisstadt Limbach-Oberfrohna
 Tiefbauamt
 Rathausplatz 1, 09242 Limbach-Oberfrohna

Baumaßnahme	Bauwerksnummer
Ersatzneubau BW 4/4 zur Obstkellerei, Z. Ringstraße und Rückbau BW 4/6 zur Schlosserei Schuffenhauer	km
Art des Planes/Bauteil	Maßstab
Lageplan - Verbindungsstraße	1 : 250
	Plannummer
	3-01
	Index

Projekt-Nr.: 04073
 H/B = 420 / 780 (0.33m²)
 Allplan 2022