

Projekt : Stadtverwaltung Limbach-Oberfrohna
OT Kändler, Ringstraße - Brücke BW 4/4+4/6

Projektnr. : 09212-99 \ 31593/39042 \ Gö+Thi-22.-29.03.2022 \ 274

Anlage : 2.2.1


Maßstab : 1: 10

33345363.600

5636400.900

6-A

356.810 m DHHN216

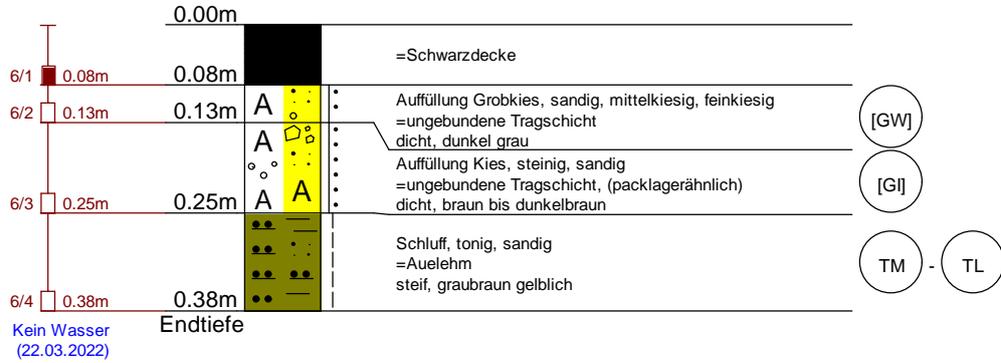

Projekt : Stadtverwaltung Limbach-Oberfrohna
OT Kändler, Ringstraße - Brücke BW 4/4+4/6

Projektnr. : 09212-99 \ 31593/39042 \ Gö+Thi-22.-29.03.2022 \ 274

Anlage : 2.2.2

Maßstab : 1: 10


33345444.840

5636449.180

9-A

356.730 m DHHN216

0.00m

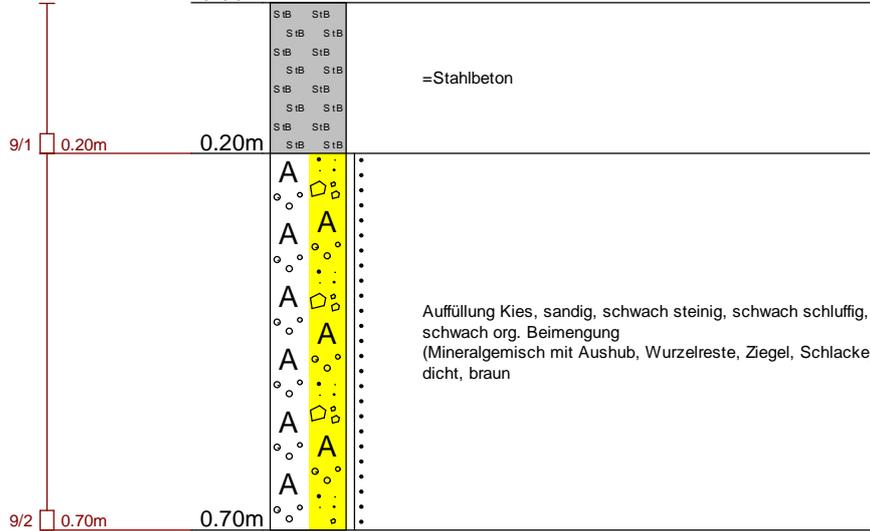

=Stahlbeton

Auffüllung Kies, sandig, schwach steinig, schwach schluffig,
schwach org. Beimengung
(Mineralgemisch mit Aushub, Wurzelreste, Ziegel, Schlacke) **A**
dicht, braun

9/1

0.20m

0.20m

9/2

0.70m

0.70m

Kein Wasser
(22.03.2022)

Endtiefe