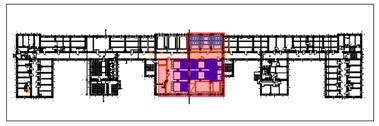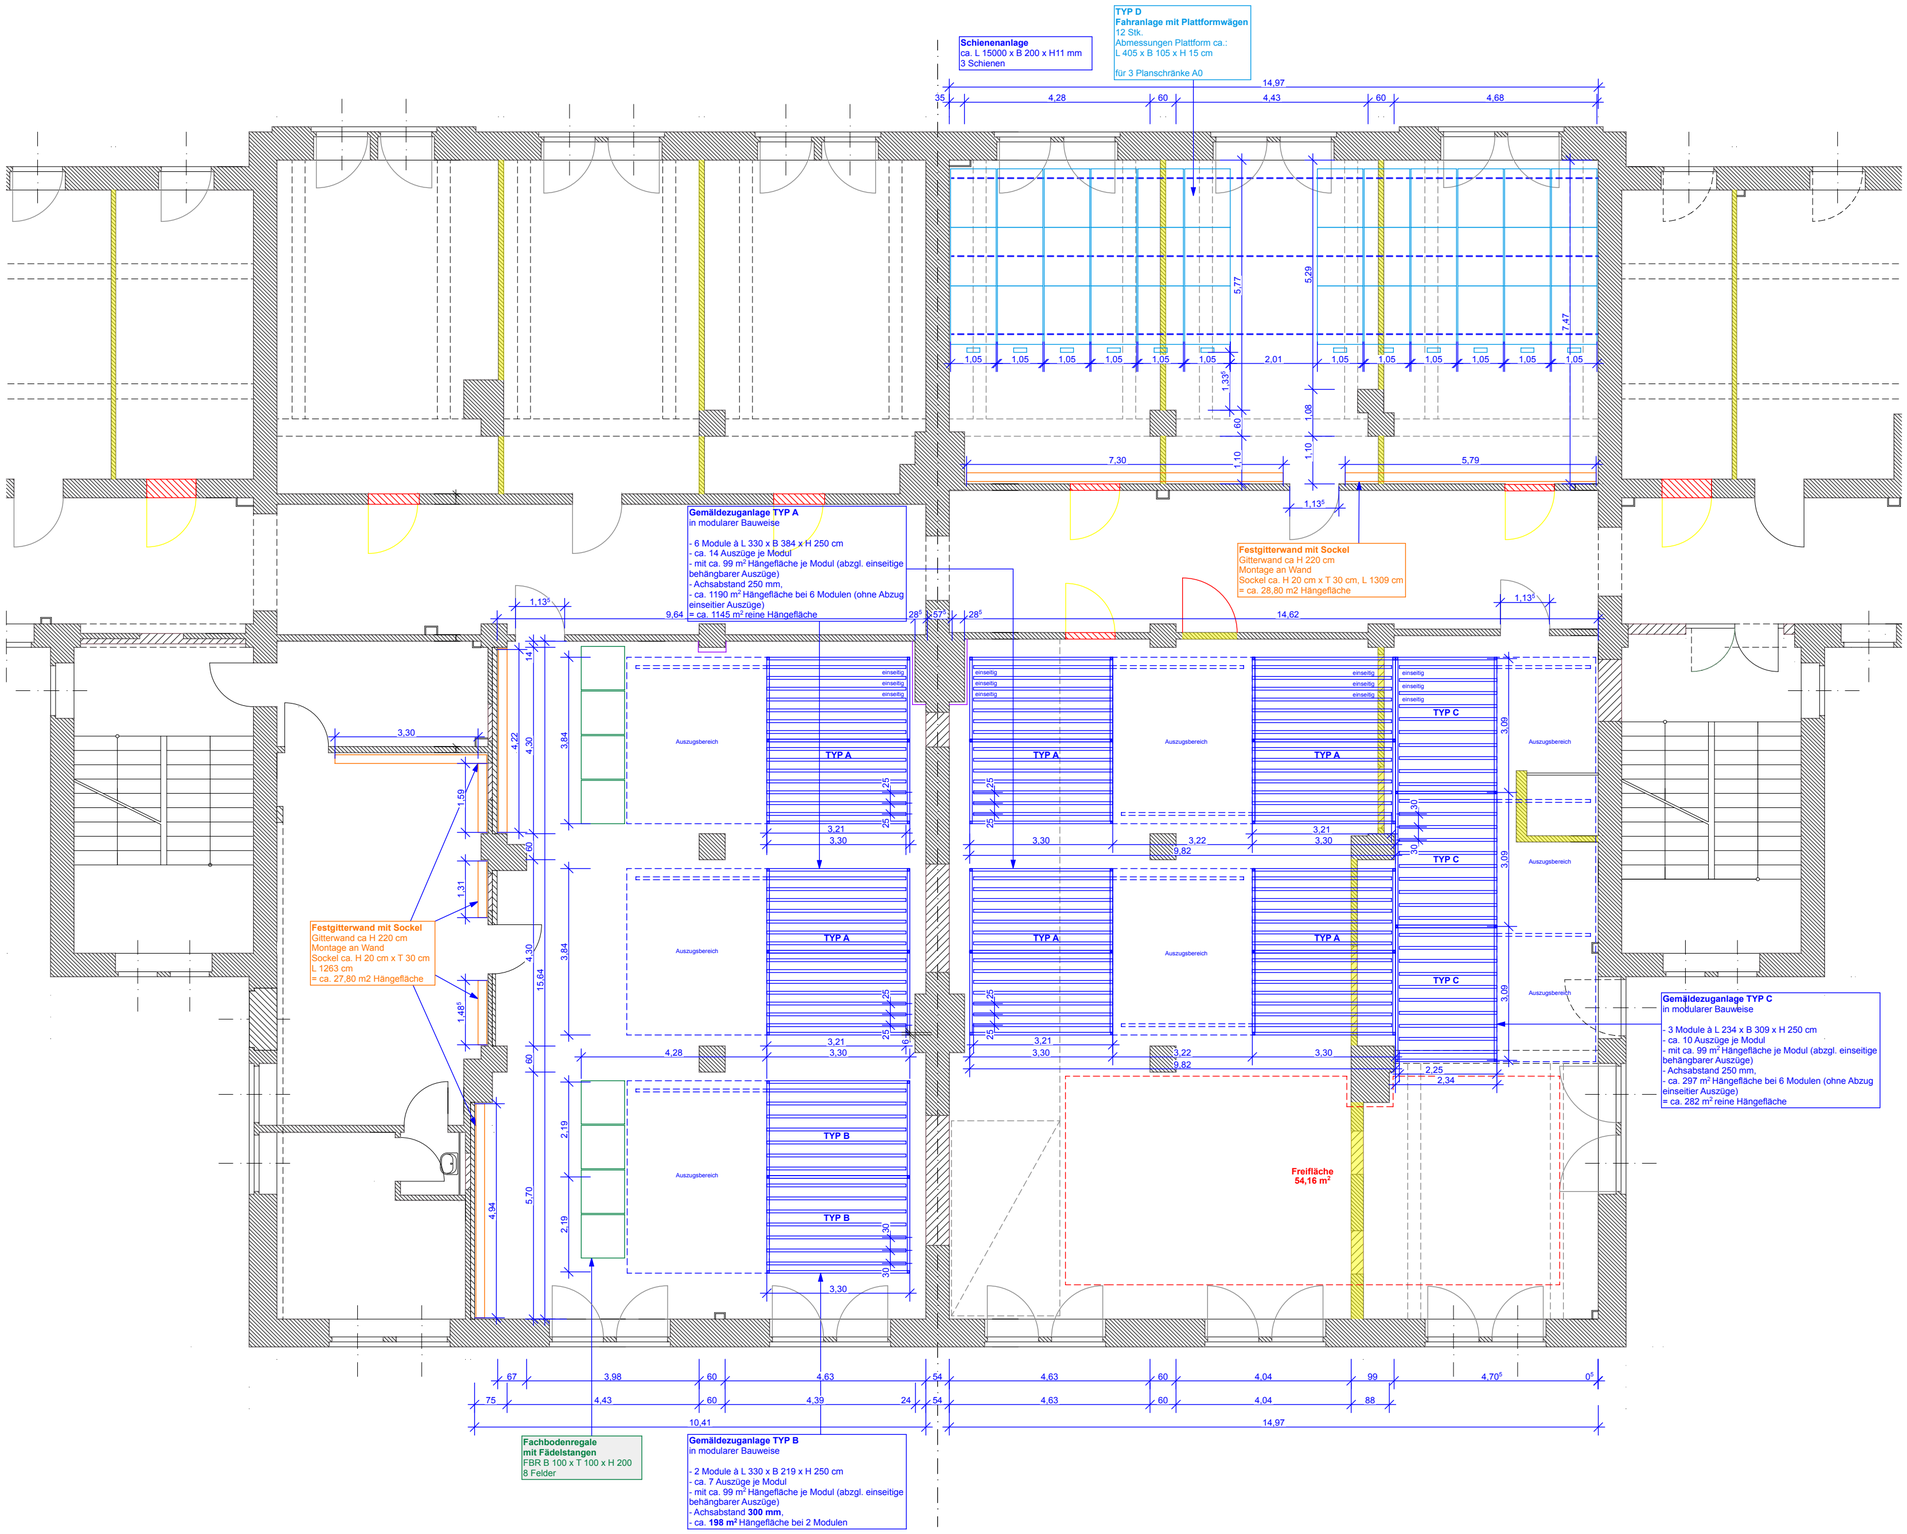Übersichtsplan 1:2000