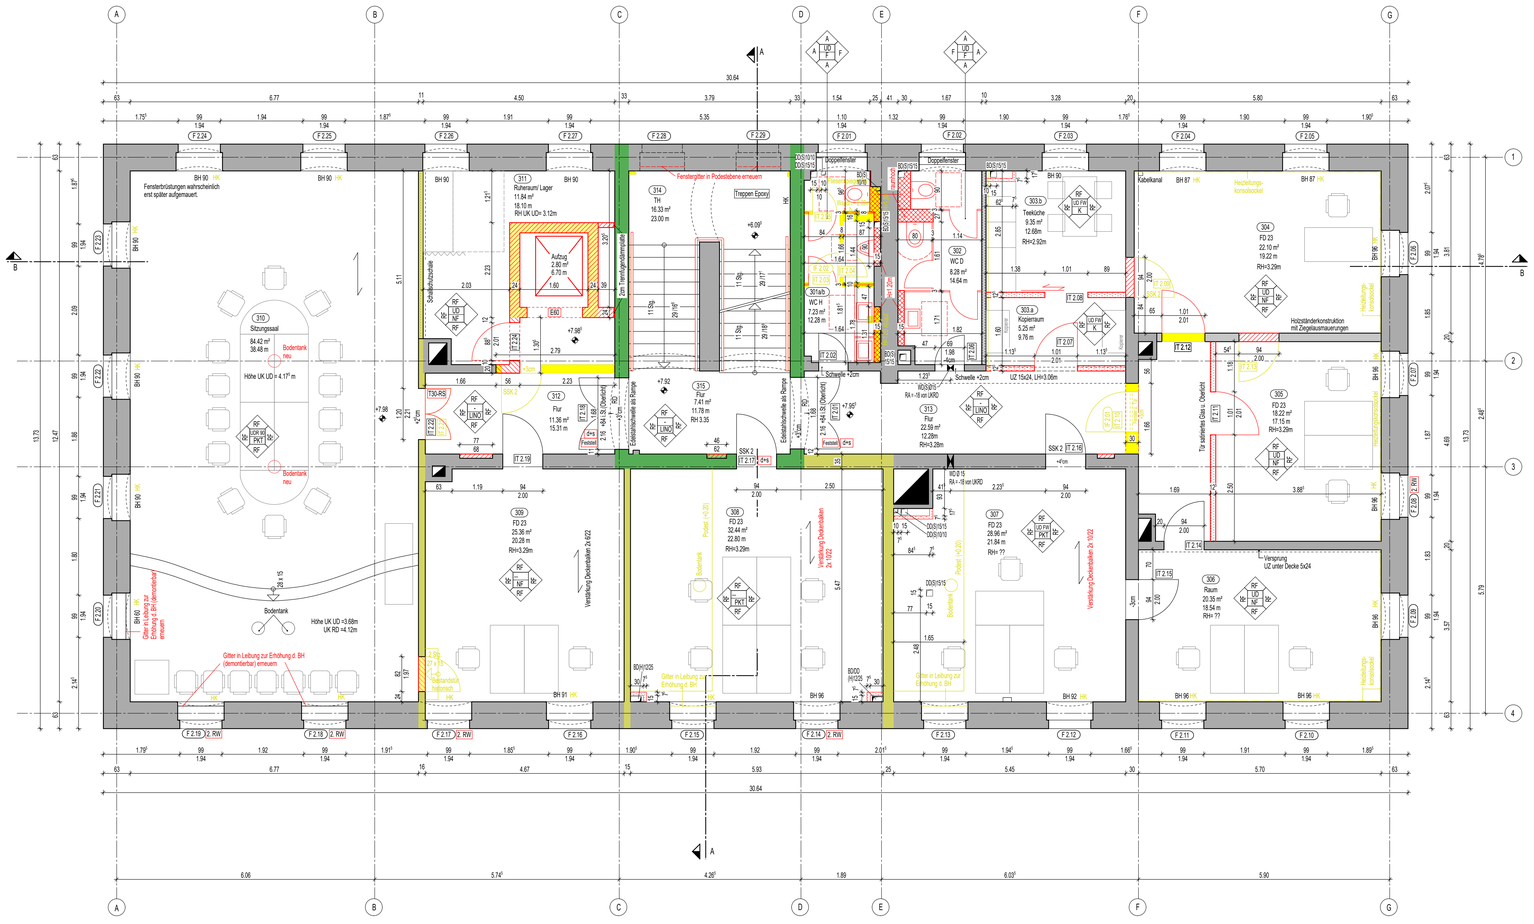
Fensterbrüstungen wahrscheinlich erst später aufgemauert.
310 Sitzungssaal 84.42 m² 38.48 m
Höhe UK UD = 4.17 m
Bodentank neu
Bodentank neu
Bodentank
Höhe UK UD =3.68m UK RD =4.12m
Gitter in Leibung zur Erhöhung d. BH (demontierbar) erneuern
Bodentank neu Einbau zur Erhöhung der Brüstung
311 Ruheraum/ Lager 11.84 m² 18.10 m RH UK UD= 3.12m
Aufzug 2.80 m² 0.70 m 1.60 m
Schallschutzhülle
T30-RS
SSK 2
312 Flur 11.36 m² 10.31 m
Fensterbrüstung als Stürze
314 TH 16.33 m² 23.00 m
Fenstergitter in Podestebene erneuern
Treppen Epoxy
2cm Trennfugenabdichtung
315 Flur 7.41 m² 11.78 m RH 3.35
Fensterbrüstung als Stürze
Fenster
SSK 2
309 FD 23 25.36 m² 20.28 m RH=3.29m
Verstärkung Deckenbalken Ja 8/22
308 FD 23 32.44 m² 22.80 m RH=3.29m
Verstärkung Deckenbalken Ja 10/22
Podest (+0.45)
Bodentank
Podest (+0.45)
Verstärkung Deckenbalken Ja 10/22
Doppelfenster
Doppelfenster
Aufmaß
302 WC D 8.28 m² 14.64 m
303ab WC H 7.23 m² 12.28 m
313 Flur 22.59 m² 12.28m RH=3.28m
Schwelle +2cm
UZ 15x24, LH=3.06m
Schwelle +2cm
Fenster
SSK 2
307 FD 23 28.96 m² 21.84 m RH= ??
Verstärkung Deckenbalken Ja 10/22
Gitter in Leibung zur Erhöhung d. BH
Gitter in Leibung zur Erhöhung d. BH
303 b Teeküche 9.35 m² 12.68m RH=2.92m
303 a Kopierraum 5.25 m² 9.76 m
Kabelkanal
Heizkörperkonvektor
304 FD 23 22.10 m² 19.22 m RH=3.29m
Holzblockwandkonstruktion mit Zargeausmauerungen
Tür stahlverbaut Glas u. Oberlicht
305 FD 23 18.22 m² 17.15 m RH=3.29m
306 Raum 20.35 m² 18.54 m RH= ??
Verspiegelung UZ unter Decke 5x24
Heizkörperkonvektor
Heizkörperkonvektor
Heizkörperkonvektor