Aufstellungsvarianten Kuvertiermaschine
Region Hannover / Hausdruckerei

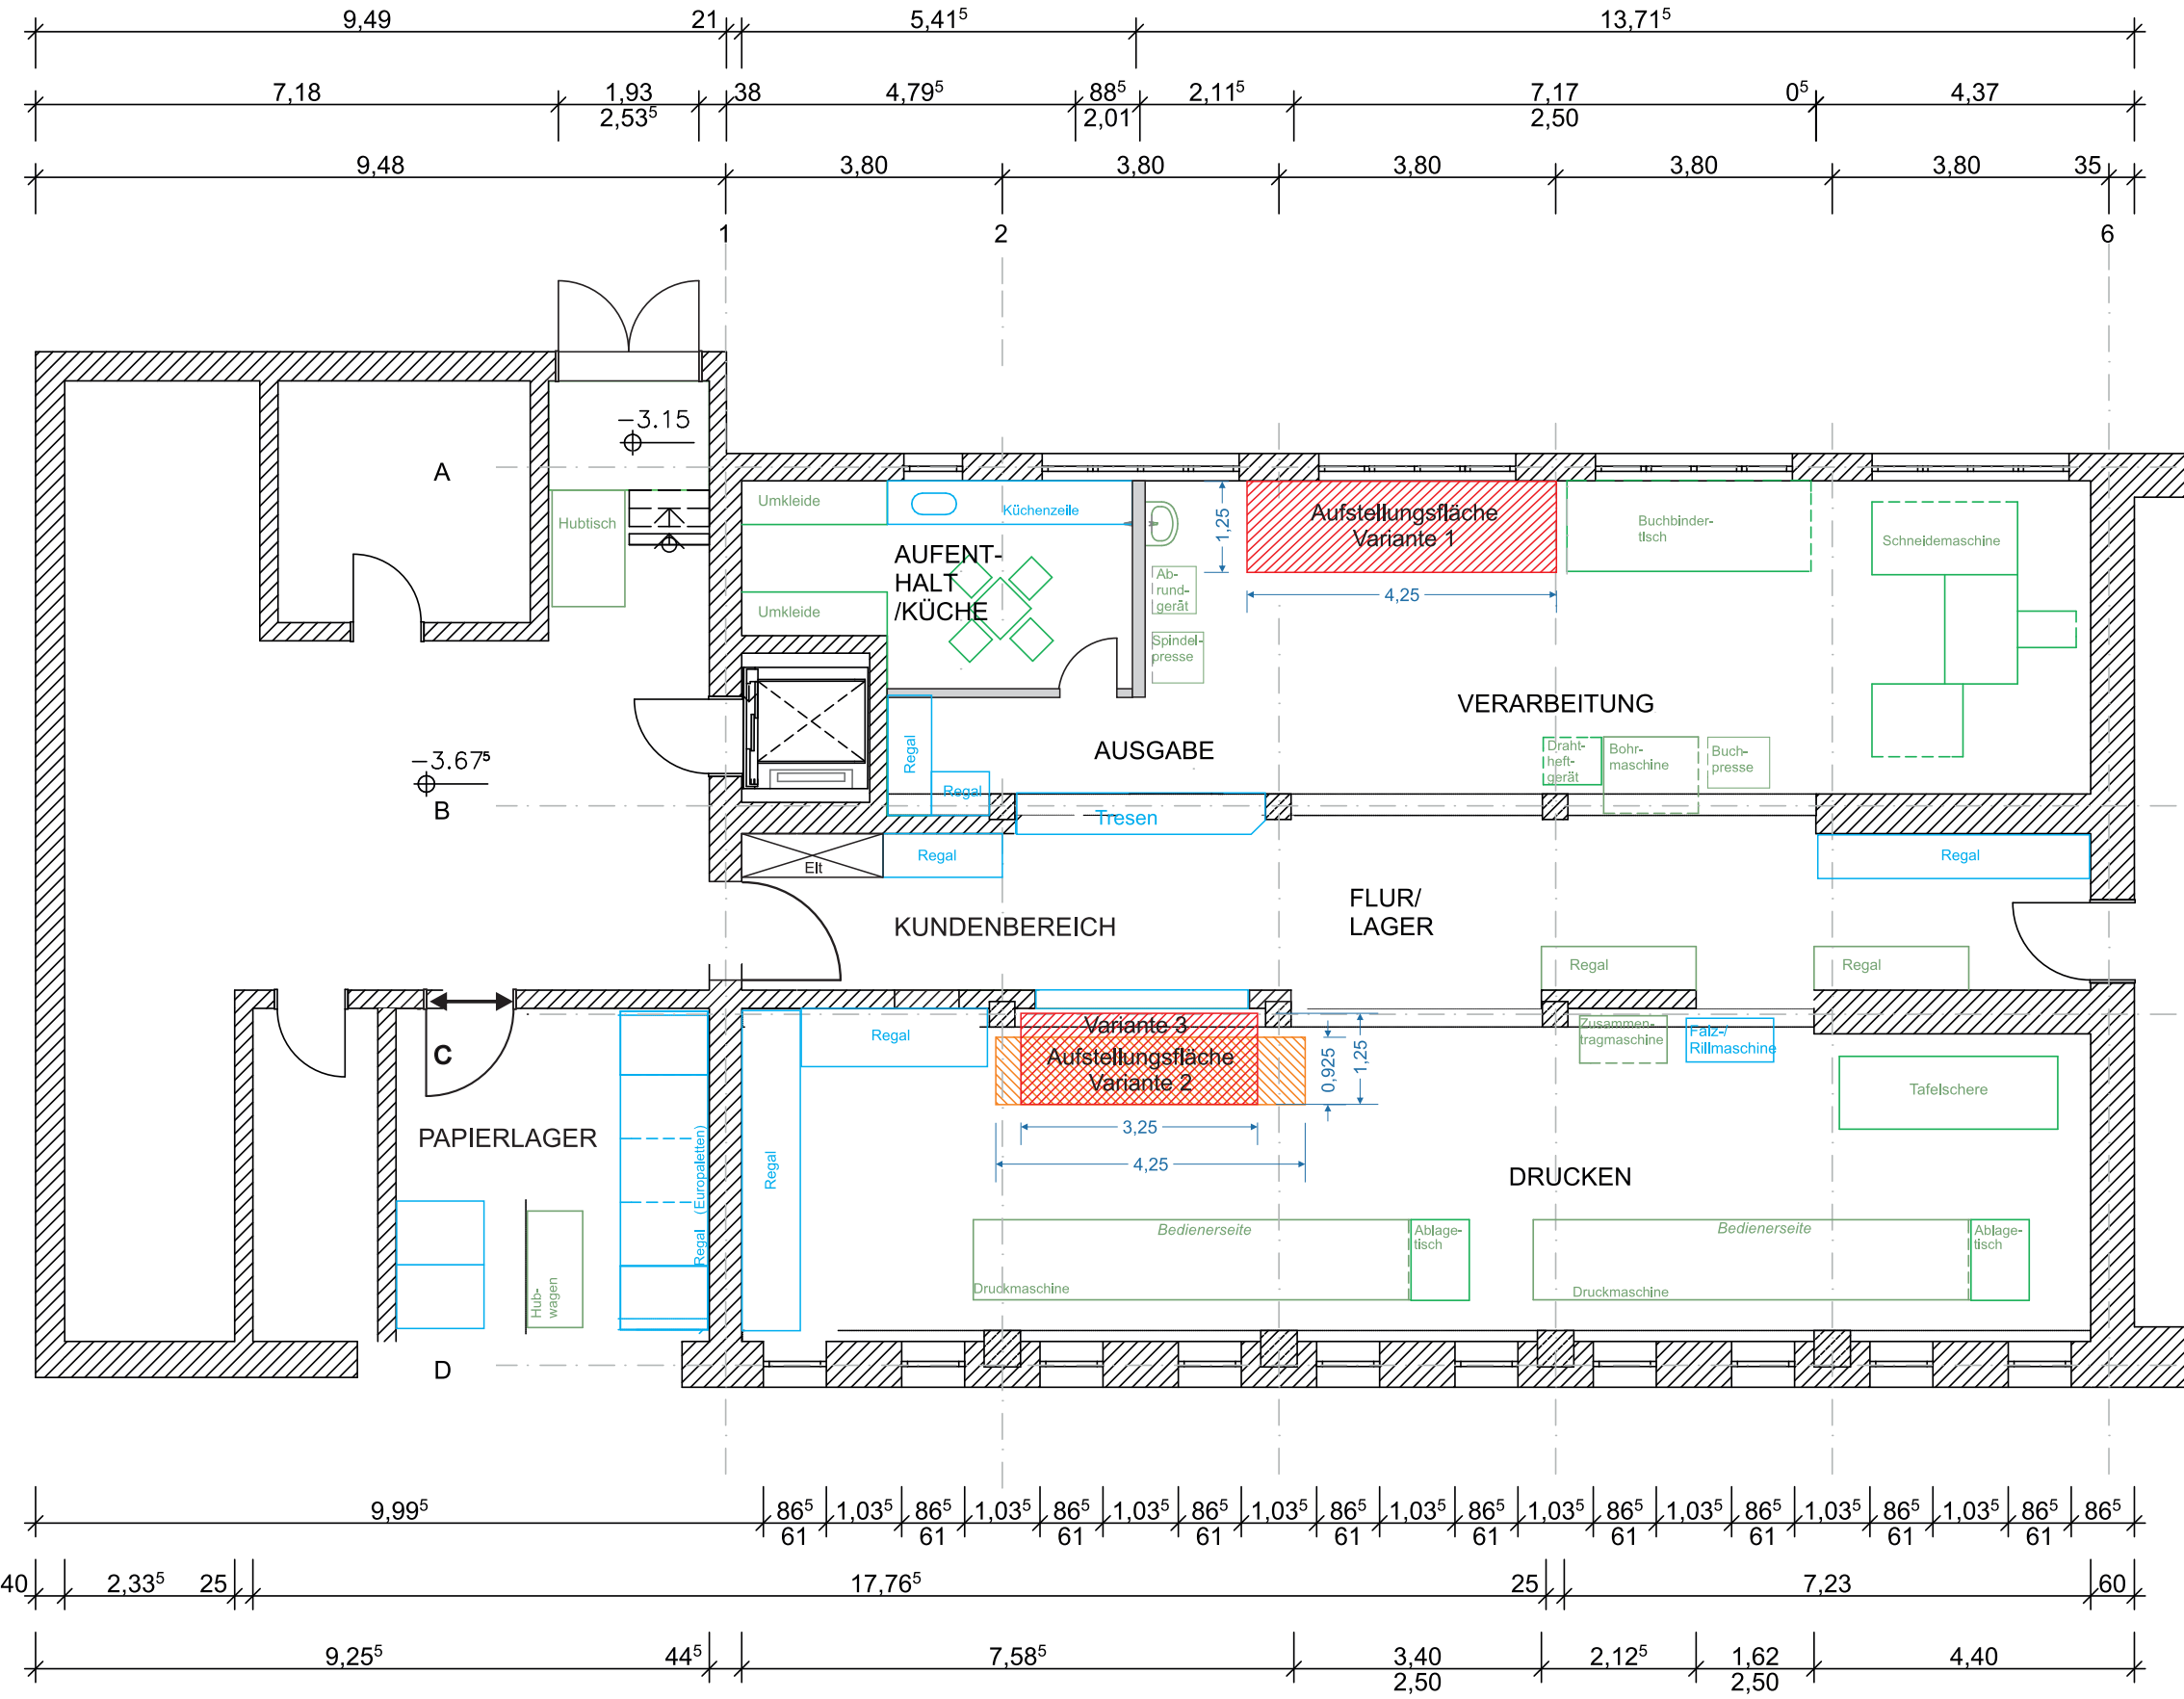

GRUNDRISS M1:100