

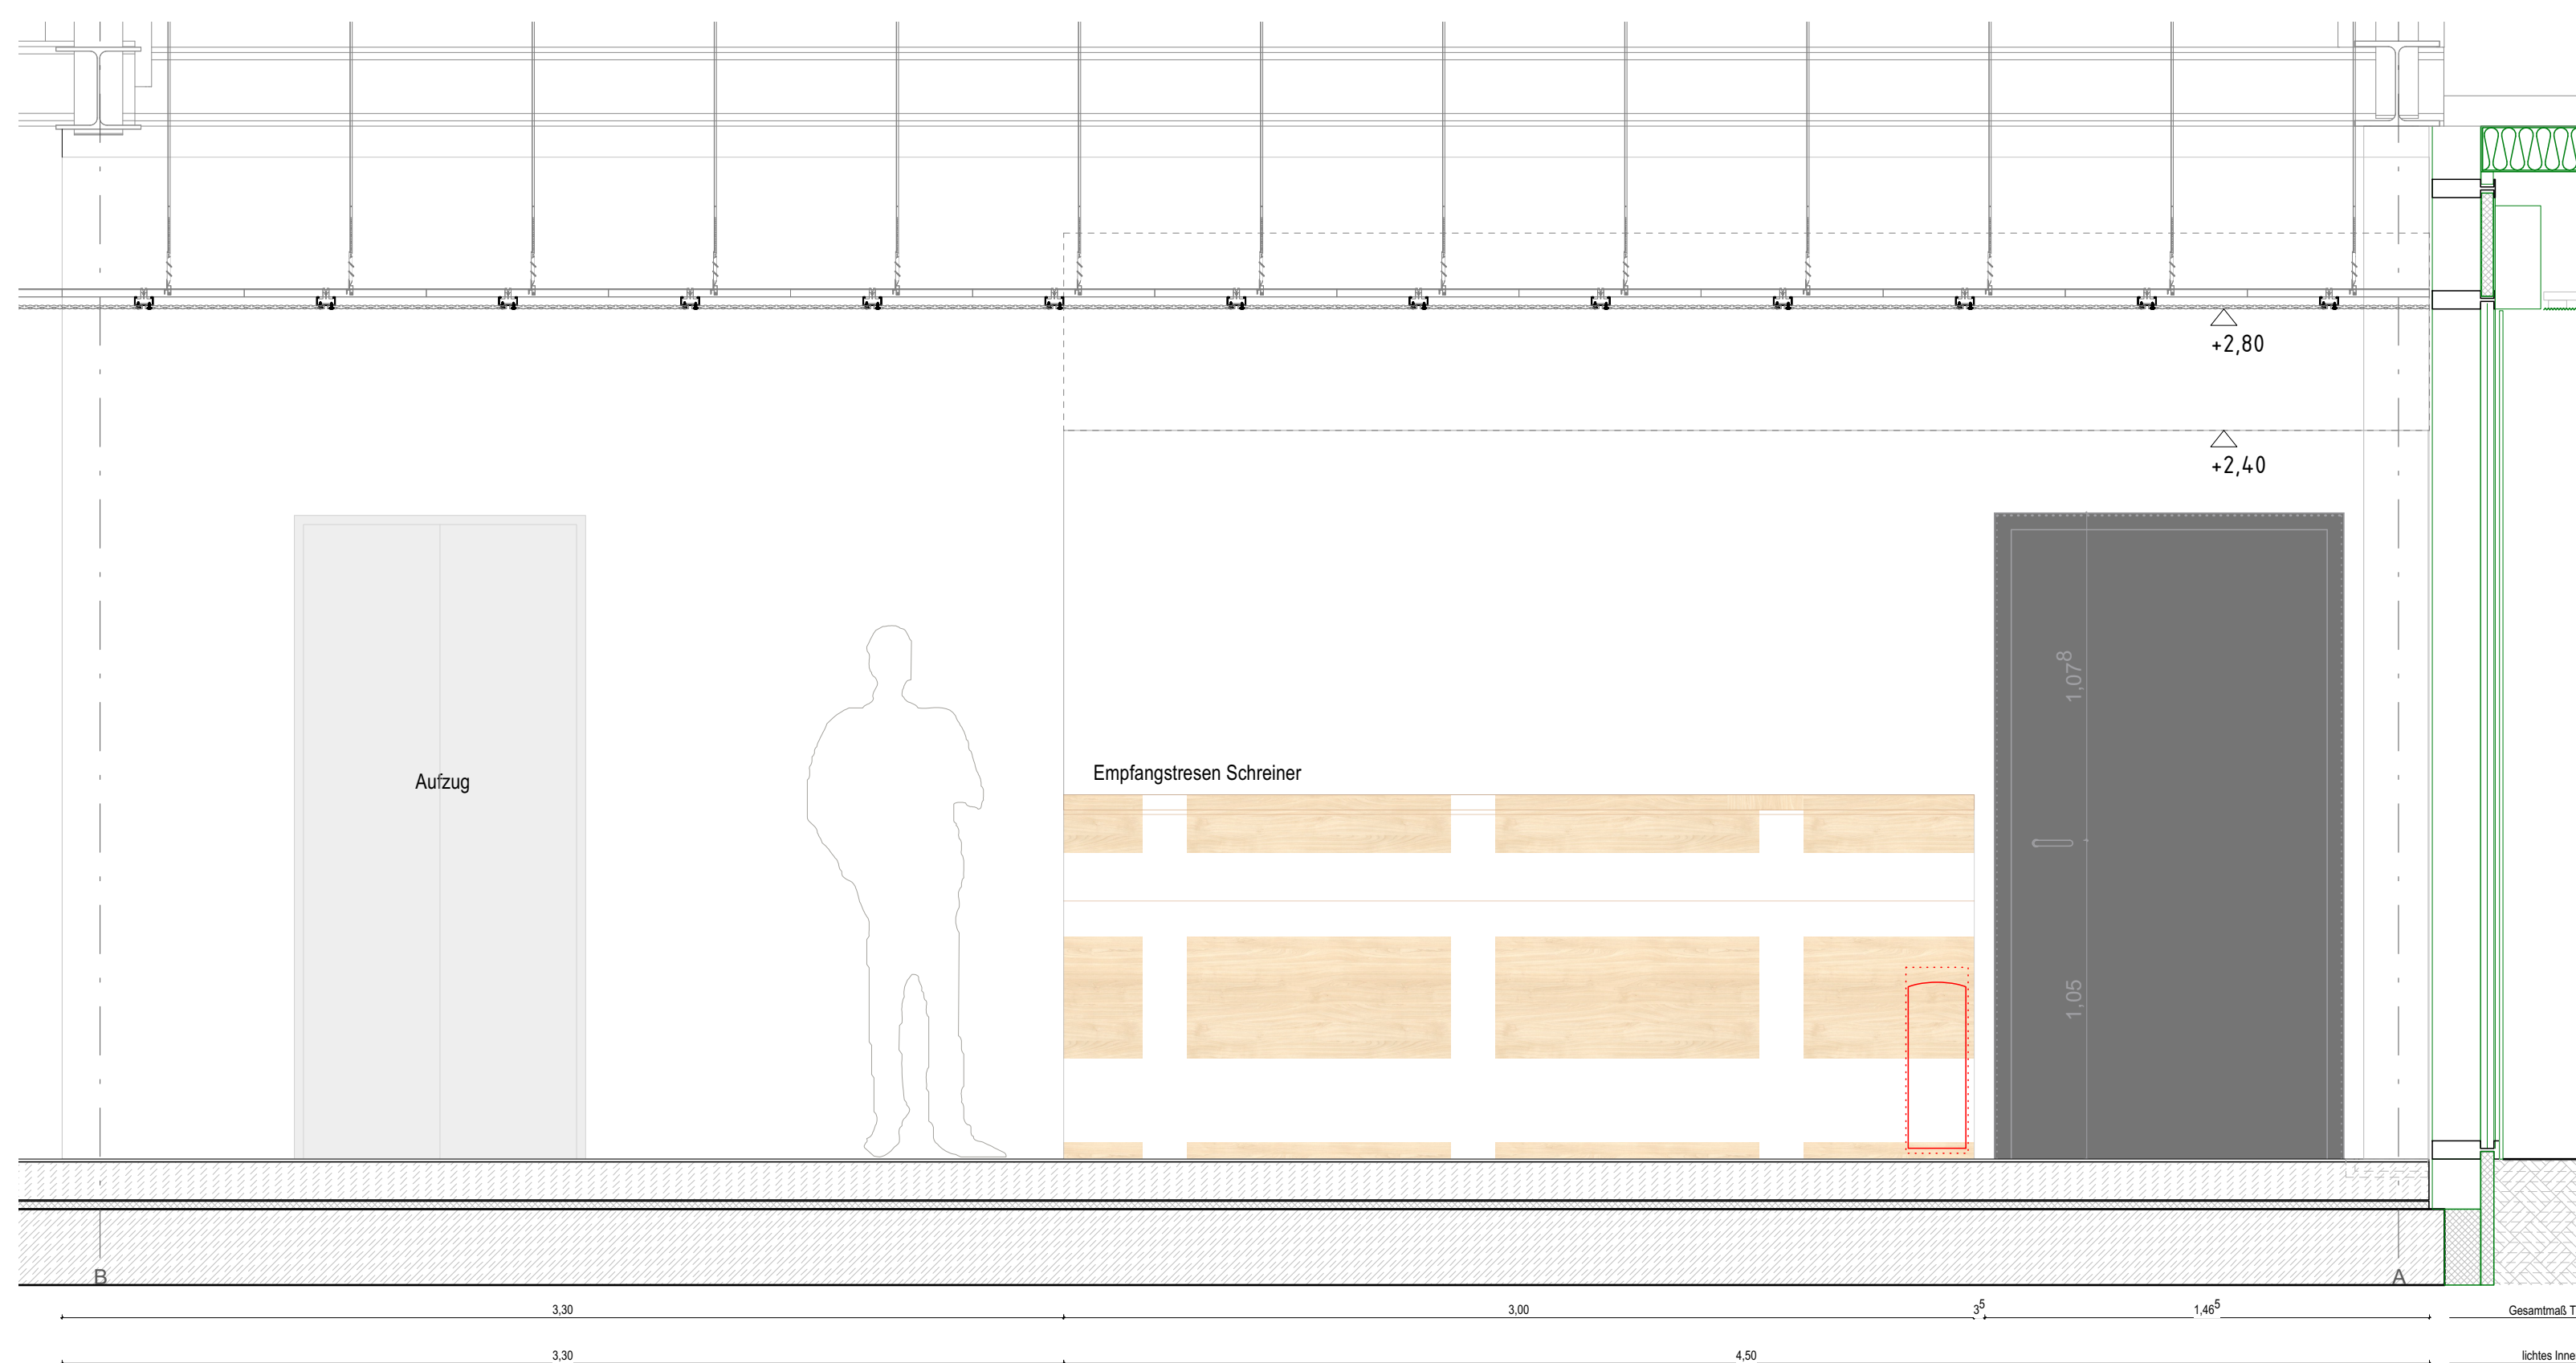



Ansicht

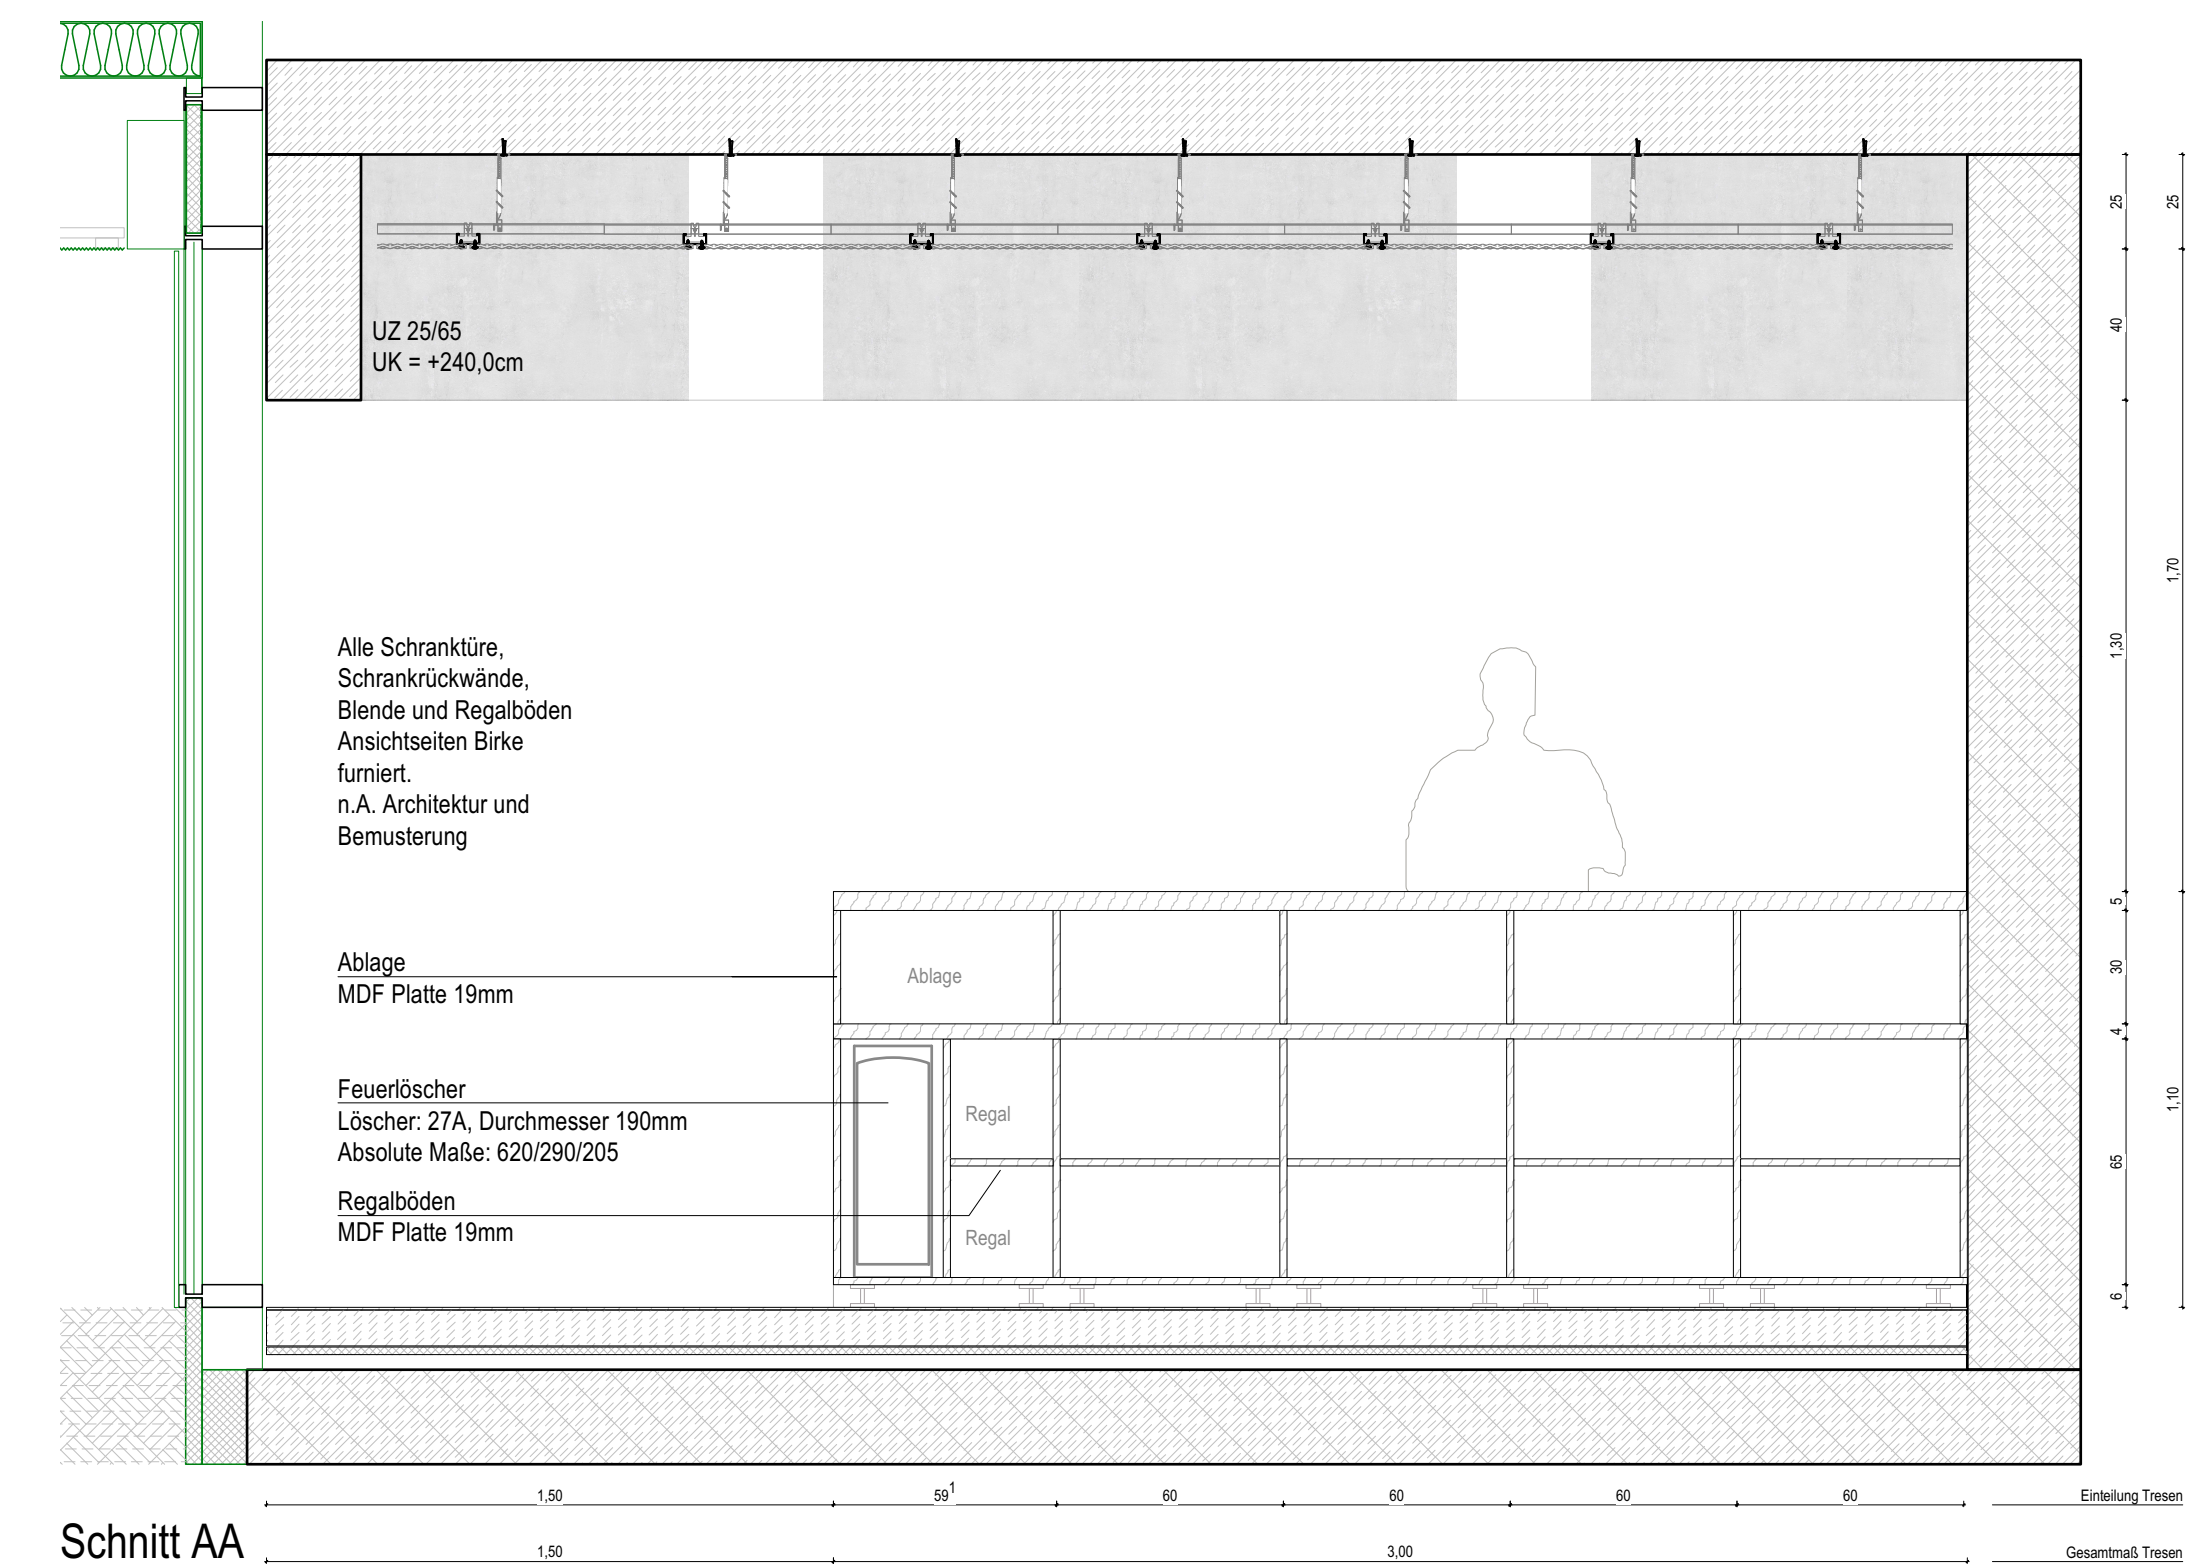


Grundriss

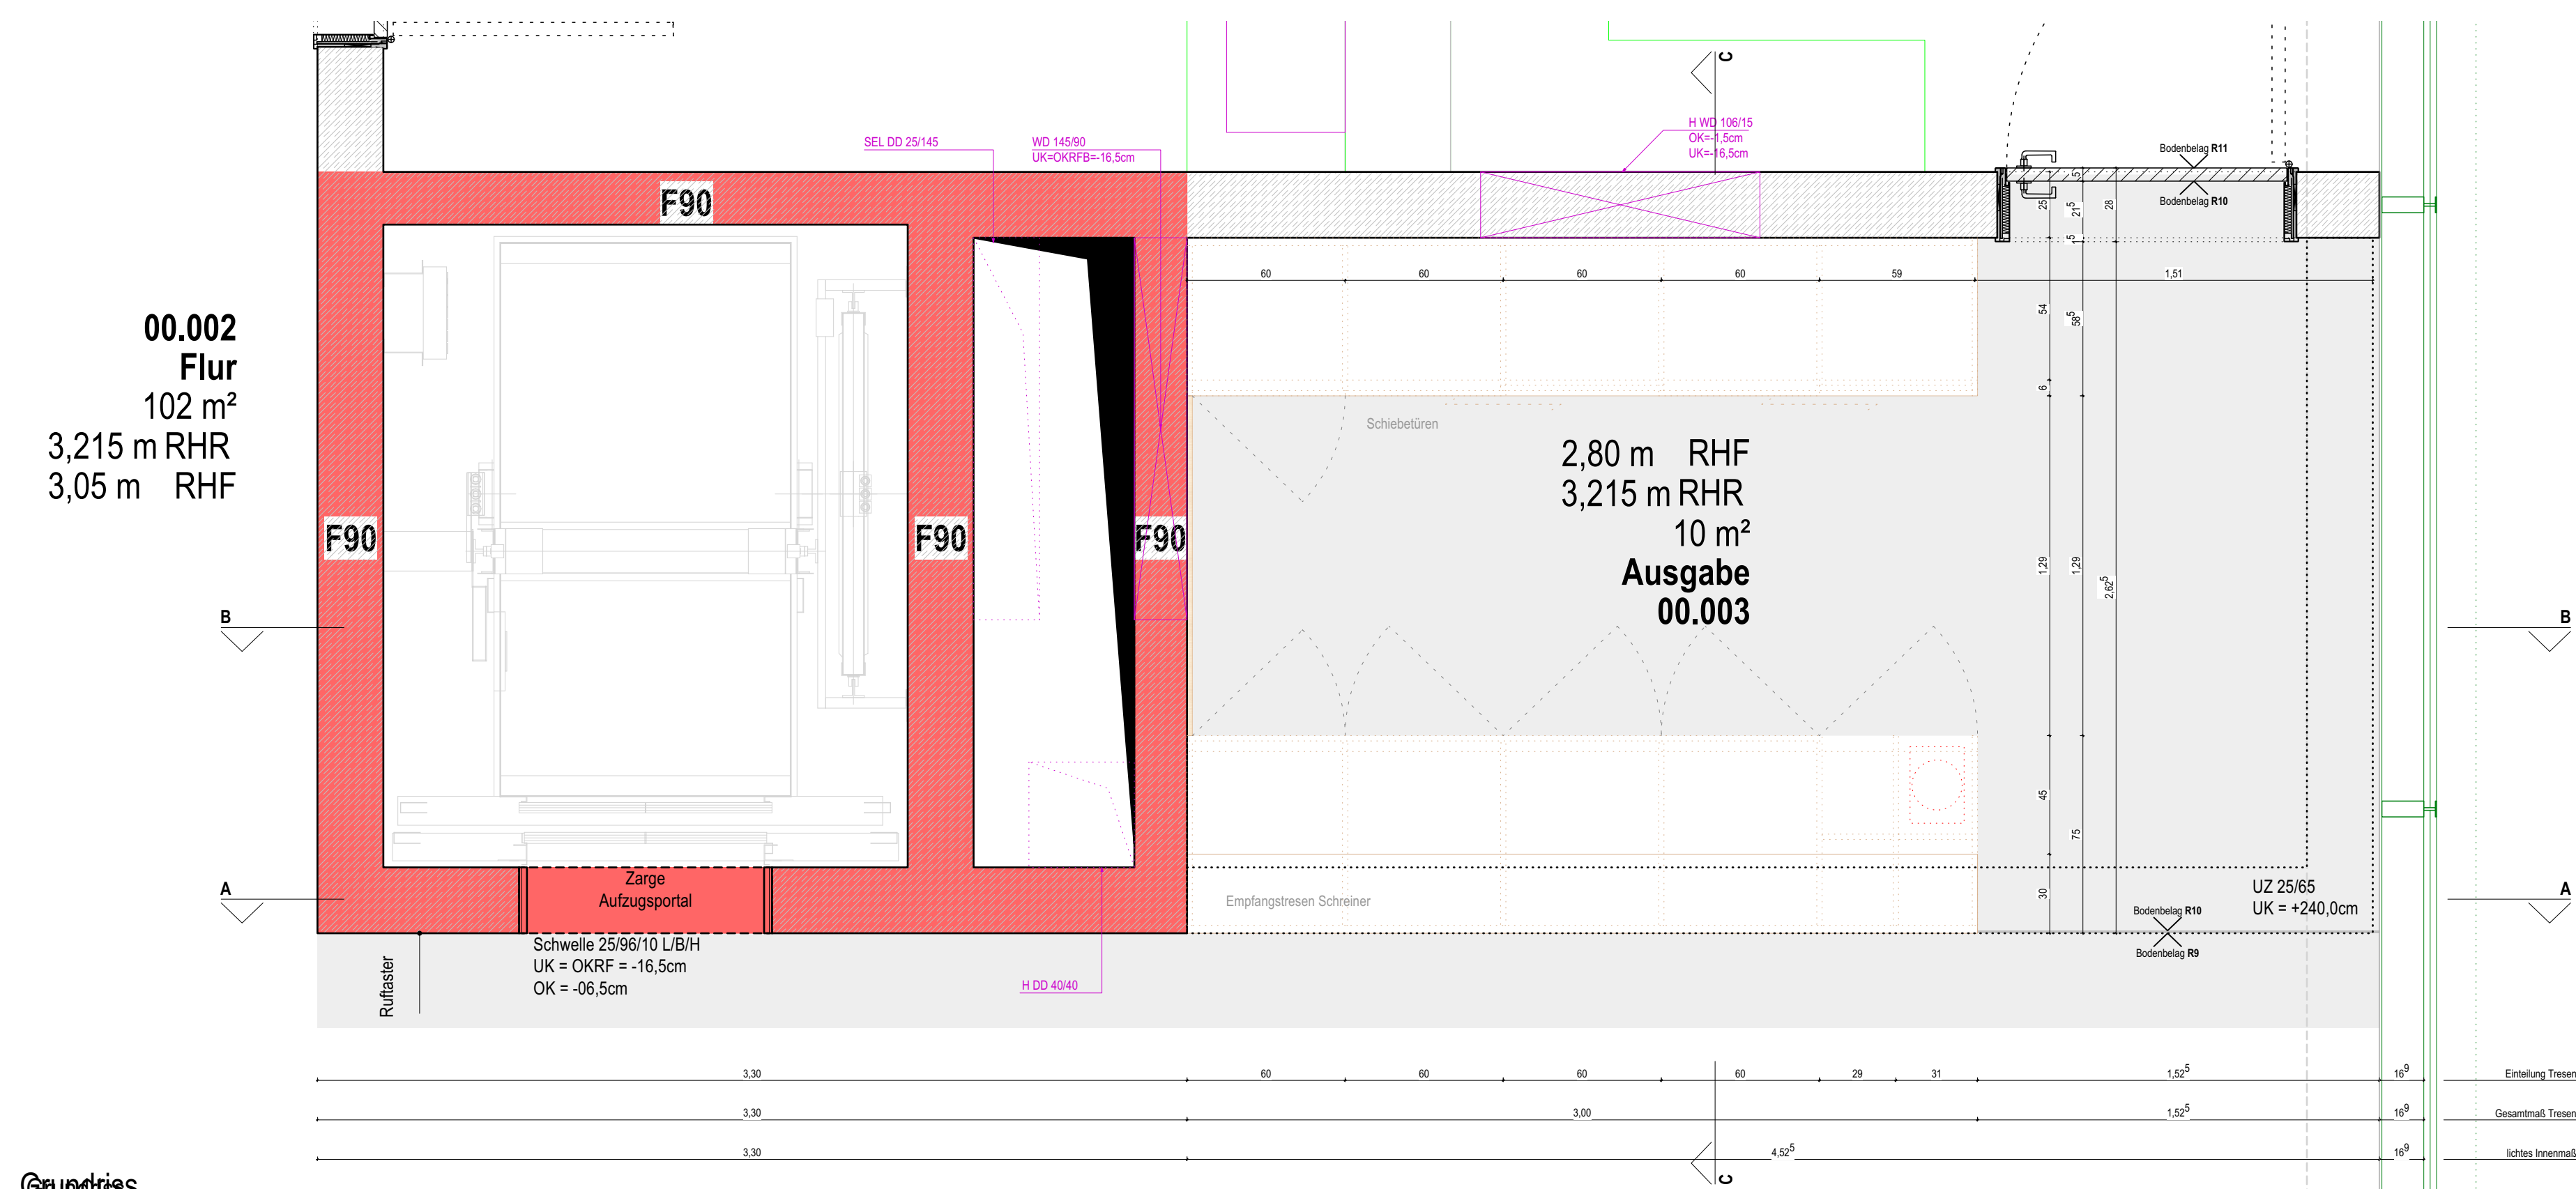

Schnitt AA

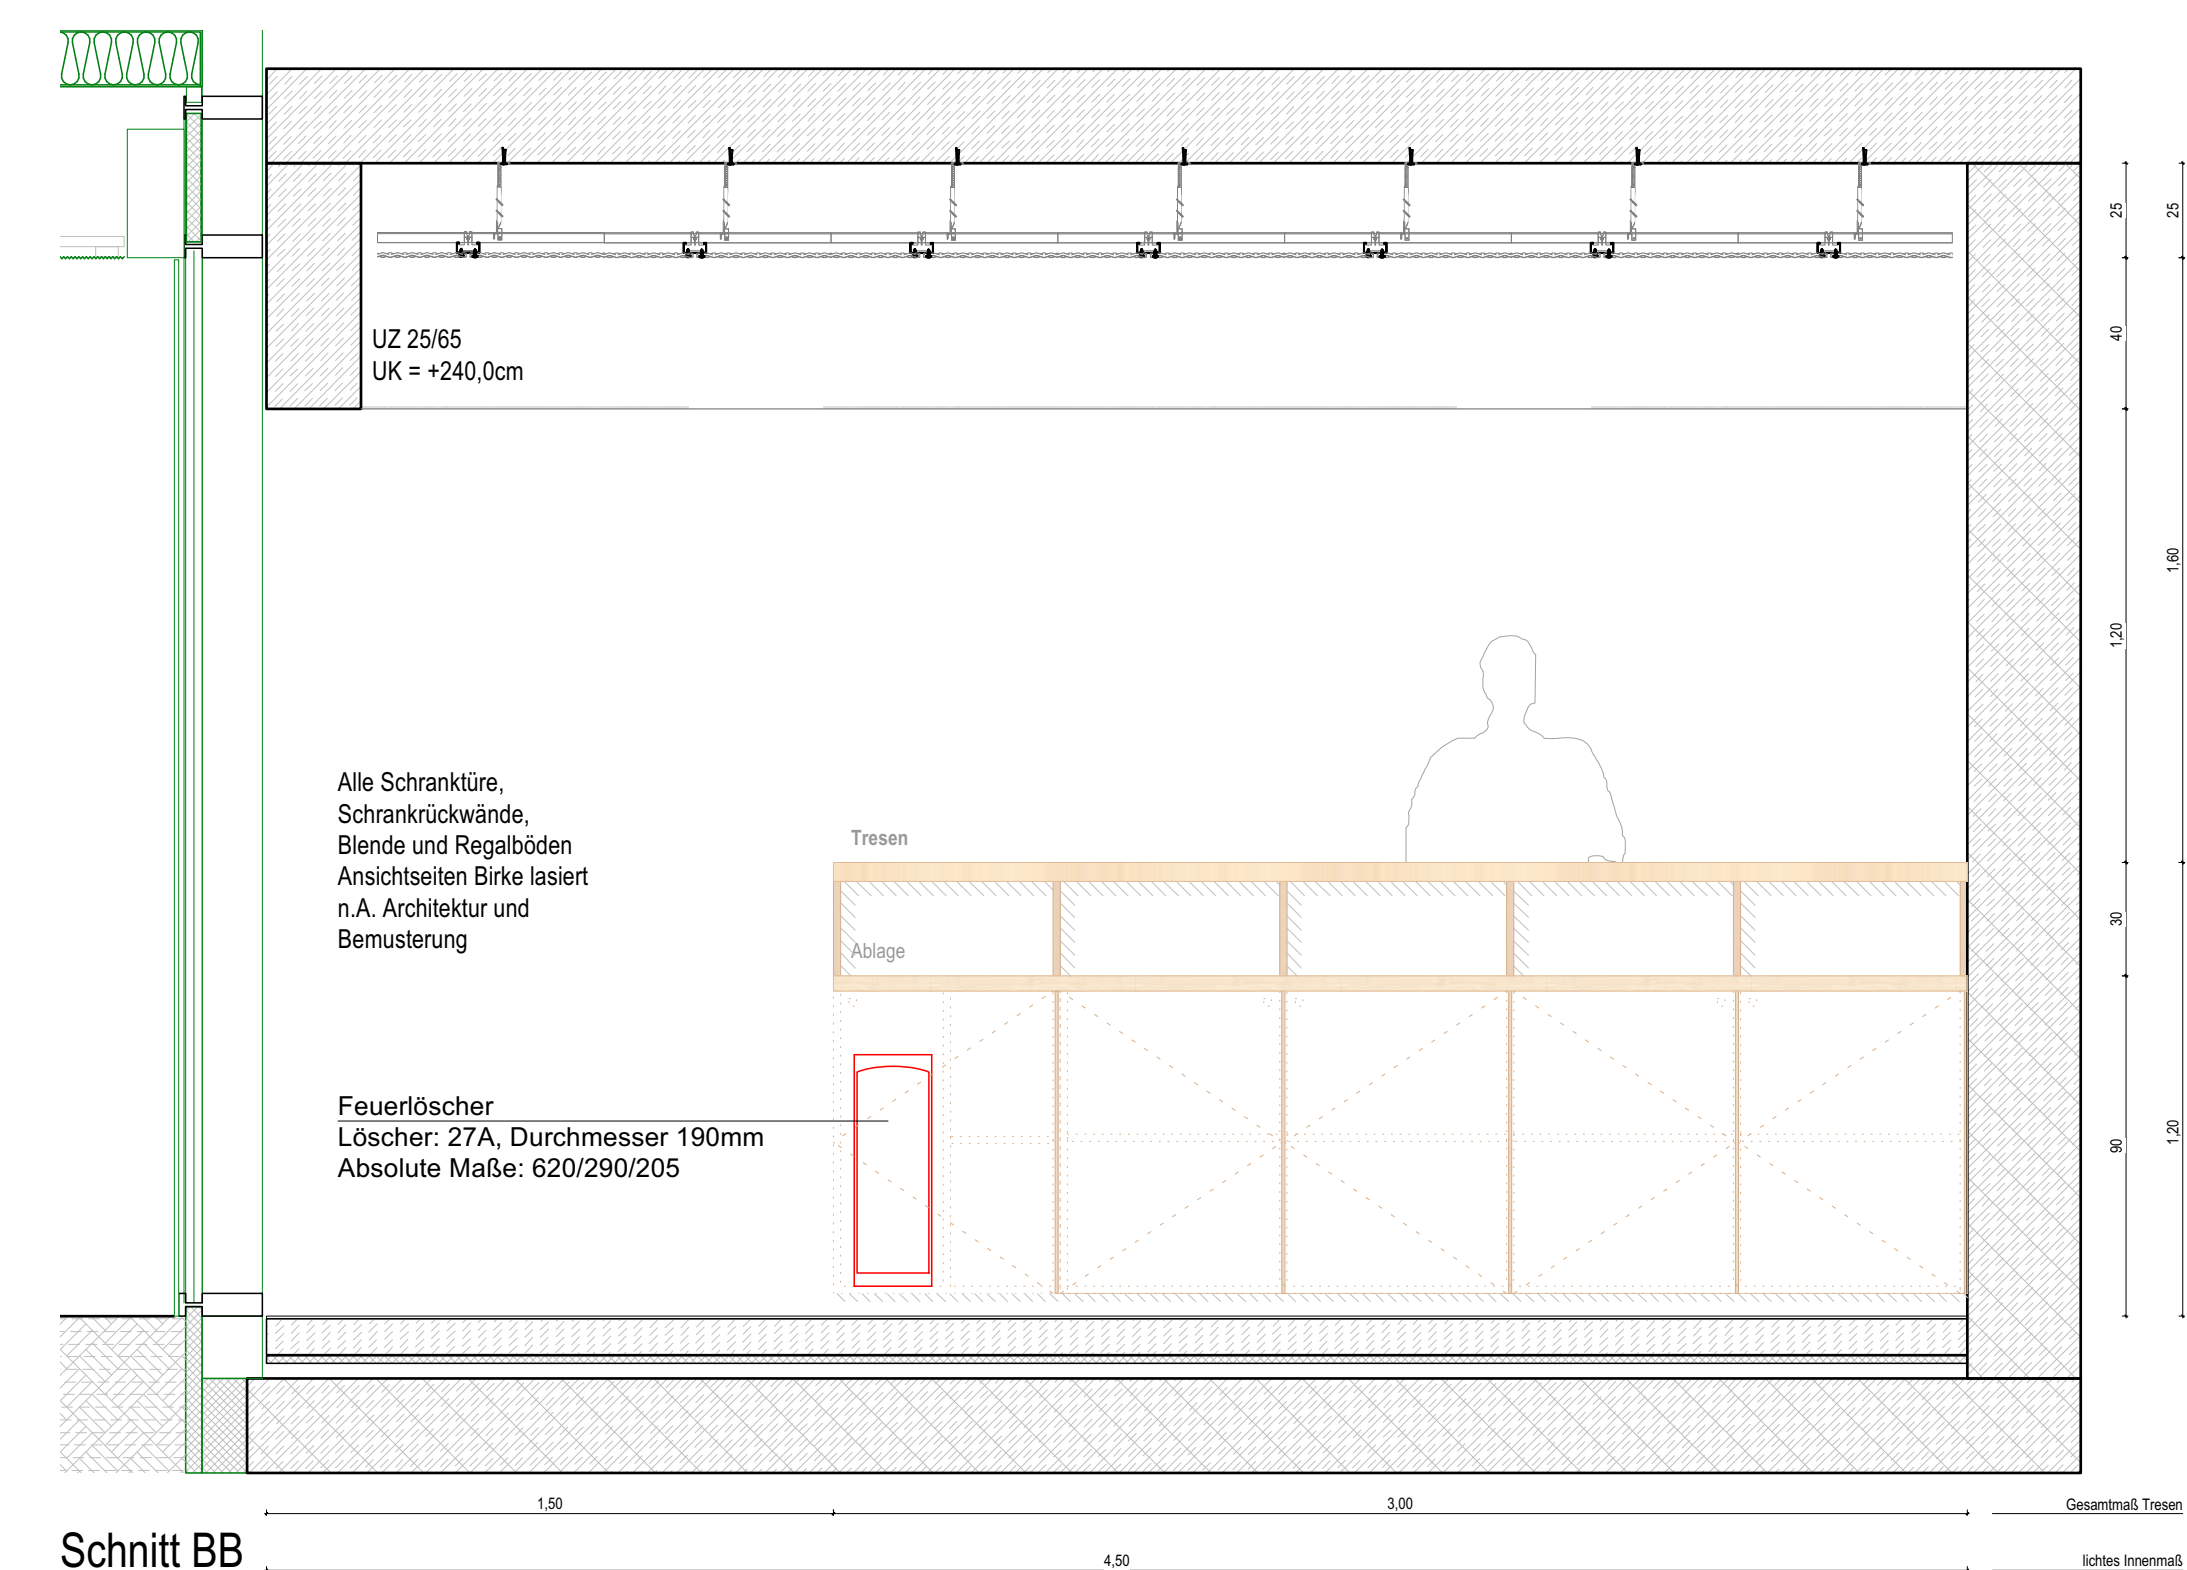

Schnitt BB

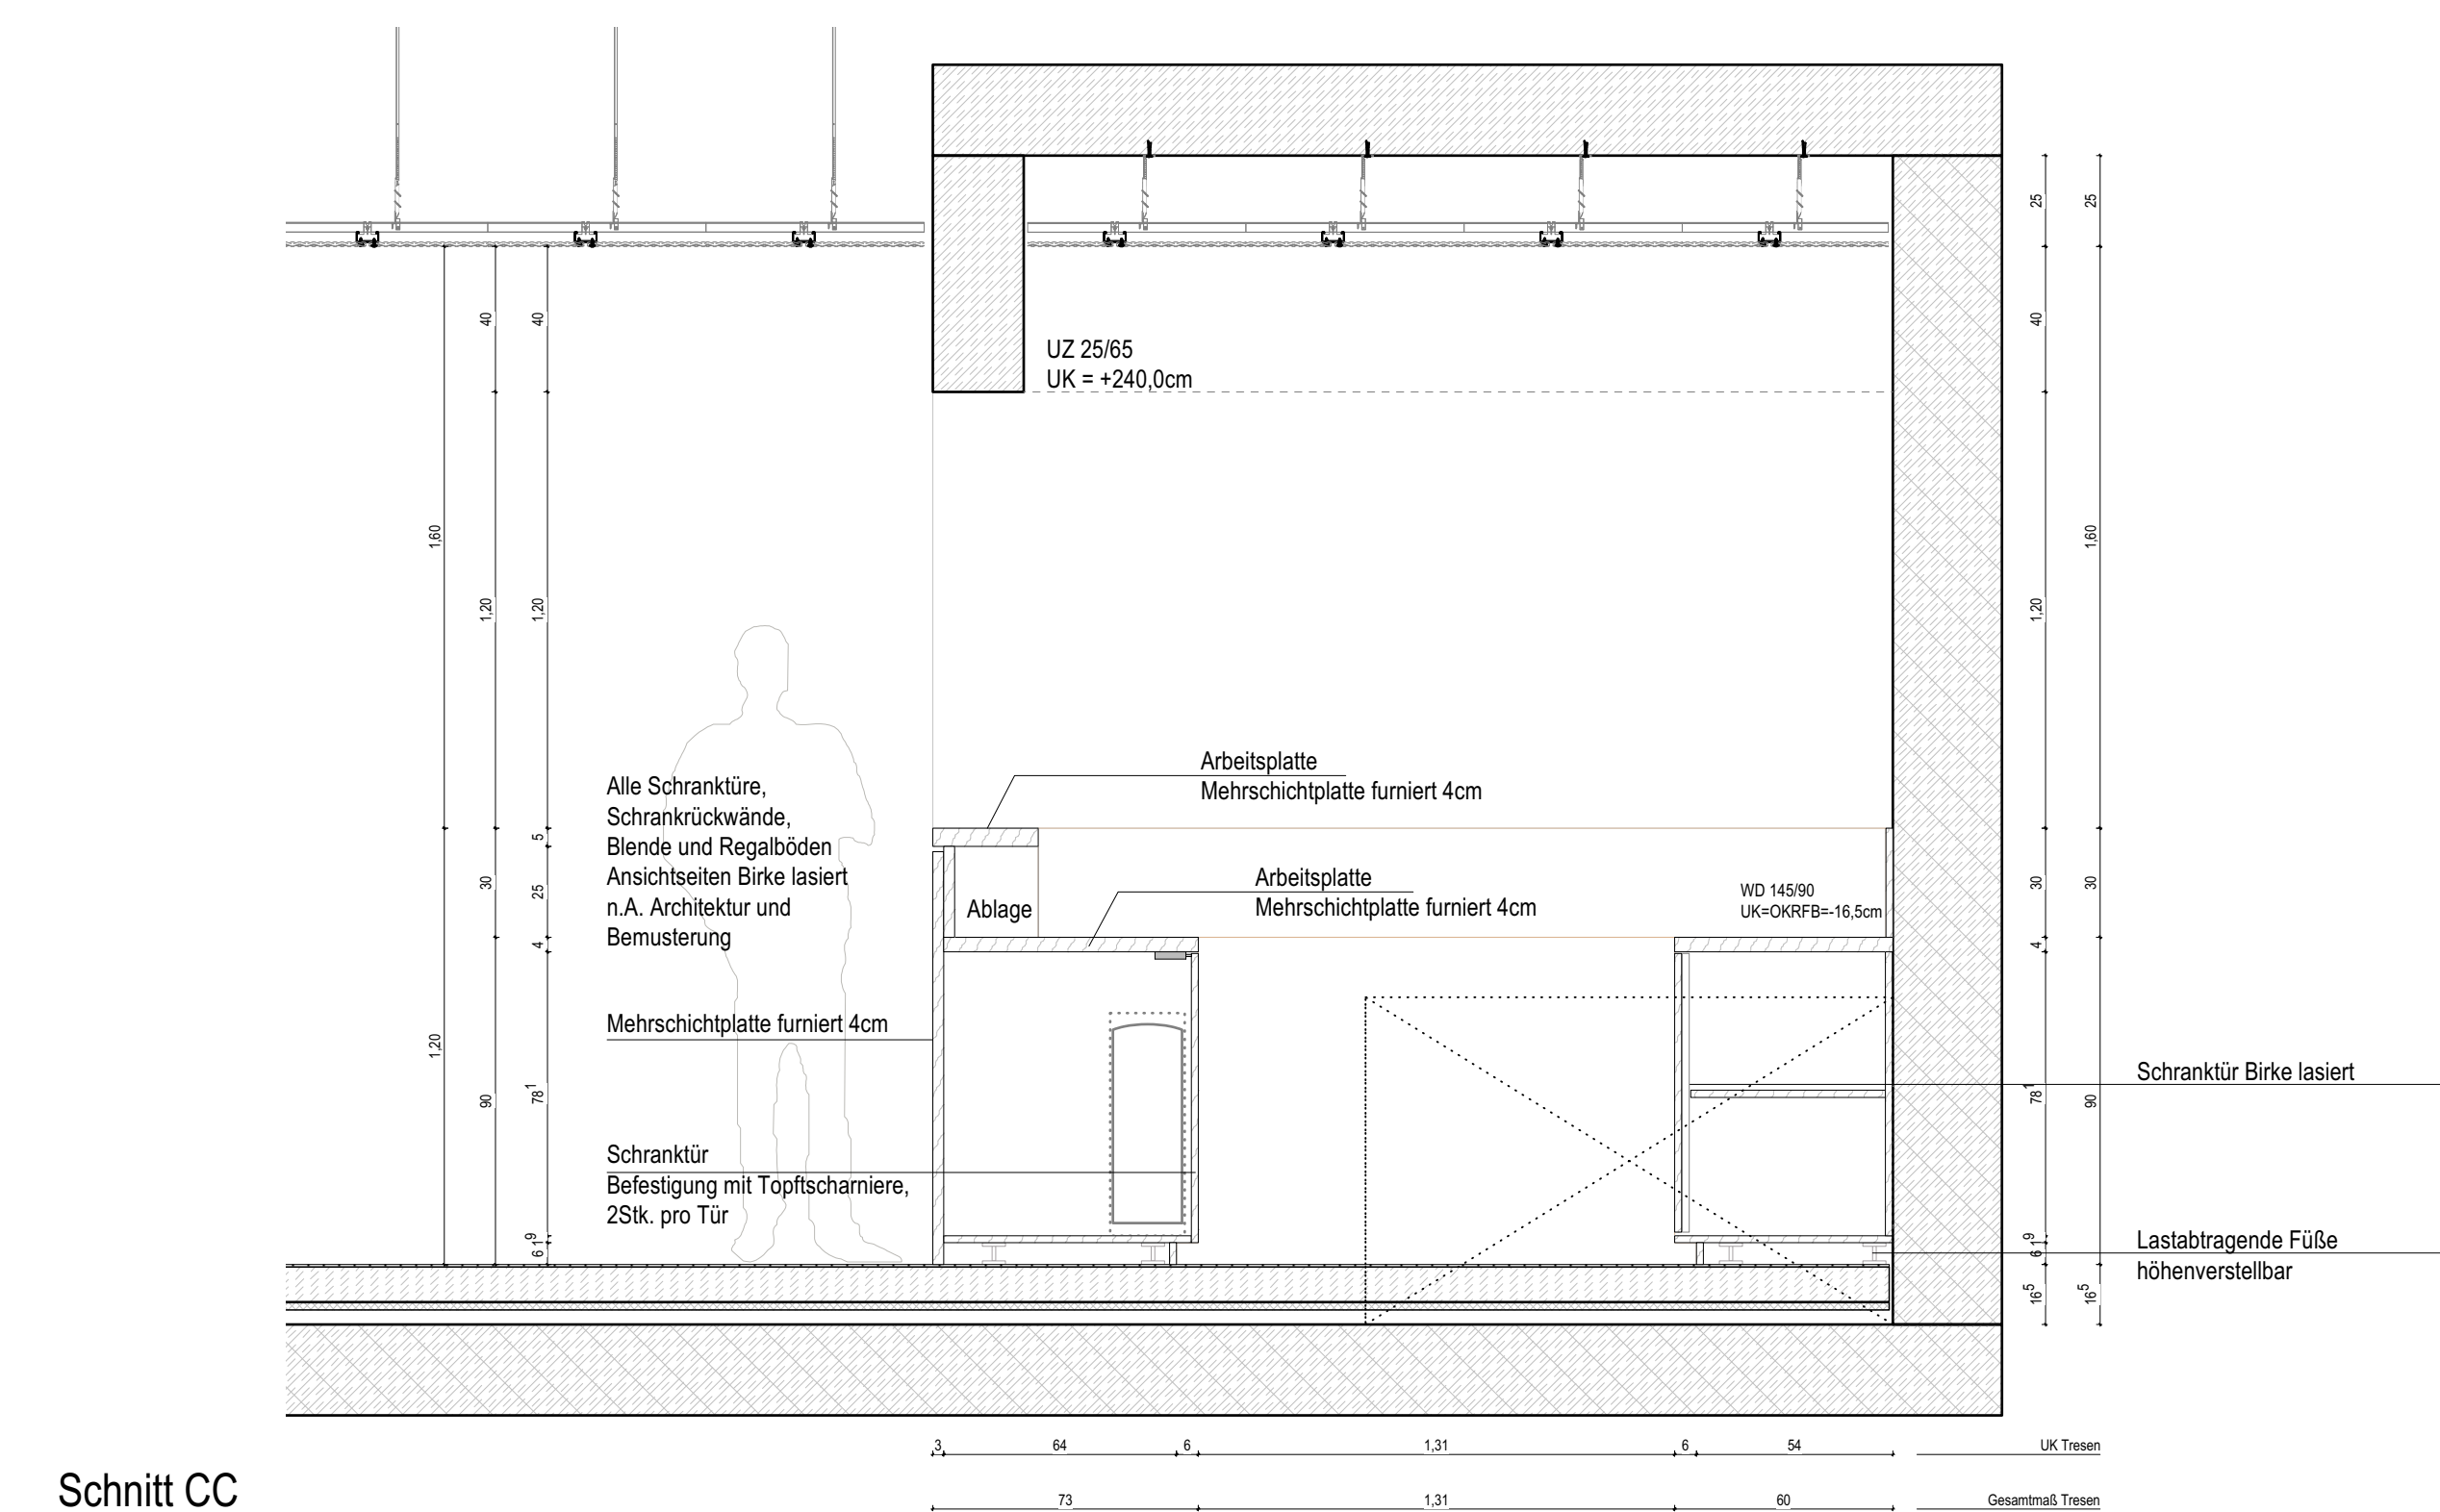

Schnitt CC