


Querschnitt 6-6

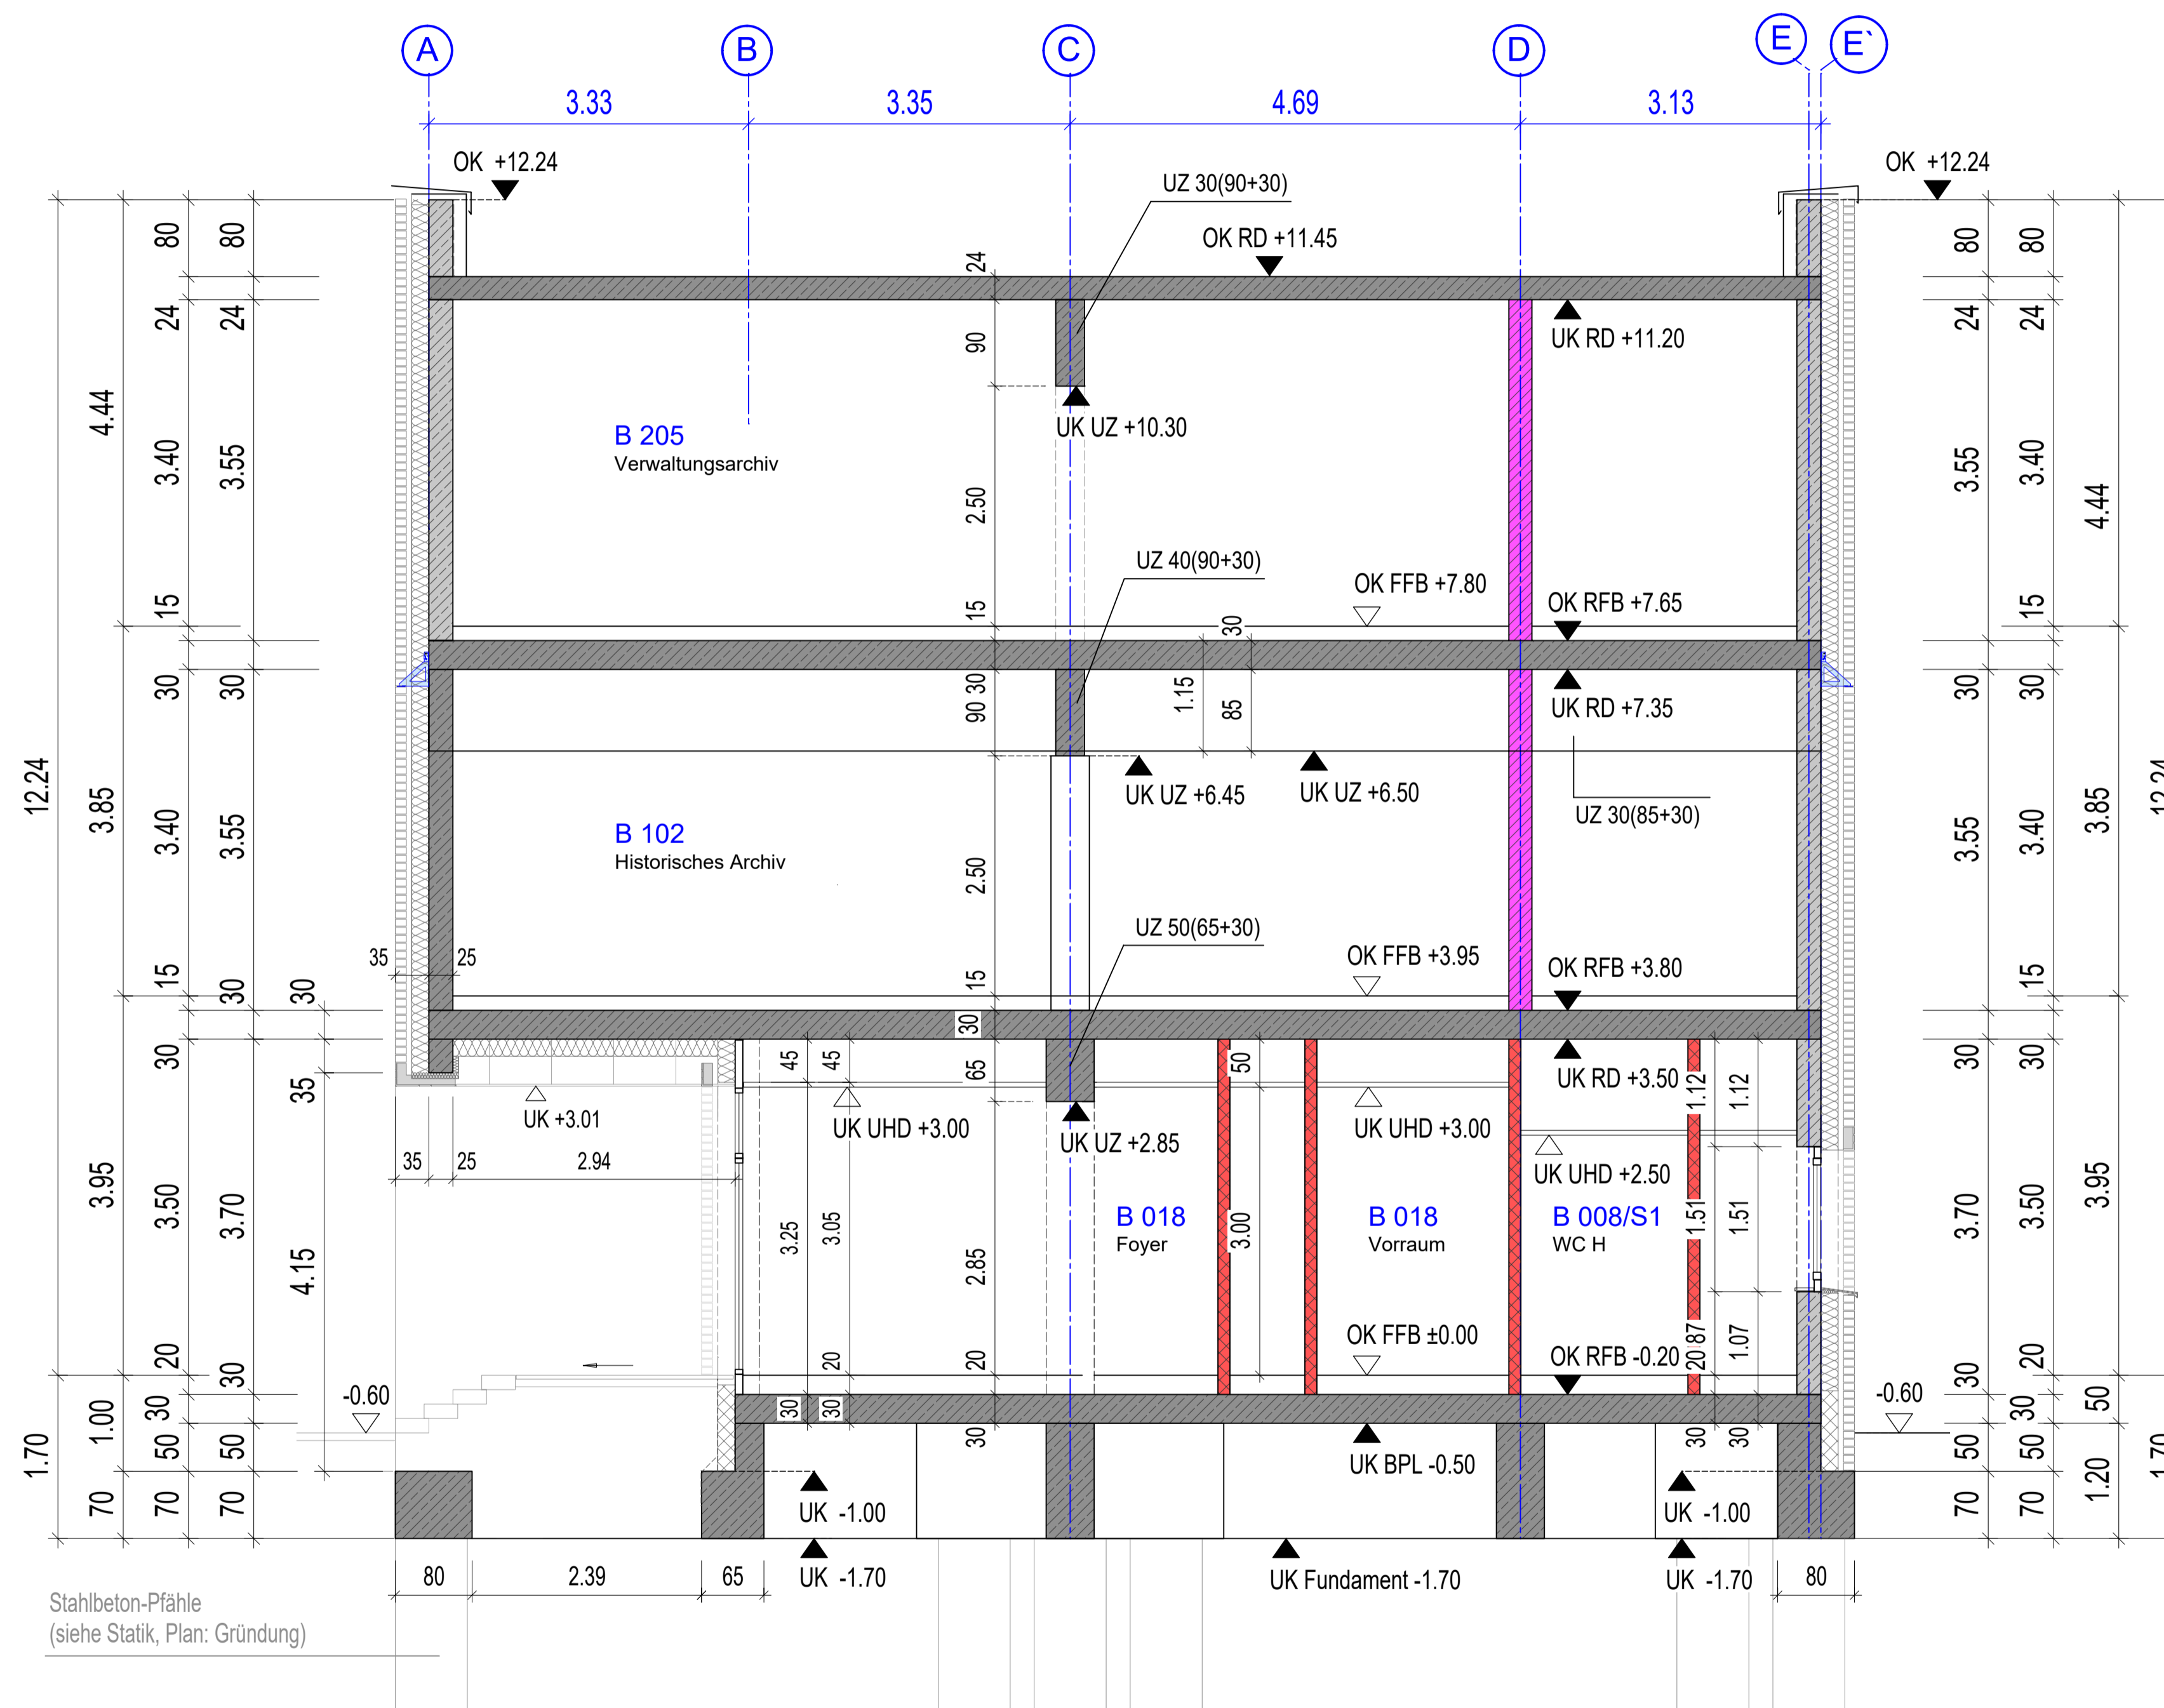

Querschnitt 7-7

LEGENDE

- Stahlbeton: C 35/45 - Decken, Stützen **Hinweis:** Angaben der Statik beachten.
- Stahlbeton: C 30/37 Q - Fundamente, Bodenplatte
- Stahlbeton: C 25/30 - Aussenwände
- Mauerwerk F90
- Mauerwerk, tr.: Kalksandstein
- Mauerwerk, n.tr.: Kalksandstein
- Trockenbau


- | | | | | | |
|--------|--------------------------|----|------------------|------|--------------------------|
| AK | Aussenkante | RB | Ringbalken | i.L. | im Lichten - lichte Höhe |
| VK | Vorderkante | UZ | Überzug | BE | Bodeneinlauf |
| OK | Oberkante | UK | Unterzug | GOK | Geländeerkante |
| UK | Unterkante | BD | Boledurchbruch | FL | Fallellung |
| OK FFB | Oberkante Fertigfußboden | DD | Deckendurchbruch | fh | feuerhemmend |
| OK RFB | Oberkante Rohfußboden | WD | Wanddurchbruch | NA | Notausgang |
| STB | Stahlbeton | TD | Trägerdurchbruch | NAS | Notausstieg |
| RD | Rohdecke | WS | Wandschütz | RS | Rauchschutür |
| UHD | Unterhangdecke | | | FSA | Feststellanlage |

Alle Maßangaben sind vor Ort zu prüfen!
Bei Unstimmigkeiten ist sofort die Bauleitung zu informieren!

OK FFB ±0.00 ± 69.60m ü. NHN (Höhenbezug: DHHN2016)
 OK Gelände -0.60 ± 69.00m ü. NHN (Höhenbezug: DHHN2016)
 Lagebezug: GK 42/83 Höhenbezug: DHHN2016
 Lagestatus: LS150 Höhenstatus: 170

Index	Änderung	Datum	Name
a	Änderung Fassade	08.11.24	Krüger

Landkreis Wittenberg - Kreisarchiv **A-SN-03a**

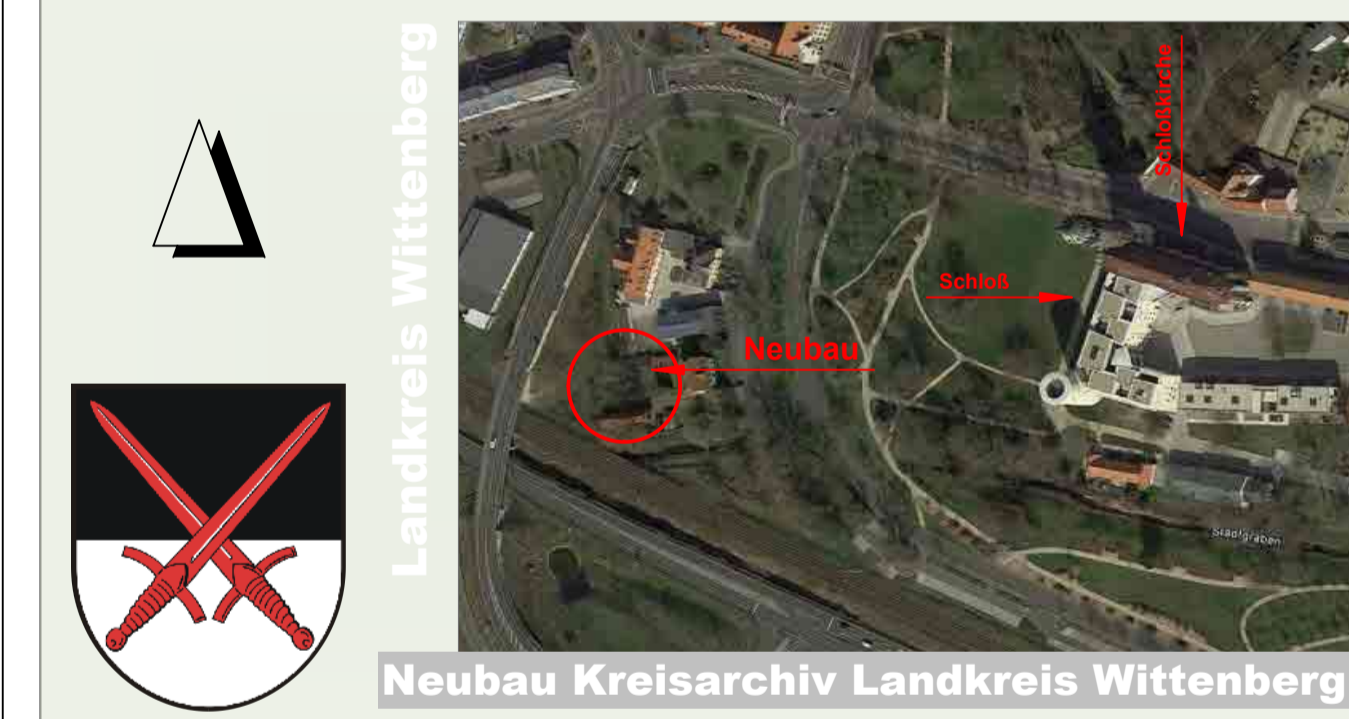

AUSFÜHRUNGSPLANUNG

Objekt: Neubau Kreisarchiv Landkreis Wittenberg Kurfürstenring 31 06886 Lutherstadt Wittenberg	Unterschrift Architekt:
Bauherr: Landkreis Wittenberg Breitscheidstraße 3 06886 Lutherstadt Wittenberg	Genehmigung Bauherr:
Planinhalt: Querschnitt 6-6, Querschnitt 7-7	Bearb.: Gez. Krüger Datum: 06.09.2024 Maßstab: 1:50 Blattgröße: 594/1189 (H/B)