


Querschnitt 6-6

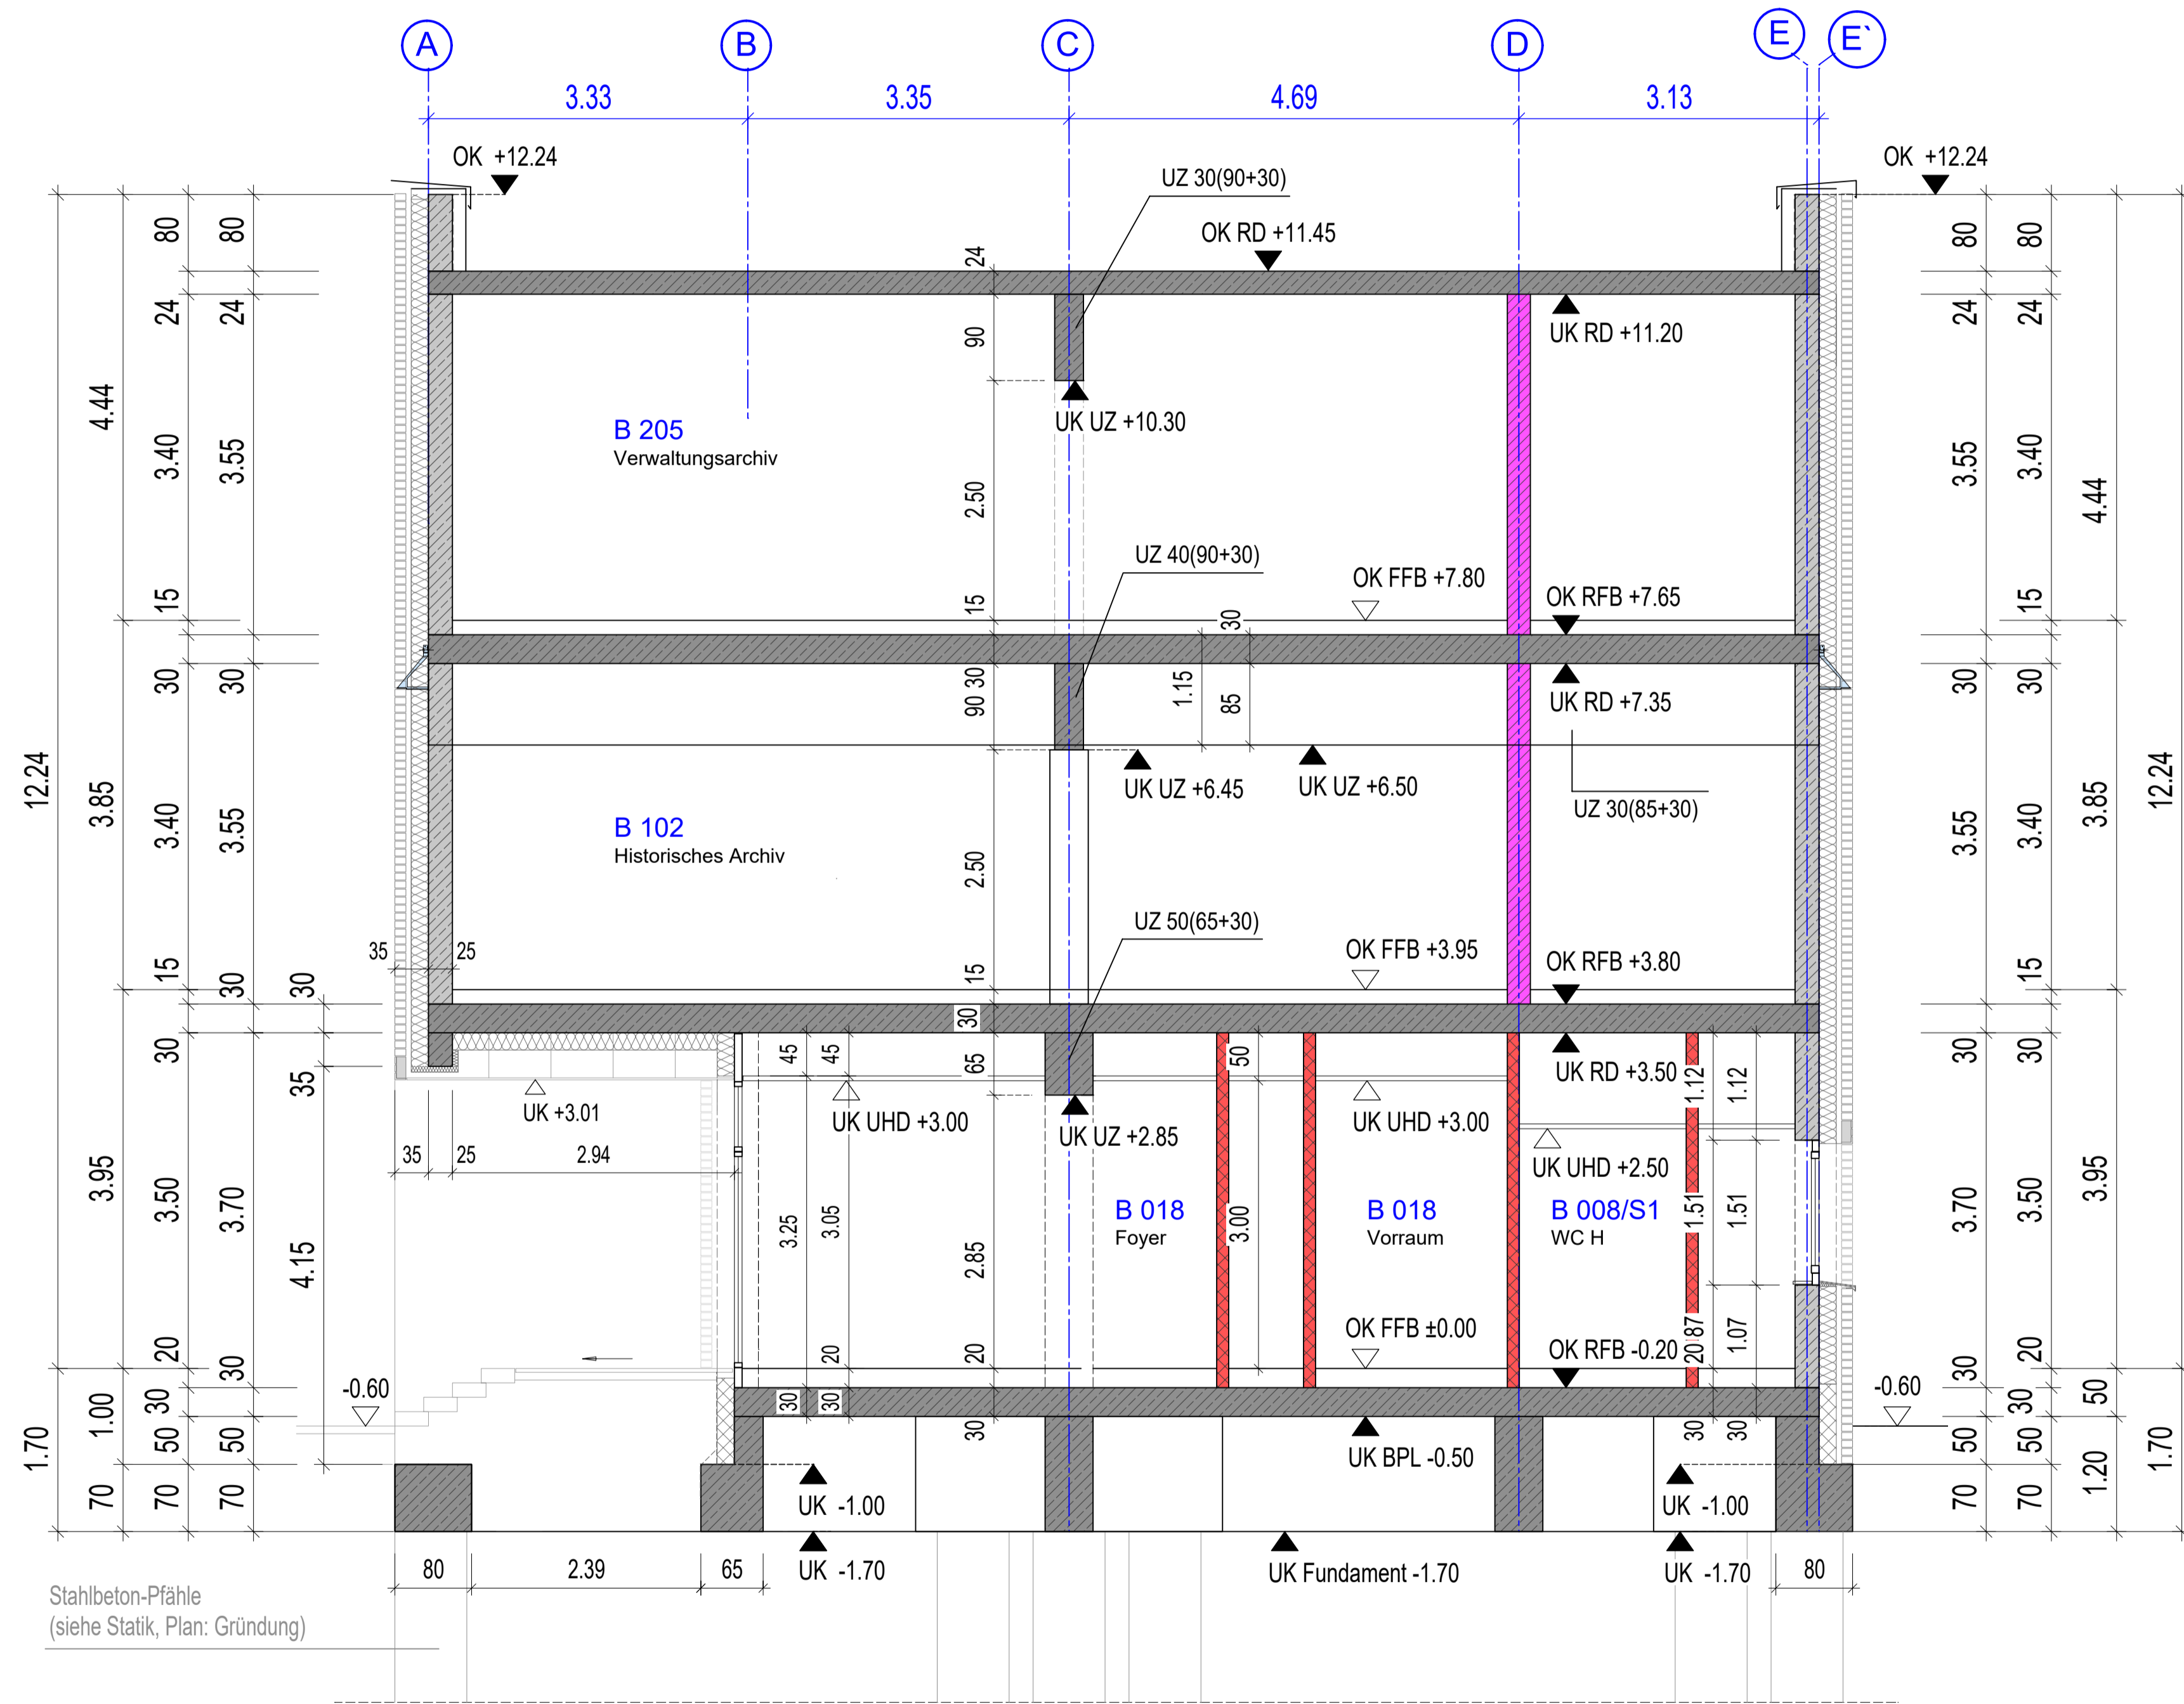

Querschnitt 7-7

LEGENDE

- Stahlbeton: C 35/45 - Decken, Stützen **Hinweis:** Angaben der Statik beachten.
- Stahlbeton: C 30/37 Q - Fundamente, Bodenplatte
- Stahlbeton: C 25/30 - Aussenwände
- Mauerwerk F90
- Mauerwerk, tr.: Kalksandstein
- Mauerwerk, n.tr.: Kalksandstein
- Trockenbau

- AK Aussenkante
- VK Vorderkante
- OK Oberkante
- UK Unterkante
- OK FFB Oberkante Fertigfußboden
- OK RFB Oberkante Rohfußboden
- STB Stahlbeton
- RD Rohdecke
- UHD Unterhangdecke
- RB Ringbalken
- ÜZ Überzug
- BD Bodendurchbruch
- DD Deckendurchbruch
- WD Wanddurchbruch
- TD Trägerdurchbruch
- WS Wandschütz
- i.L. im Lichten - lichte Höhe
- BE Bodenienlauf
- GOK Geländeoberkante
- FL Fallleitung
- fh feuerhemmend
- NA Notausgang
- NAS Notausstieg
- RS Rauchschutzwür
- FSA Feststellanlage

Alle Maßangaben sind vor Ort zu prüfen!
Bei Unstimmigkeiten ist sofort die Bauleitung zu informieren!

OK FFB ±0.00 ± 69.60m ü. NHN (Höhenbezug: DHHN2016)
 OK Gelände -0.60 ± 69.00m ü. NHN (Höhenbezug: DHHN2016)

Lagebezug: GK 42/83 Höhenbezug: DHHN2016
 Lagestatus: LS150 Höhenstatus: 170

Index	Änderung	Datum	Name

Landkreis Wittenberg - Kreisarchiv A-SN-03



AUSFÜHRUNGSPLANUNG

Objekt: Neubau Kreisarchiv Landkreis Wittenberg
 Kurfürstenring 31
 06886 Lutherstadt Wittenberg

Bauherr: Landkreis Wittenberg
 Breitscheidstraße 3
 06886 Lutherstadt Wittenberg

Planinhalt: Querschnitt 6-6, Querschnitt 7-7

Bearb.: Krüger
 Datum: 06.09.2024
 Maßstab: 1:50
 Blattgröße: 594/1189 (H/B)

Büro für Architektur & Tragwerksplanung
Tilo Feldmann
 Kasperstraße 12d
 39261 Zerbst/Anhalt
 ing-feldmann@t-online.de

Tel.: 03923/ 2250
 Fax: 03923/ 777 95
 www.ing-feldmann.de

Dateiname: 1320-A5A-SN-03.dwg/pdf
 Plan-Nr.: 1320-A5A-SN-03