

RAUM 04

RAUM 03

RAUM 02


RAUM 05

RAUM 06

RAUM 01

FLUR

RAUM 07

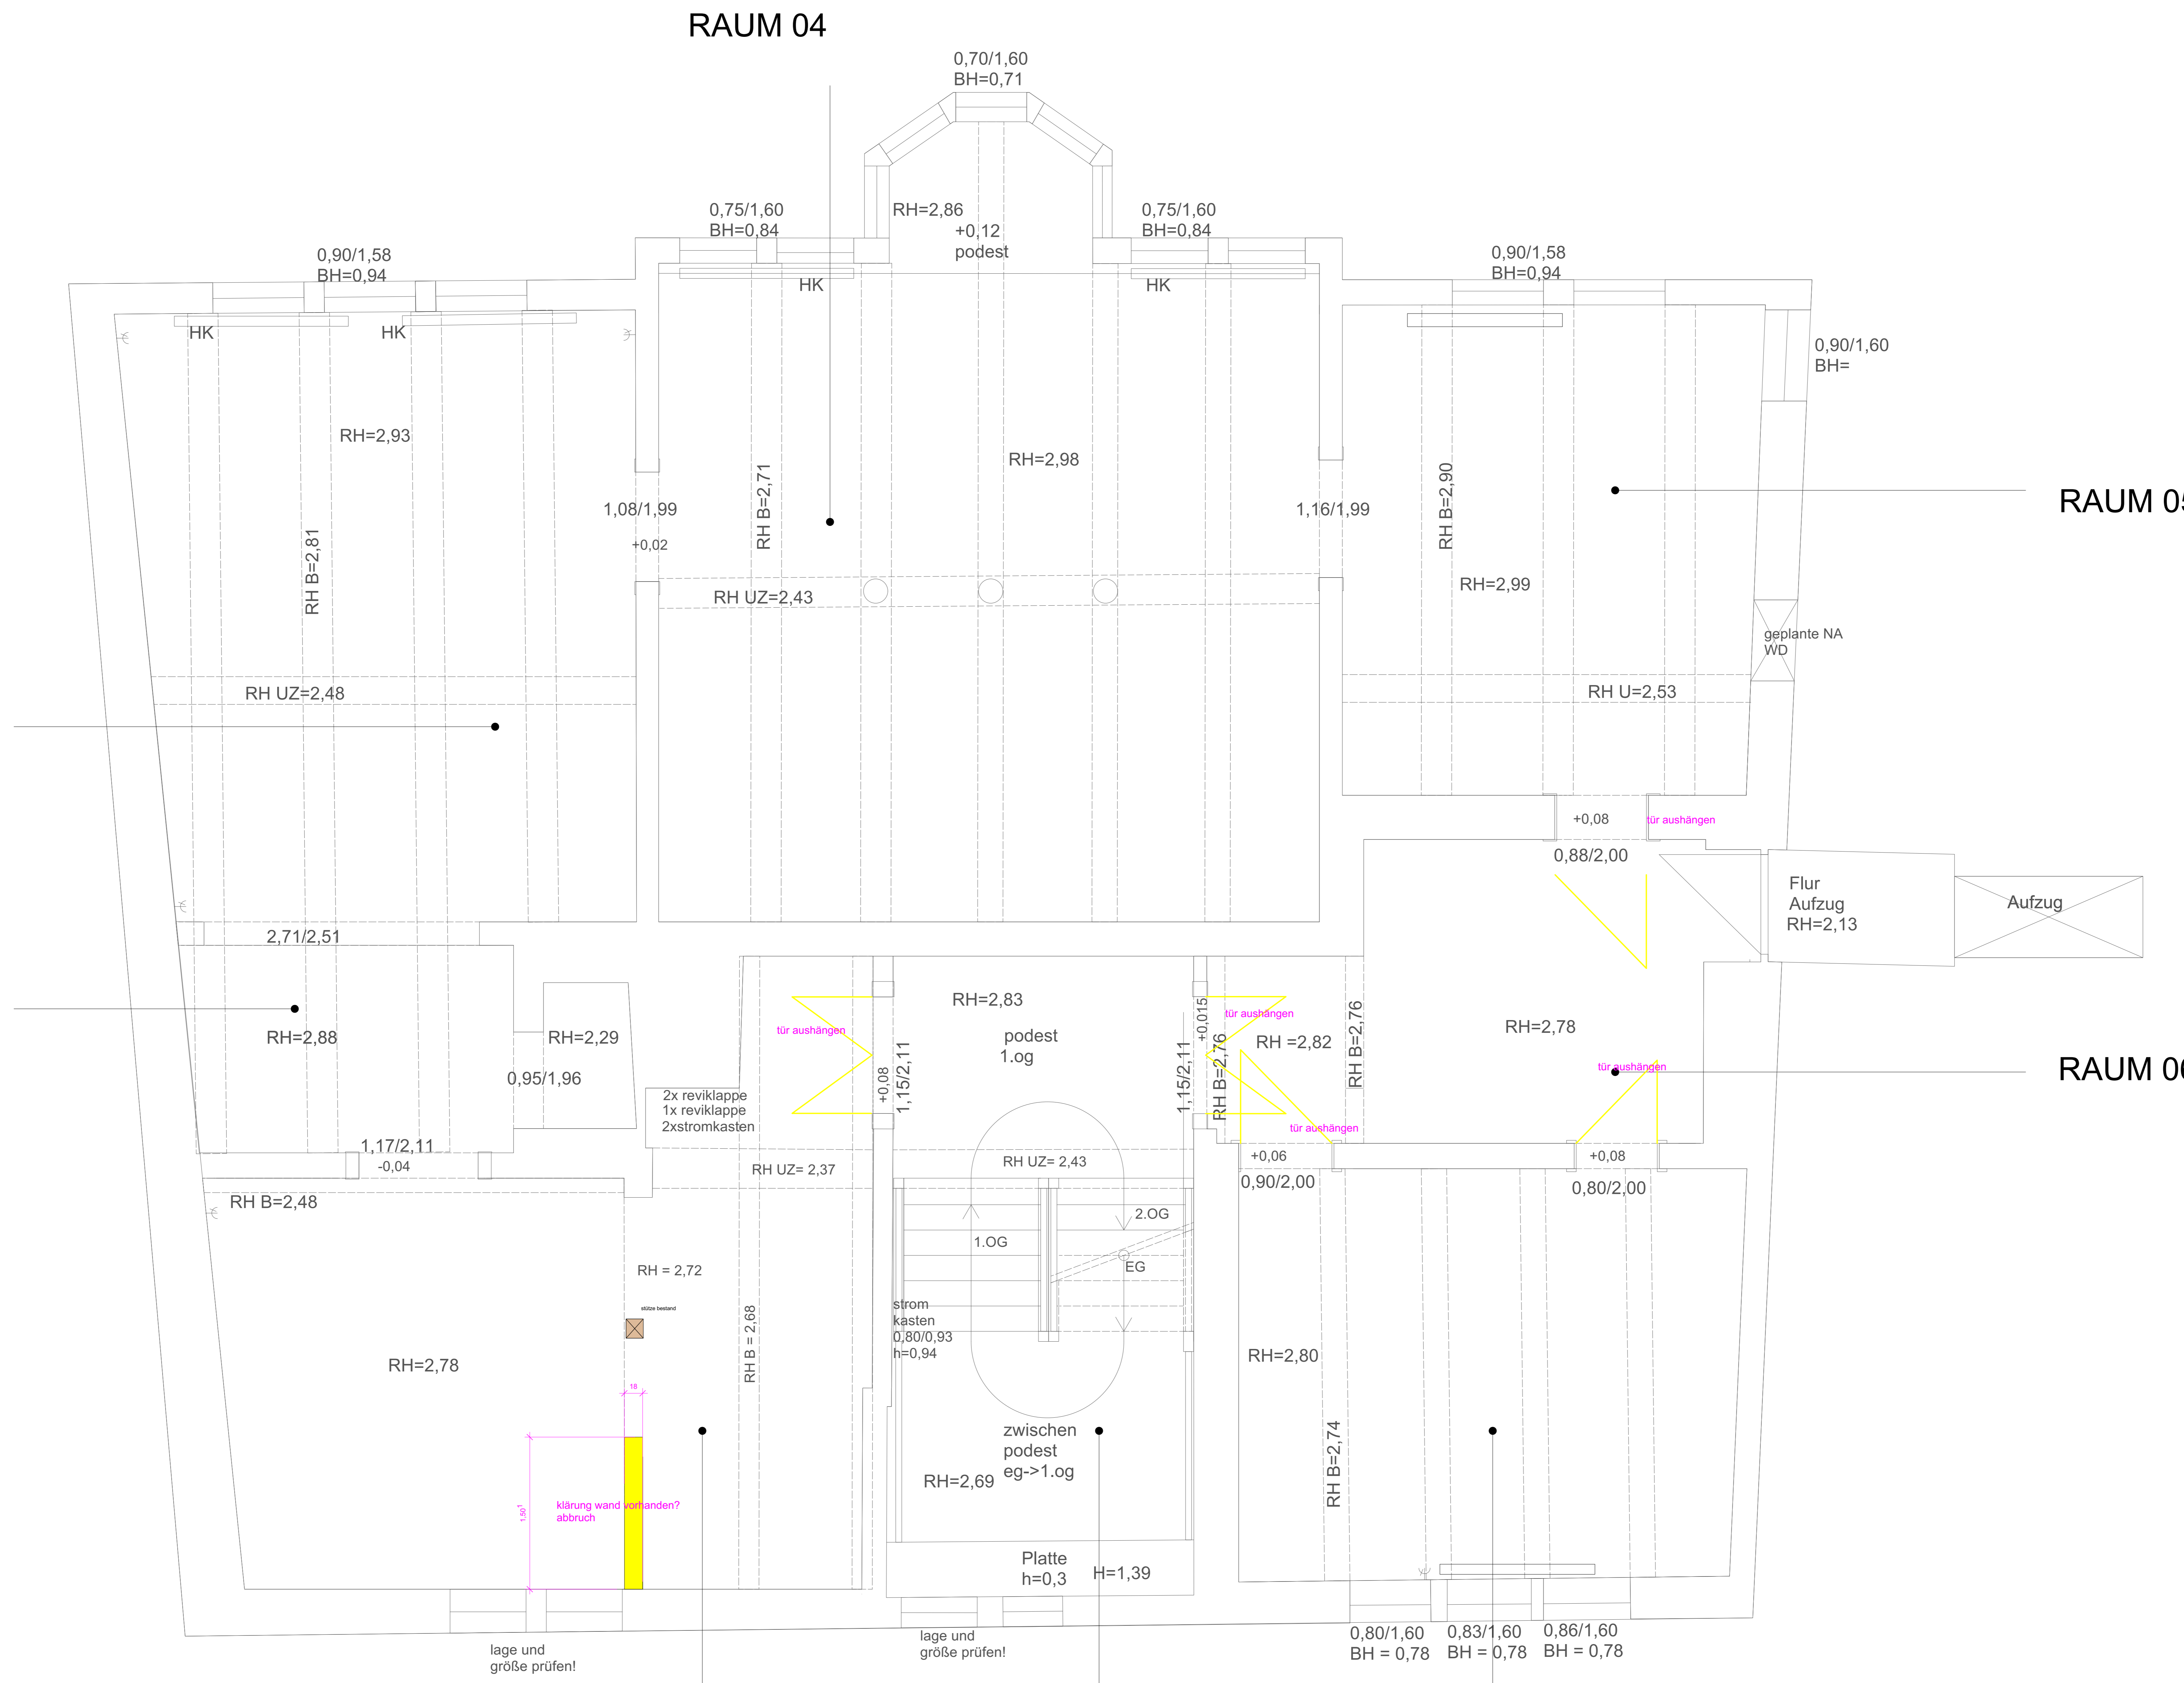

GRUNDRISS  
1.OBERGESCHOSS  
Abbruch/Rückbau

Aktivierung des Museums  
„Alte Münze“

Alle Maße sind am Bau durch Lieferanten und ausführende Firmen vor  
Fertigung zu prüfen und den Gegebenheiten anzupassen.  
Abweichungen zwischen Aufmaß und Zeichnung sind über ein Bau  
Befehlsgesetz mitzuführen.

Planautor: rinnen architektur design  
Planung: 23.08.2024  
Projekt: 1.25  
Blatt: B

Architekt: rinnen architektur design  
Struktur: 03  
Bauwerk: Alte Münze  
Tel: 0371 374 44 35  
Fax: 0371 383 71 02

Diese Zeichnung ist urheberrechtlich geschützt und darf ohne unsere schriftliche  
Zustimmung weder vervielfältigt noch einem Dritten zugänglich gemacht werden.