


# Schnitt 1-1

GRUNDSTÜCK 579



**Aufbau FAHRBAHN**  
 (in Anlehnung an die RStO 12, Tafel 3) Bk 10  
 14 cm Pflaster  
 4 cm Bettung aus Sand  
 35 cm Schottertragschicht  
 22 cm Frostschuttschicht  
 75 cm Gesamtaufbau

**Aufbau GEHWEG**  
 (nach RStO 12, Tafel 6, Zeile 2)  
 8 cm Pflaster  
 4 cm Bettung aus Brechsand-Splitt-Gemisch  
 18 cm Schottertragschicht  
 30 cm Gesamtaufbau

## NUR ZUR AUSSCHREIBUNG

e			
d			
c			
b			
a			
Index	Art der Änderung	Datum	Name

Planverfasser: <b>rebo consult</b> Ingenieurgesellschaft mbH Hauptverwaltung: Niederlassungen: im Wohlgraben 10 rangstraße 9 selenweg 2 e lange straße 34 a. postkln-straße 1 04174 unterniedersach 06237 kühn 06231 stad. harsdorf 04 103 kühnig 06234 schmalzkeim fon (036962) 273-0 fon (0691) 25030660 fon (06921) 919600 fon (0341) 91066272 fon (036848) 489200 fax (036962) 273-73 fax (0691) 25030666 fax (06921) 919602 fax (0341) 91066274 fax (036848) 489202 e-mail: info@rebo-consult.de internet: www.rebo-consult.de	bearbeitet Nov. 2024 Gü	Datum Nov. 2024	Zeichen Hw
Auftraggeber: <b>Hanitzsch GmbH &amp; Co.KG</b> Zschoner Ring 18 01723 Kesselsdorf Projekt: Errichtung von 30 LKW-Stellplätzen mit Sanitärgebäude in Wilsdruff-Kesselsdorf (01723) Unkersdorfer Straße 13	Unterlage: 3 Blatt-Nr.: 1 Index:	gezeichnet Nov. 2024 Hw	geplottet 06.11.2024
Planverfasser: rebo consult Ingenieurgesellschaft mbH Unterbreizbach, den 06.11.2024	Auftraggeber: Hanitzsch GmbH & Co.KG Kesselsdorf, den	geprüft:	Maßstab: 1:50

Anschluss Bestand Gehweg "Zum Wiesengrund"

Anschluss Bestand Gehweg "Sachsenallee"