


Schnitt 3-3

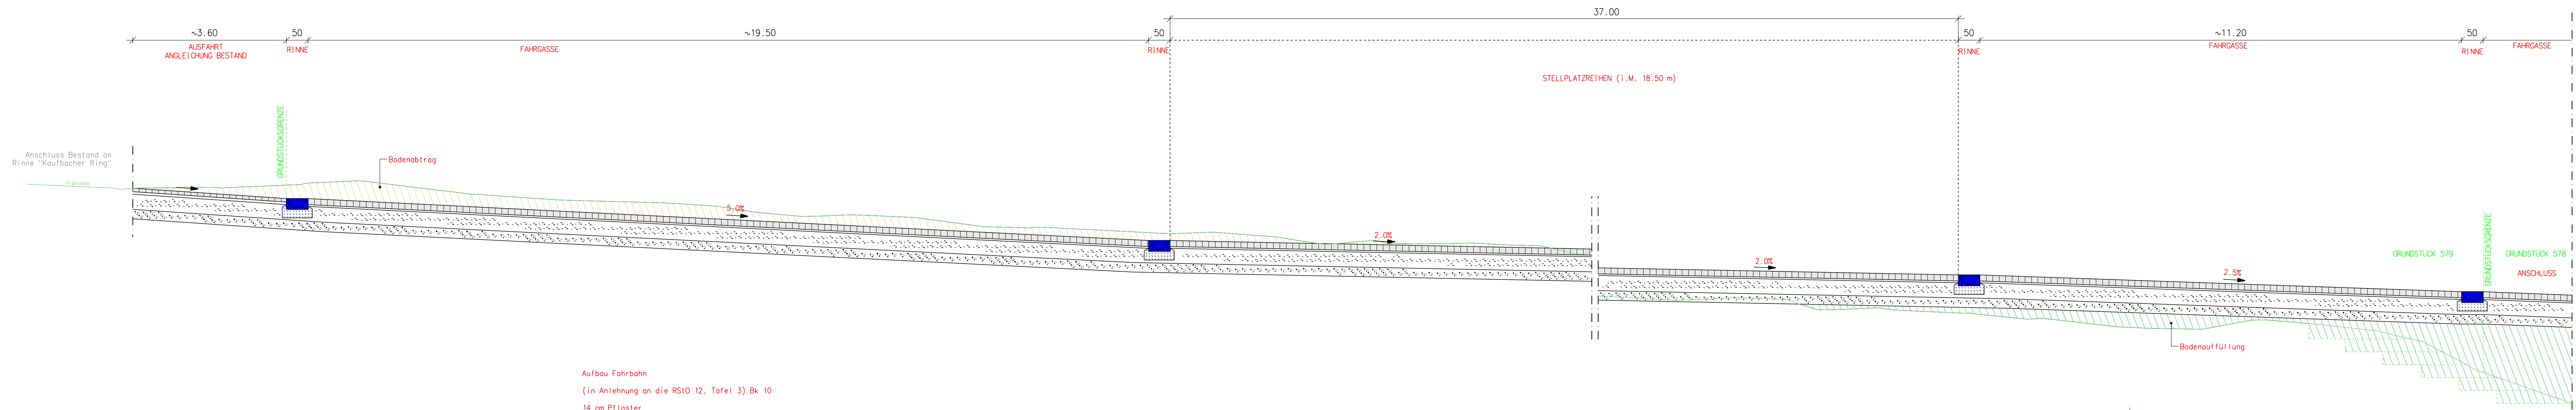

Aufbau Fahrbahn  
 (in Anlehnung an die RStO 12, Tafel 3) Bk 10  
 14 cm Pflaster  
 4 cm Bettung aus Sand  
 35 cm Schottertragschicht  
 22 cm Frostschuttschicht  
 75 cm Gesamtaufbau

NUR ZUR AUSSCHREIBUNG

e			
d			
c			
b			
a			
Index	Art der Änderung	Datum	Name

Planverfasser:	Datum	Zeichen
rebo consult Ingenieurgesellschaft mbH	bearbeitet Nov. 2024	Gü
	gezeichnet Nov. 2024	Hw
	geplottet 06.11.2024	
geprüft:		

Auftraggeber:	Unterlage:	3
Hanitzsch GmbH & Co.KG	Blatt-Nr.:	4
Zschoner Ring 18 01723 Kesselsdorf	Index:	

Projekt:	Planinhalt:
Errichtung von 30 LKW-Stellplätzen mit Sanitärgebäude in Wilsdruff-Kesselsdorf (01723) Unkersdorfer Straße 13	Querschnitt 3-3
	Maßstab: 1:50

Planverfasser:	Auftraggeber:
rebo consult Ingenieurgesellschaft mbH	Hanitzsch GmbH & Co.KG
Unterbreizbach, den 06.11.2024	Kesselsdorf, den