


Schnitt 6-6

GRUNDSTÜCK 579

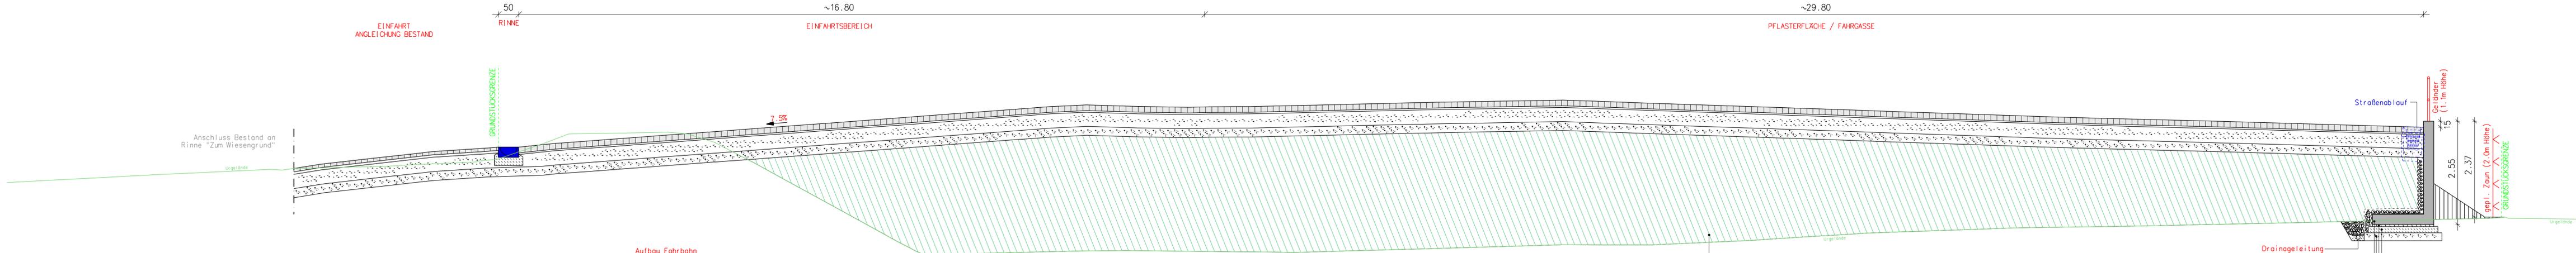

Aufbau Fahrbahn
 (in Anlehnung an die RSt10 12, Tafel 3) Bk 10
 14 cm Pflaster
 4 cm Bettung aus Sand
 35 cm Schottertragschicht
 22 cm Frostschuttschicht

 75 cm Gesamtaufbau

Beton C 20/25
 Sauberkeitsschicht
 Frostschutz 0/45
 Winkelstütze 255/150/25
 (Einbau nach Herstellerangaben)

NUR ZUR AUSSCHREIBUNG

e			
d			
c			
b			
a			
Index	Art der Änderung	Datum	Name

Planverfasser :		Datum	Zeichen
 ingenieurgesellschaft mbh hauptverwaltung: im wolfsgraben 10, 35614 unterbreitzbach rangstraße 9, 03637 juliusruh, 03661 2500980 seilerweg 2 e, 36251 bast henstedt, 04103 leppzig, 03621 919602 lange straÙe 34, 04103 leppzig, 0341 91066274 a-piusplatinstraße 1, 98574 schmalhalben, 03681 2500980 geprüf : _____	bearbeitet	Nov. 2024	Gü
	gezeichnet	Nov. 2024	Hw
	geplottet	06.11.2024	

Auftraggeber :	Hanitzsch GmbH & Co.KG	Unterlage :	3
Zschoner Ring 18	01723 Kesselsdorf	Blatt-Nr. :	7
Projekt :	Errichtung von 30 LKW-Stellplätzen mit Sanitärgebäude in Wilsdruff-Kesselsdorf (01723) Unkersdorfer Straße 13	Planinhalt :	Querschnitt 6-6
Maßstab :	1 : 50		

Planverfasser :	rebo consult ingenieurgesellschaft mbh	Auftraggeber :	Hanitzsch GmbH & Co.KG
Unterbreitzbach, den	06.11.2024	Kesselsdorf, den	