



Schnitt 4-4

 

RRB1: Rausikka-Boxen (Rückhaltung)  
 Abmaße (l/b/h): 11,20/5,60/1,32 m  
 Fassungsvermögen: 79,05 m³  
 Sohlhöhe Einlauf: 298,58  
 Sohlhöhe Auslauf: 298,58  
 Boxoberkante: 299,85  
 Boxunterkante: 298,53

Aufbau Fahrbahn  
 (in Anlehnung an die RStO 12, Tafel 3) Bk 10  
 14 cm Pflaster  
 4 cm Bettung aus Sand  
 35 cm Schottertragschicht  
 22 cm Frostschutzschicht  
 75 cm Gesamtaufbau

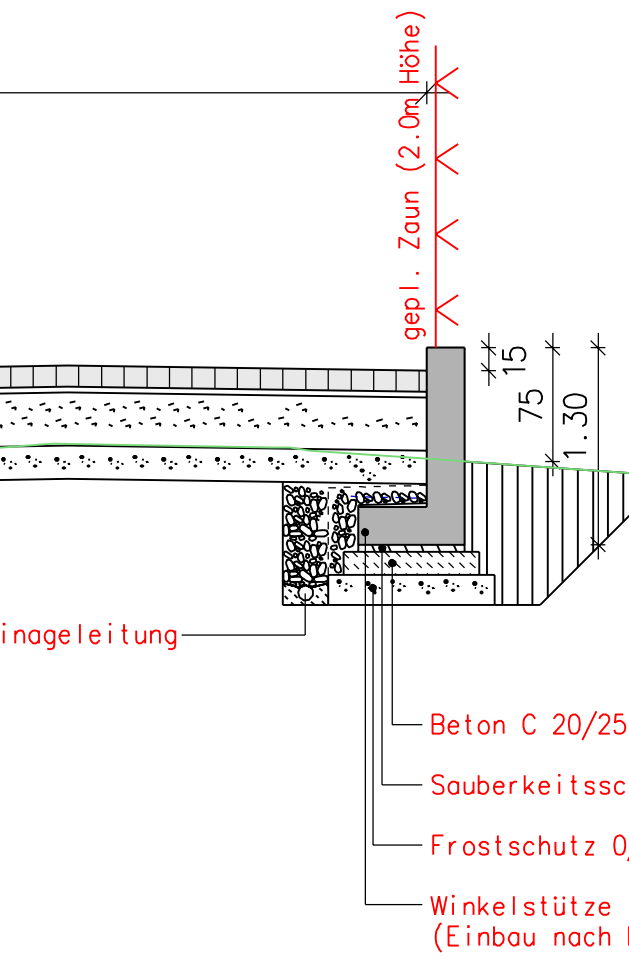

NUR ZUR AUSSCHREIBUNG

e			
d			
c			
b			
a			
Index	Art der Änderung	Datum	Name

Planverfasser:		Datum	Zeichen
<b>rebo consult</b> ingenieurgesellschaft mbh hauptverwaltung: im wortsgraben 10 36614 unterbreizbach tel (036962) 273-73 fax (036962) 273-73 e-mail: info@rebo-consult.de internet: www.rebo-consult.de niederlassungen: rangstraße 9 36037 fulda tel (0661) 25030860 fax (0661) 25030866 sellerweg 2 e 36251 bad henstedtel tel (06621) 919602 fax (06621) 919602 lange straße 34 04103 leipzig tel (0341) 91066272 fax (0341) 91066274 a.-guschkN-straße 1 98574 schmalbalden tel (036948) 499200 fax (036948) 499202	bearbeitet	Nov. 2024	Gü
	gezeichnet	Nov. 2024	Hw
	geplottet	06.11.2024	
geprüft:			

Auftraggeber:	Unterlage:	3
Hanitzsch GmbH & Co.KG	Blatt-Nr.:	5
Zschoner Ring 18 01723 Kesselsdorf	Index:	

Projekt:	Planinhalt:
Errichtung von 30 LKW-Stellplätzen mit Sanitärgebäude in Wilsdruff-Kesselsdorf (01723) Unkersdorfer Straße 13	Querschnitt 4-4
	Maßstab: 1:50

Planverfasser:	Auftraggeber:
rebo consult ingenieurgesellschaft mbh	Hanitzsch GmbH & Co.KG
Unterbreizbach, den 06.11.2024	Kesselsdorf, den