


Längsschnitt 2 - Regenwasser



Station	Urgelände	gepl. Geländeoberkante
0,000	301,821	302,649
1,000	301,872	302,598
2,000	301,951	302,553
3,000	301,998	302,509
4,000	302,037	302,465
5,000	302,074	302,422
6,000	302,063	302,377
7,000	302,023	302,332
8,000	301,956	302,307
9,000	301,913	302,294
10,000	301,690	302,279
11,000	301,431	302,266
12,000	301,006	302,251
13,000	300,561	302,237
14,000	300,126	302,224
15,000	299,691	302,209
16,000	299,256	302,198
17,000	298,820	302,185
18,000	298,599	302,170
19,000	298,544	302,155
20,000	298,492	302,139
21,000	298,440	302,096
22,000	298,394	302,051
23,000	298,350	301,994
24,000	298,308	301,932
25,000	298,265	301,870
26,000	298,218	301,808
27,000	298,165	301,746
28,000	298,112	301,684
29,000	298,060	301,623
30,000	297,998	301,568
31,000	297,933	301,514
32,000	297,867	301,454
33,000	297,810	301,390
34,000	297,765	301,327
35,000	297,723	301,266
36,000	297,681	301,218
37,000	297,639	301,140
38,000	297,597	301,244
39,000	297,555	300,595
40,000	297,512	299,928
41,000	297,470	299,261
42,000	297,428	298,595
43,000	297,376	297,928
44,000	297,298	
45,000	297,248	
46,000	297,268	
47,000	297,297	
48,000	297,326	
49,000	297,321	
50,000	297,296	
51,000	297,254	
52,000	297,209	
53,000	297,164	
54,000	297,118	
55,000	297,073	
56,000	297,028	
57,000	296,982	
58,000	296,941	
59,000	296,920	
60,000	296,899	
61,000	296,884	
62,000	296,862	
63,000	296,880	
64,000	296,877	
65,000	296,875	
66,000	296,866	
67,000	296,858	
68,000	296,848	
69,000	296,835	
70,000	296,823	
71,000	296,808	
72,000	296,788	
73,000	296,769	
74,000	296,745	
75,000	296,577	
76,000	296,529	
77,000	296,480	
78,000	296,431	
79,000	296,382	
80,000	296,353	
81,000	296,284	
82,000	296,239	
83,000	296,197	
84,000	296,155	
85,000	296,113	
86,000	296,078	
87,000	296,049	
88,000	296,015	
89,000	295,979	
90,000	295,942	
91,000	295,905	
92,000	295,868	
93,000	295,832	
94,000	295,795	
95,000	295,750	
96,000	295,704	
97,000	295,691	
98,000	295,685	
99,000	295,680	
100,000	295,675	
101,000	295,661	
102,000	295,653	
103,000	295,635	
104,000	295,638	
105,000	295,611	
106,000	295,553	
107,000	295,489	
108,000	295,426	
109,000	295,378	
110,000	295,407	
111,000	295,448	
112,000	295,513	
113,000	295,598	
114,000	295,638	
115,000	295,609	
116,000	295,583	
117,000	295,573	
118,000	295,570	
119,000	295,551	
120,000	295,533	
121,000	295,507	
122,000	295,477	
123,000	295,446	

NUR ZUR AUSSCHREIBUNG

e			
d			
c			
b			
a			
Index	Art der Änderung	Datum	Name

Planverfasser : **rebo consult** ingenieurgesellschaft mbh

bearbeitet : Nov. 2024
gezeichnet : Nov. 2024
geplottet : 06.11.2024

Datum :
Zeichen :
Gü :
Ar :

geprüft : _____

Unterlage : 3
Blatt-Nr. : 9
Index :

Auftraggeber : **Hanitzsch GmbH & Co.KG**

Zschoner Ring 18
01723 Kesselsdorf

HANITZSCH DRESDEN

Projekt : **Errichtung von 30 LKW-Stellplätzen mit Sanitärgebäude in Wildstruf-Kesselsdorf (01723) Unkersdorfer Straße 13**

Planinhalt : **Längsschnitt 2 Regenwasserkanal mit Regenrückhaltung**
Maßstab : 1 : 100

Planverfasser : **rebo consult** ingenieurgesellschaft mbh
Unterbreizbach, den 06.11.2024

Auftraggeber : **Hanitzsch GmbH & Co.KG**
Kesselsdorf, den