


Längsschnitt 1 - Regenwasser

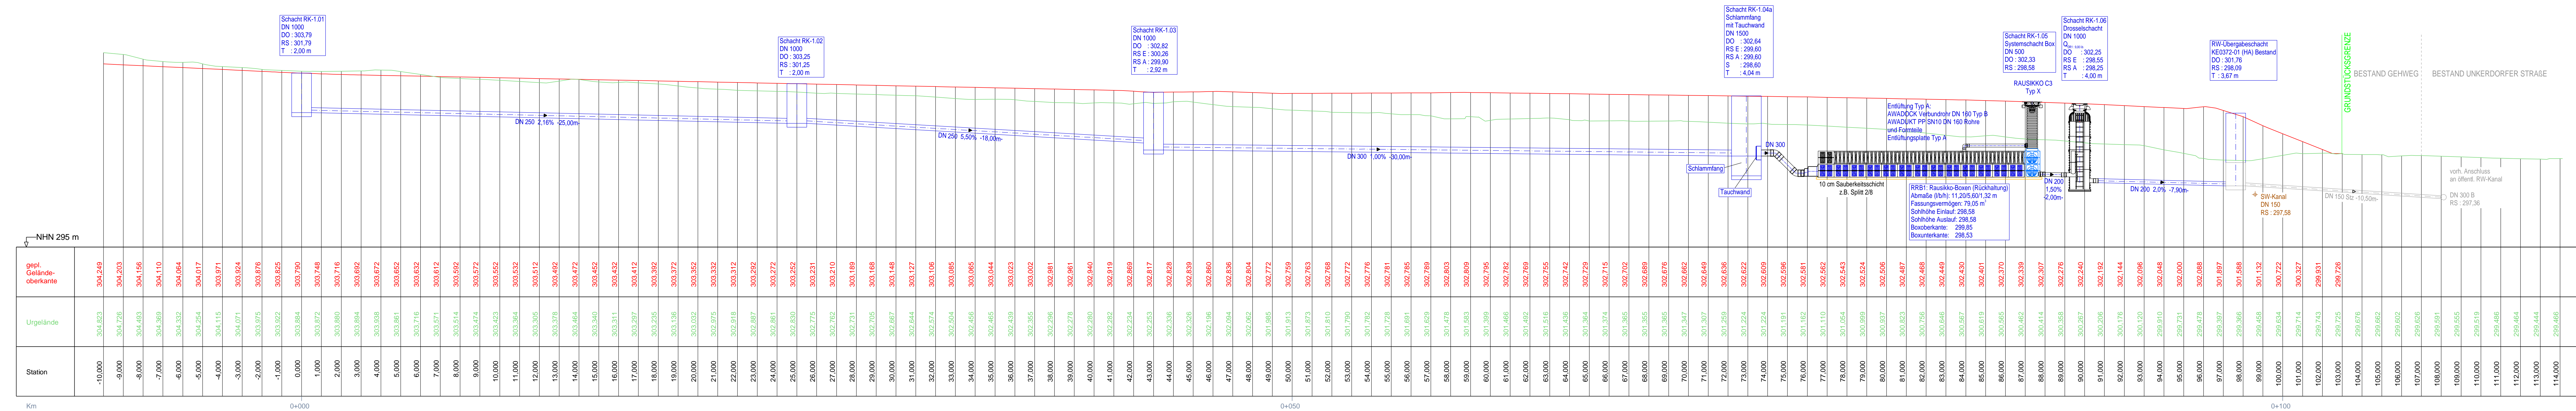

NUR ZUR AUSSCHREIBUNG

e			
d			
c			
b			
a			
Index	Art der Änderung	Datum	Name

Planverfasser : **rebo consult** ingenieurgesellschaft mbh

bearbeitet : Nov. 2024 Datum  
gezeichnet : Nov. 2024 Gü  
geplottet : 06.11.2024 Ar

geprüft : \_\_\_\_\_

Auftraggeber : **Hanitzsch GmbH & Co.KG**

Zschoner Ring 18  
01723 Kesselsdorf

Unterlage : 3  
Blatt-Nr. : 8

Index : \_\_\_\_\_

Projekt : **Errichtung von 30 LKW-Stellplätzen mit Sanitärgebäude in Wilsdruff-Kesselsdorf (01723) Unkerdorfer Straße 13**

Planinhalt : **Längsschnitt 1 Regenwasserkanal**

Maßstab : 1 : 100

Planverfasser : rebo consult ingenieurgesellschaft mbh  
Unterbreizbach, den 06.11.2024

Auftraggeber : Hanitzsch GmbH & Co.KG  
Kesselsdorf, den \_\_\_\_\_