


H = KNICK
km = -0,014,525
h TS = 208,348 m

H = KNICK
km = 0+052,841
h TS = 207,971 m

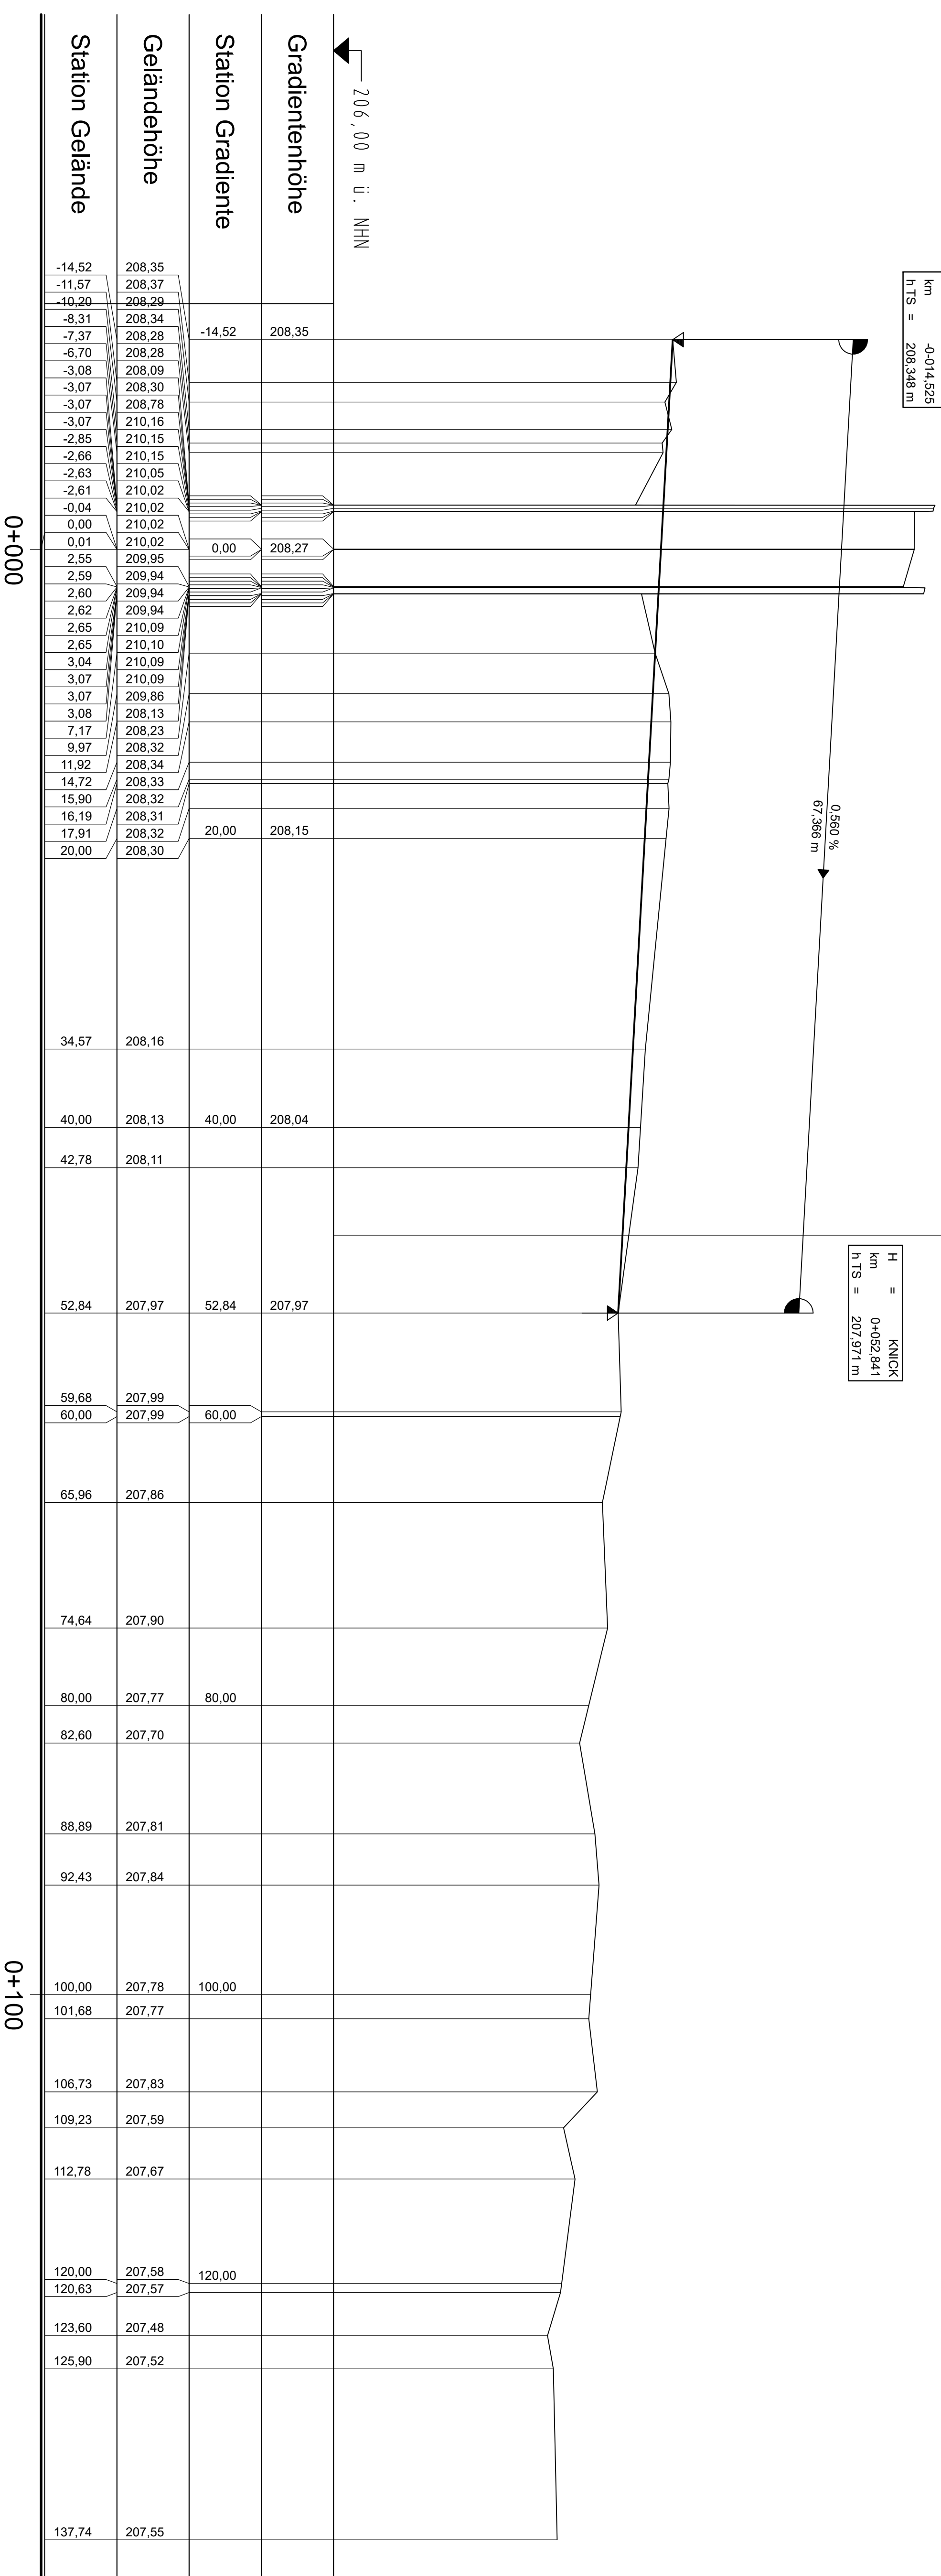

Station	Geländehöhe	Station	Gradiente	Station	Gradientenhöhe
-14,52	208,35	-14,52		206,00	206,00
-11,57	208,37				
-10,20	208,29				
-8,31	208,34				
-7,37	208,28				
-6,70	208,28				
-3,08	208,09				
-3,07	208,30				
-3,07	208,78				
-3,07	210,16				
-2,85	210,15				
-2,66	210,15				
-2,63	210,05				
-2,61	210,02				
-0,04	210,02				
0,00	210,02	0,00	208,27		
0,01	210,02				
2,55	209,95				
2,59	209,94				
2,60	209,94				
2,62	209,94				
2,65	210,09				
2,65	210,10				
3,04	210,09				
3,07	210,09				
3,07	209,86				
3,08	208,13				
7,17	208,23				
9,97	208,32				
11,92	208,34				
14,72	208,33				
15,90	208,32	20,00	208,15		
16,19	208,31				
17,91	208,32				
20,00	208,30				
34,57	208,16				
40,00	208,13	40,00	208,04		
42,78	208,11				
52,84	207,97	52,84	207,97		
59,68	207,99				
60,00	207,99	60,00			
65,96	207,86				
74,64	207,90				
80,00	207,77	80,00			
82,60	207,70				
88,89	207,81				
92,43	207,84				
100,00	207,78	100,00			
101,68	207,77				
106,73	207,83				
109,23	207,59				
112,78	207,67				
120,00	207,58	120,00			
120,63	207,57				
123,60	207,48				
125,90	207,52				
137,74	207,55				

Entwurf/sbearbeitung:
Strabau- Projekt Leipzig GmbH
Gesellschaft für
Strassenbauprojektierung und Forschung
OT Kopfitzsch, Nr. 1 Tel.: (034321) 6288-0
04703 Leipzig Fax: (034321) 6288-19

Datum	Name
25.10.2024	Tes
gezeichnet	25.10.2024
gezeichnet	Tes
Projektnummer:	0107-19
geprüft	geprüft

**Gemeinde
Großweitzschen**

bearbeitet	geprüft
Projektnummer	

Nr.	Art der Änderung	Datum	Zeichen

AUSFÜHRUNGSPLANUNG

Strassenbauverwaltung
Gemeinde Großweitzschen
Strasse / Abschn. -Nr. / Station:
bis
PROJIS-Nr.: Maßstab: 1:250/25

Unterlage / Blatt-Nr.: 6 / 2
Höhenplan Bachlauf
Bau-km 0-014,525 - 0+137,857

Ersatzneubau Brücke Goldnitz

Bau-km bis

aufgestellt:

Großweitzschen den