


268.00 m+DHHN2016

Schachtnummer	
Haltungsbezeichnung	
Straße	
Schachtabstand	m
Gesamtlänge	m
Nennweite	mm
Sohlgefälle	o/oo
Q,voll	l/s
v,voll	m/s
Geländehöhe	m+DHHN2016
Kanaltiefe	m
Sohlhöhe	m+DHHN2016

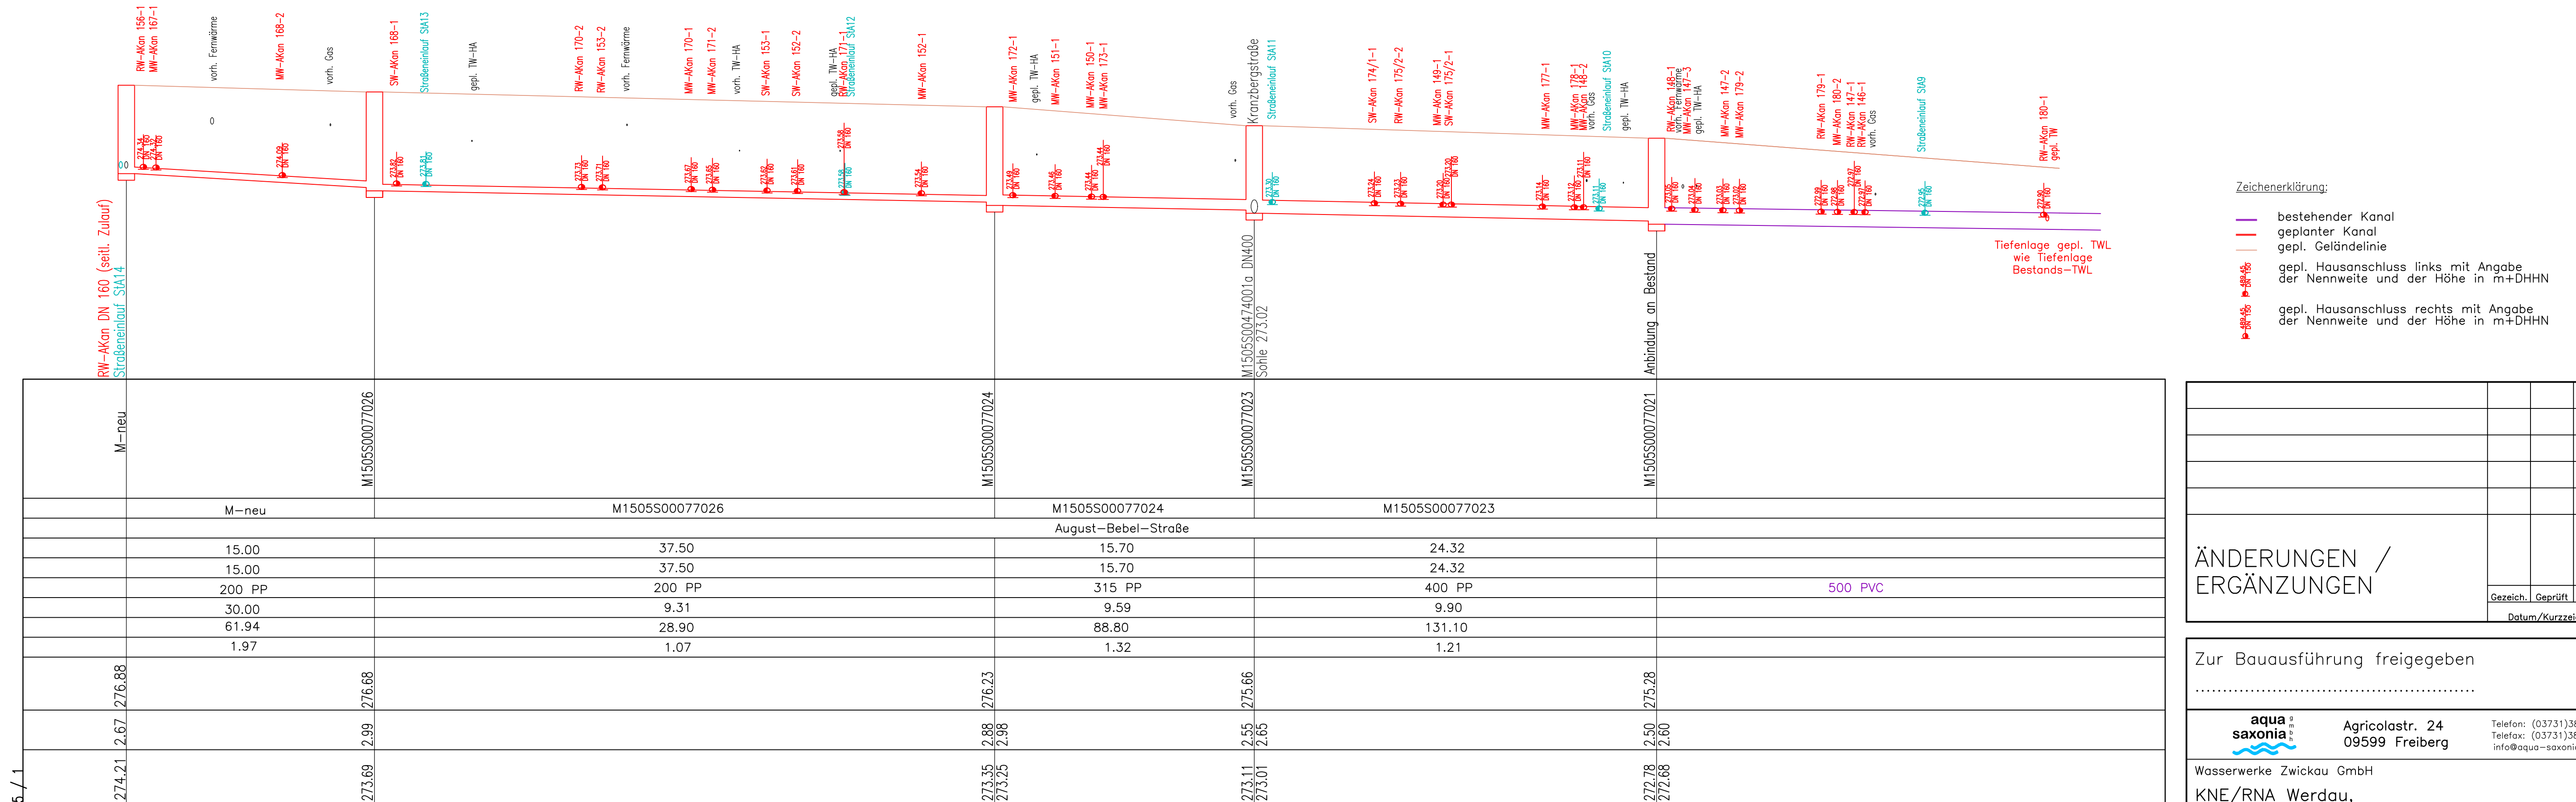

- Zeichenerklärung:**
- bestehender Kanal
 - geplanter Kanal
 - gepl. Geländelinie
 - gepl. Hausanschluss links mit Angabe der Nennweite und der Höhe in m+DHHN
 - gepl. Hausanschluss rechts mit Angabe der Nennweite und der Höhe in m+DHHN

5 / 1

ÄNDERUNGEN / ERGÄNZUNGEN		Gezeichnet	Geprüft	Freigegeben	Datum/Kurzzeichen		VERTEILER							
					DATE		VERT							
					INDEX									
					Auftraggeber 1	Auftraggeber 2	Auftraggeber 3	Auftraggeber 4	Auftraggeber 5	Bürofertigung				

Zur Bauausführung freigegeben

.....

 Agrícolastr. 24 09599 Freiberg Telefon: (03731)3801-0 Telefax: (03731)3801-95 info@aquasaxonia.de	WASSERWERKE ZWICKAU Mit der Region auf einer Welle	Ausführung Beil.: 9 Fert.: 1
Wasserwerke Zwickau GmbH KNE/RNA Werdau, August-Bebel-Straße, 2. BA Ausführung 2024 Längsschnitt 2 MW		Aufgenommen Gezeichnet 19.07.23 mit/kae Geprüft Datum
Z.Nr.: 027580-82-5.205	M.: 1:200/1:100	L 1030 x H 297