


0078 KiEZ Hölzernsee Dachsanierung_Gräbendorf - Bauablaufplan_as

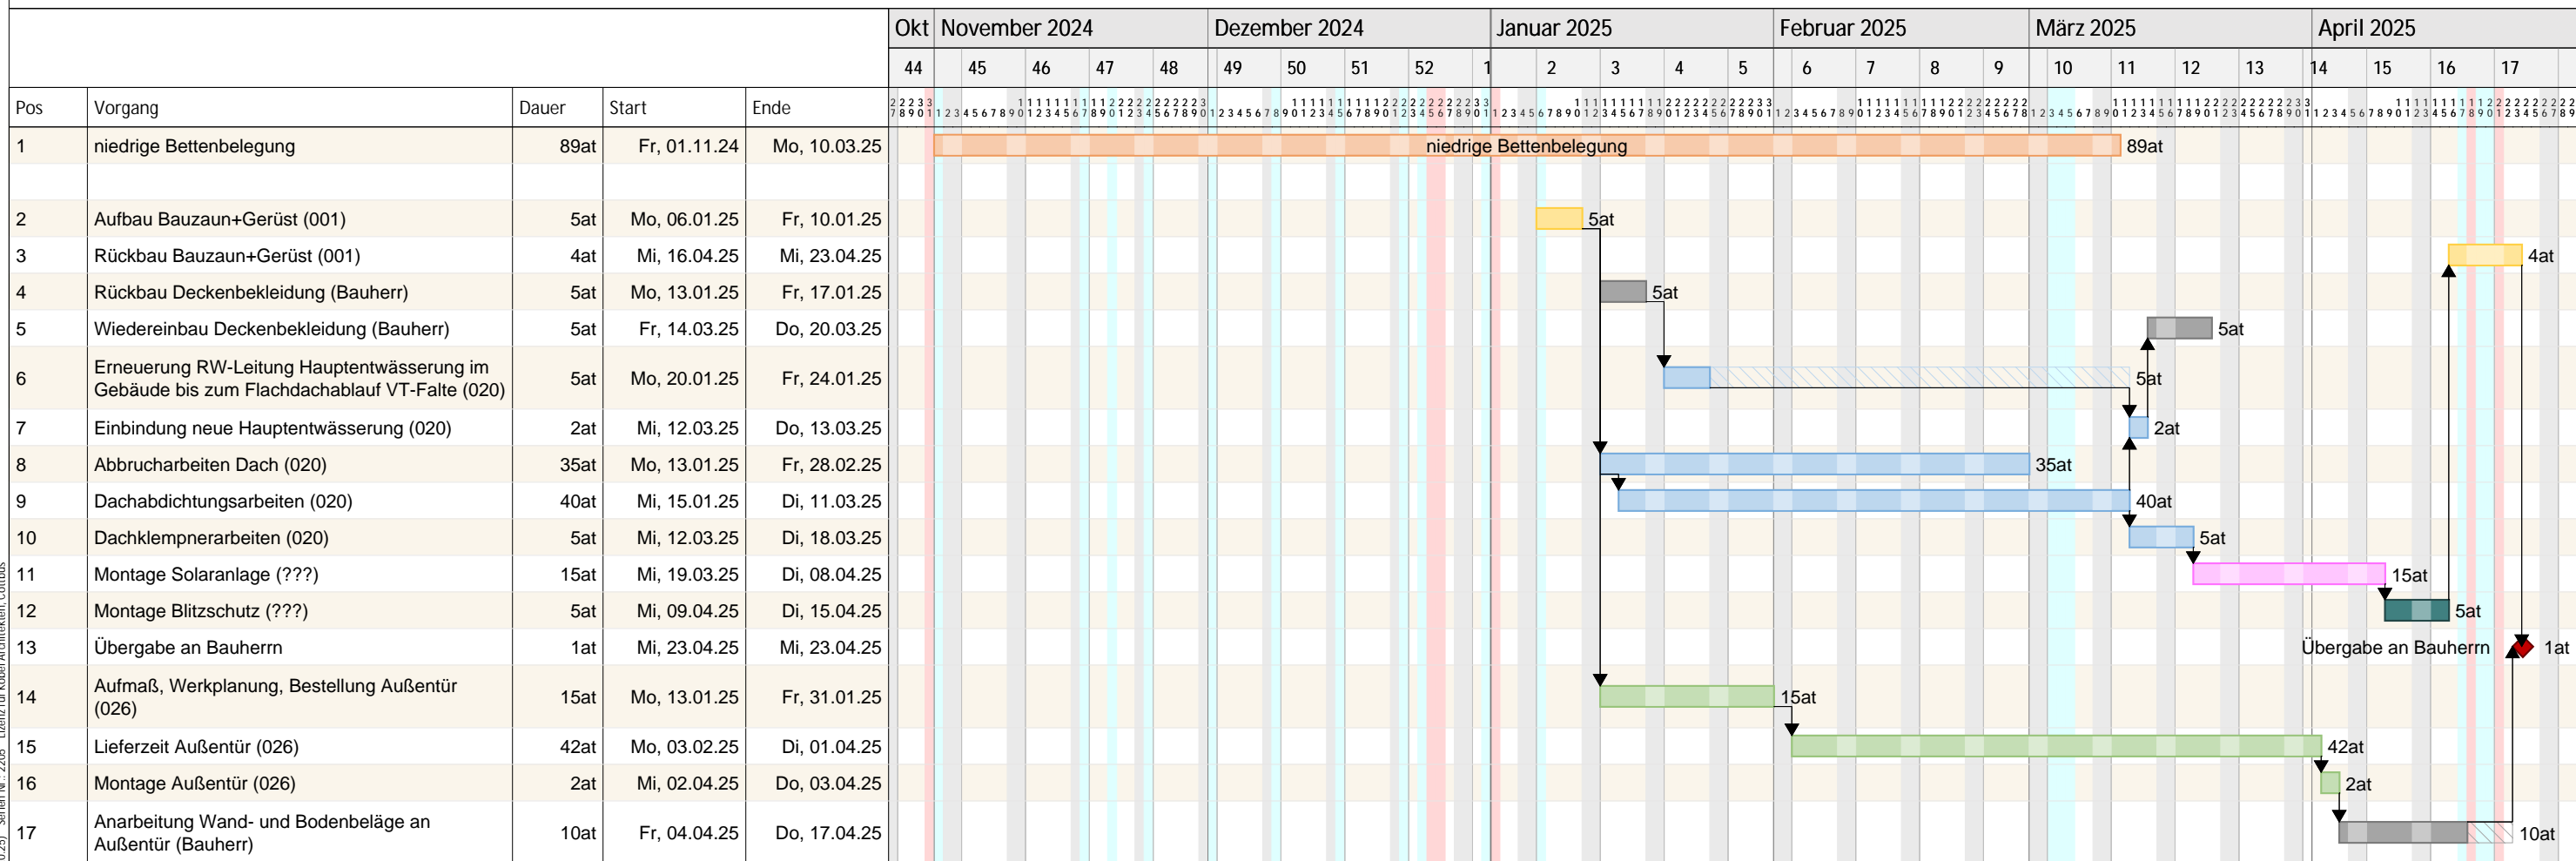

erstellt mit proc-plan 7.0 (0.0.25) - Serien Nr.: 2205 - Lizenz für Kobel Architekten, Cottbus

Druckdatum: 17.10.2024 14:41
Kalender: Brandenburg (eingebettet)

Kobel Architekten & Ingenieure
Brandenburger Platz 7
D-03046 Cottbus
Tel. +49 355 49497751
e-Mail: info@kobel-architekten.de