



SCHNITT HORIZONTAL (GRUNDRISS)

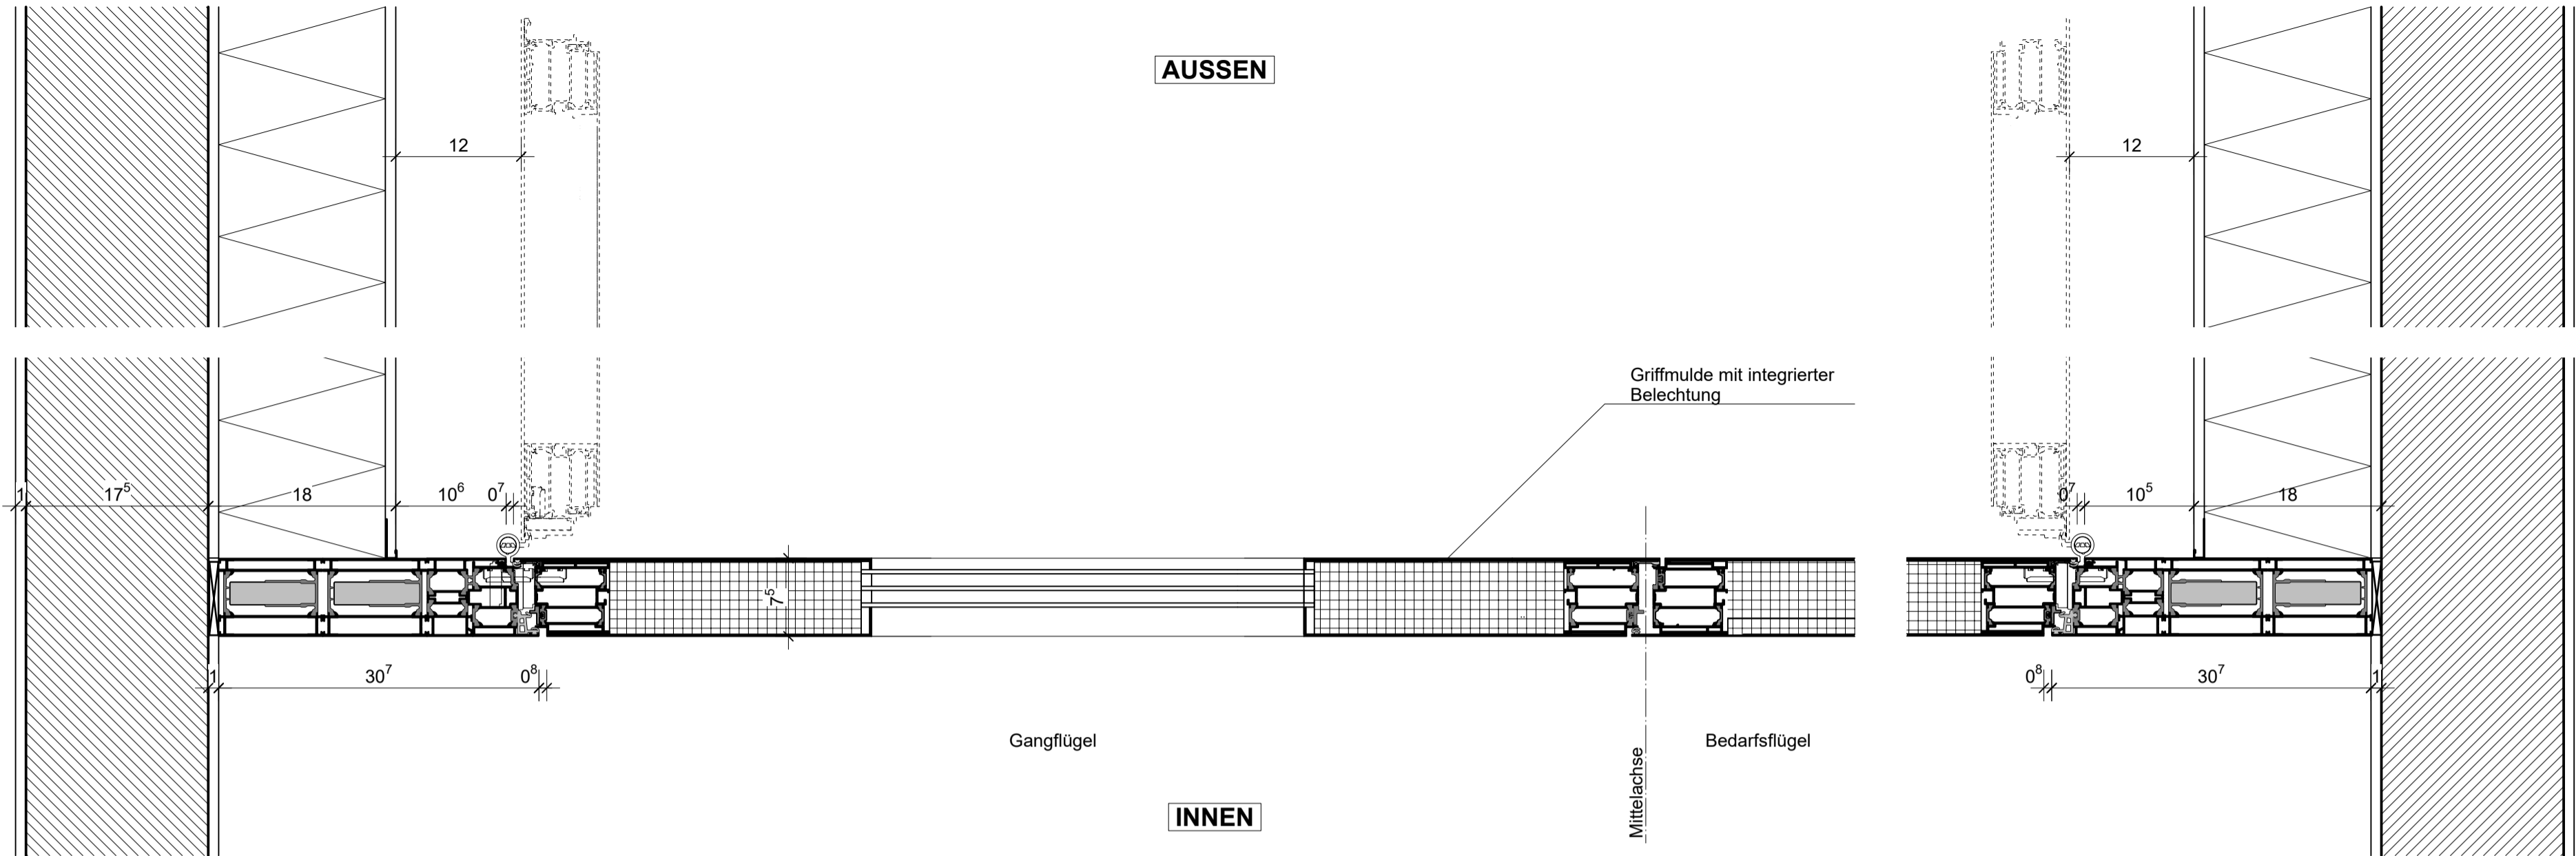

TYP F

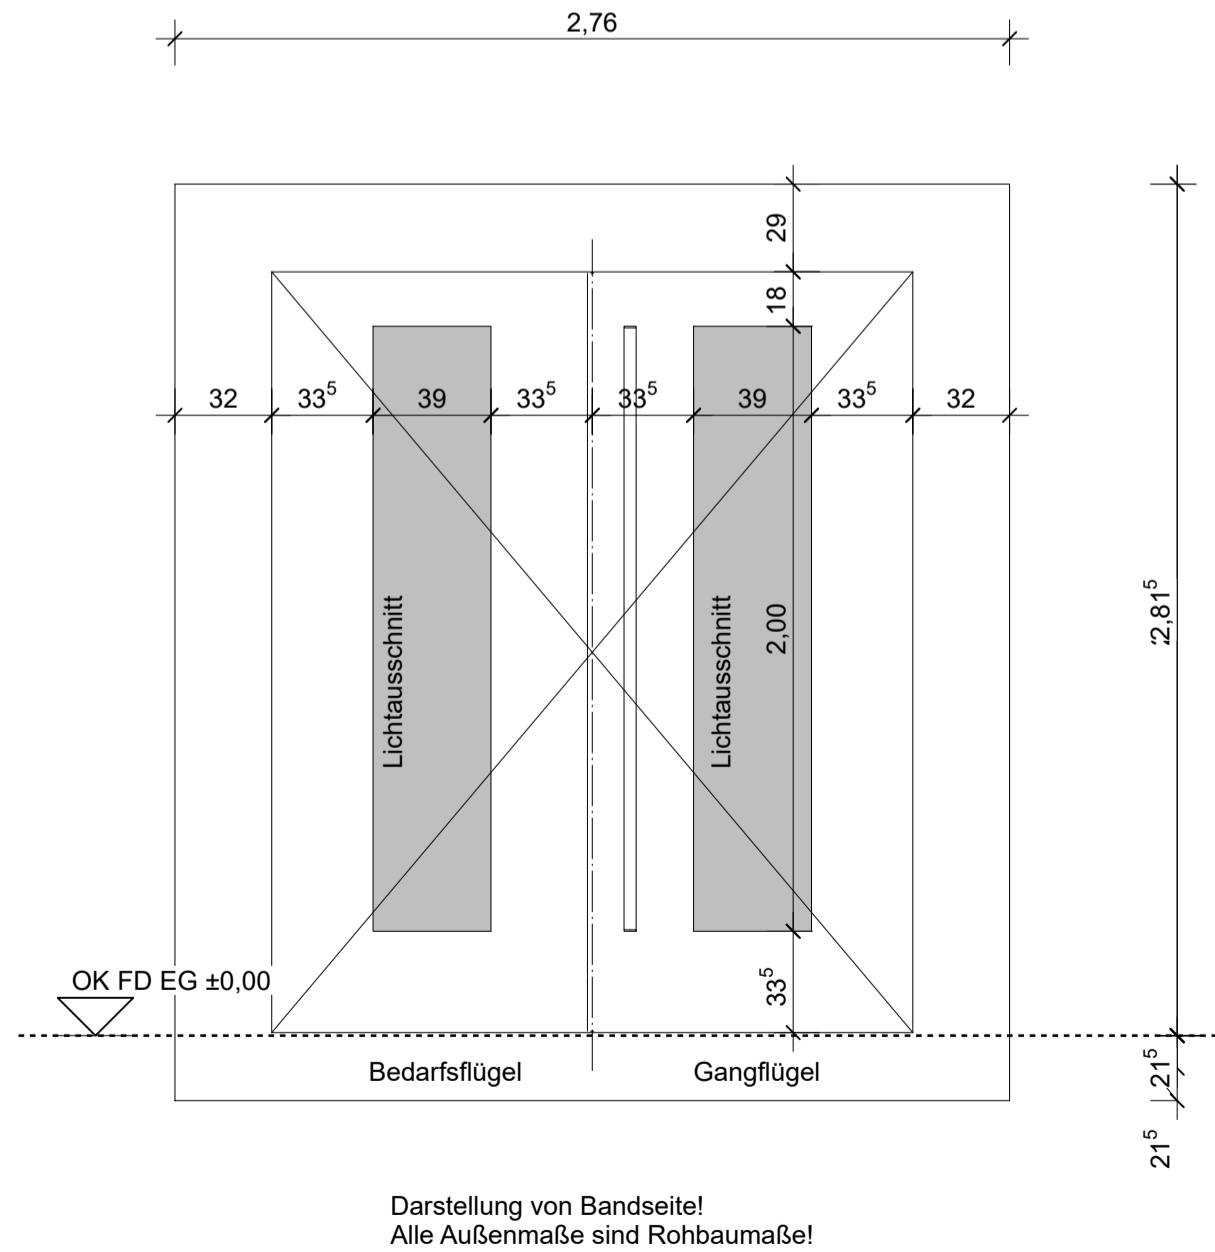

Alle Maße sind von der auszuführenden Firma verantwortlich vor Baubeginn zu überprüfen. Herstellerspezifische Maße sind zu überprüfen und gegebenenfalls anzupassen.

Unstimmigkeiten sind mit der Bauleitung abzuklären.

Die Zeichnungen gelten nur in Verbindung mit der Statik!

Brüstungshöhen und Sturzhöhen sind Rohbaumaße ab OK Fertigfußboden

VORABZUG

Index	Datum	geändert von	Änderungsbeschreibung
Änderungsliste			
Bauherr		Architekt	
Stadt Klötze			
Schulplatz 1 38486 Klötze Tel.: 039 09 / 403 - 0		HLS - Planung	
Tragwerksplanung		ELT - Planung	
Brandschutzplanung		Brandschutzplanung	
Objekt		Planungsphase	Änderungsindex:
Neubau Stadtarchiv und Trauzimmer		Ausführungsplanung	
Mittelstraße 27 38486 Klötze		Plandarstellung	Detail Anschlüsse Haustür Typ F
Projekt-nummer	2021-06	Blattnummer	25
Datum	07.11.2024	gezeichnet von	Maßstab
Freigabe Bauherr	Freigabe Architekt	Dateiname / Pfad:	841x420 1:5
Die Vervielfältigung oder Wiederverwendung dieser Zeichnung ganz oder teilweise ist ohne Einverständnis des Verfassers nicht gestattet.			