


RAUM 04

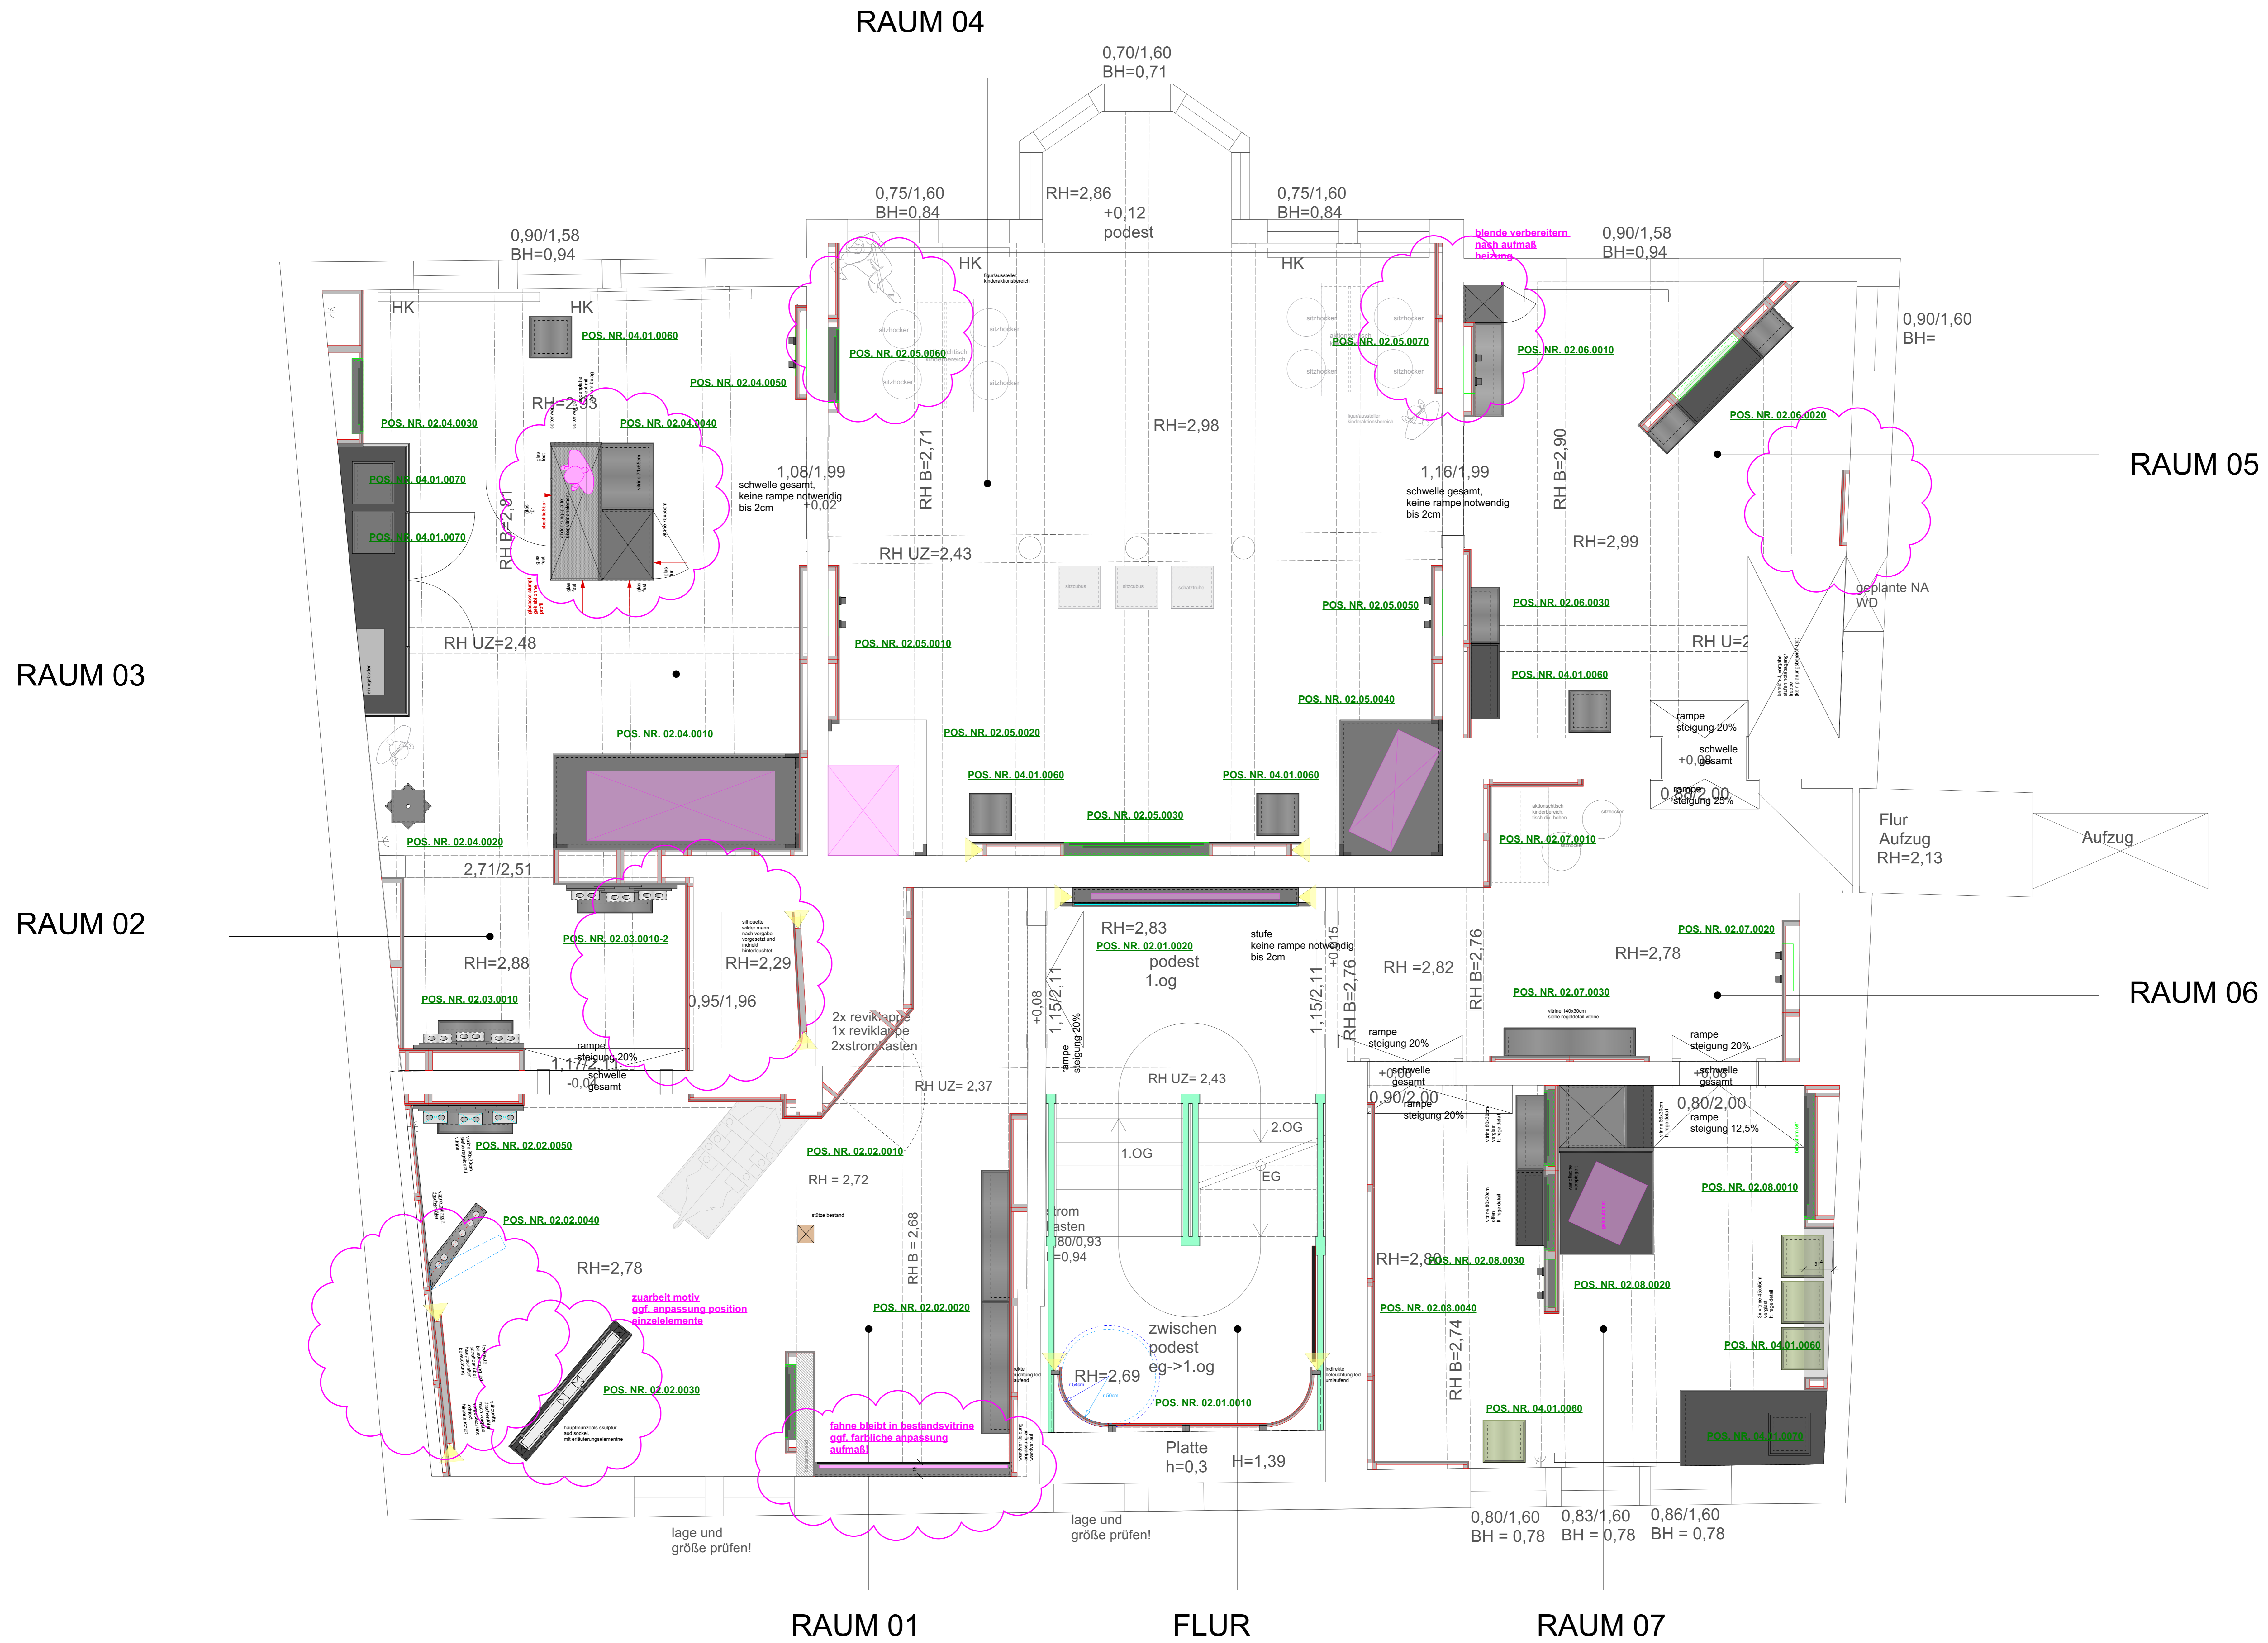

GRUNDRISS 1.OBERGESCHOSS MÖBLIERUNG TISCHLER

Aktivierung des Museums „Alte Münze“

Alle Maße sind am Bau durch Lieferanten und ausführende Firmen vor
Fertigung zu prüfen und den Gegebenheiten anzupassen. Bei
Abweichungen zwischen Auftrag und Zeichnung sind diese am Bau
festzulegen und zu dokumentieren.

Planautor: rinnen
architektur
design
Plan: 23.08.2024
Projekt: 1.25
Skala: B
Architekt: rinnen
architektur
design
Münzstr. 23
80333 Zürich
Tel: 0041 78 44 35
Fax: 0041 78 71 02

Diese Zeichnung ist urheberrechtlich geschützt und darf ohne unsere schriftliche
Zustimmung weder vervielfältigt, noch einem Dritten zugänglich werden.