

0.06
Flur 2
NRF: 23,97 m ²
U: 30,47 m
RH: 2,58 m
B: Linoleum R9
WB: Anstrich
D:UHD/Anstrich
UK UHD: 2,59


0.14
Gruppenraum 2
NRF: 42,82 m ²
U: 30,47 m
RH: 2,69 m
B: Linoleum
WB: Anstrich
D:UHD/Anstrich
UK UHD: 2,70

0.15
Ruheraum 2
NRF: 9,32 m ²
U: 12,56 m
RH: 2,69 m
B: Linoleum
WB: Anstrich
D:UHD/Anstrich
UK UHD: 2,70

0.16
Snoezzelraum
NRF: 19,39 m ²
U: 17,74 m
RH: 2,69 m
B: Linoleum
WB: Anstrich
D:UHD/Anstrich
UK UHD: 2,70

0.17
WC 2
NRF: 8,73 m ²
U: 12,57 m
RH: 2,69 m
B: Fliesen R10
WB: Fliesen/Anstrich
D: UHD/Anstrich
UK UHD: 2,70

0.18
Gruppenraum 3
NRF: 36,66 m ²
U: 26,25 m
RH: 2,69 m
B: Linoleum
W: Anstrich
D:UHD/Anstrich

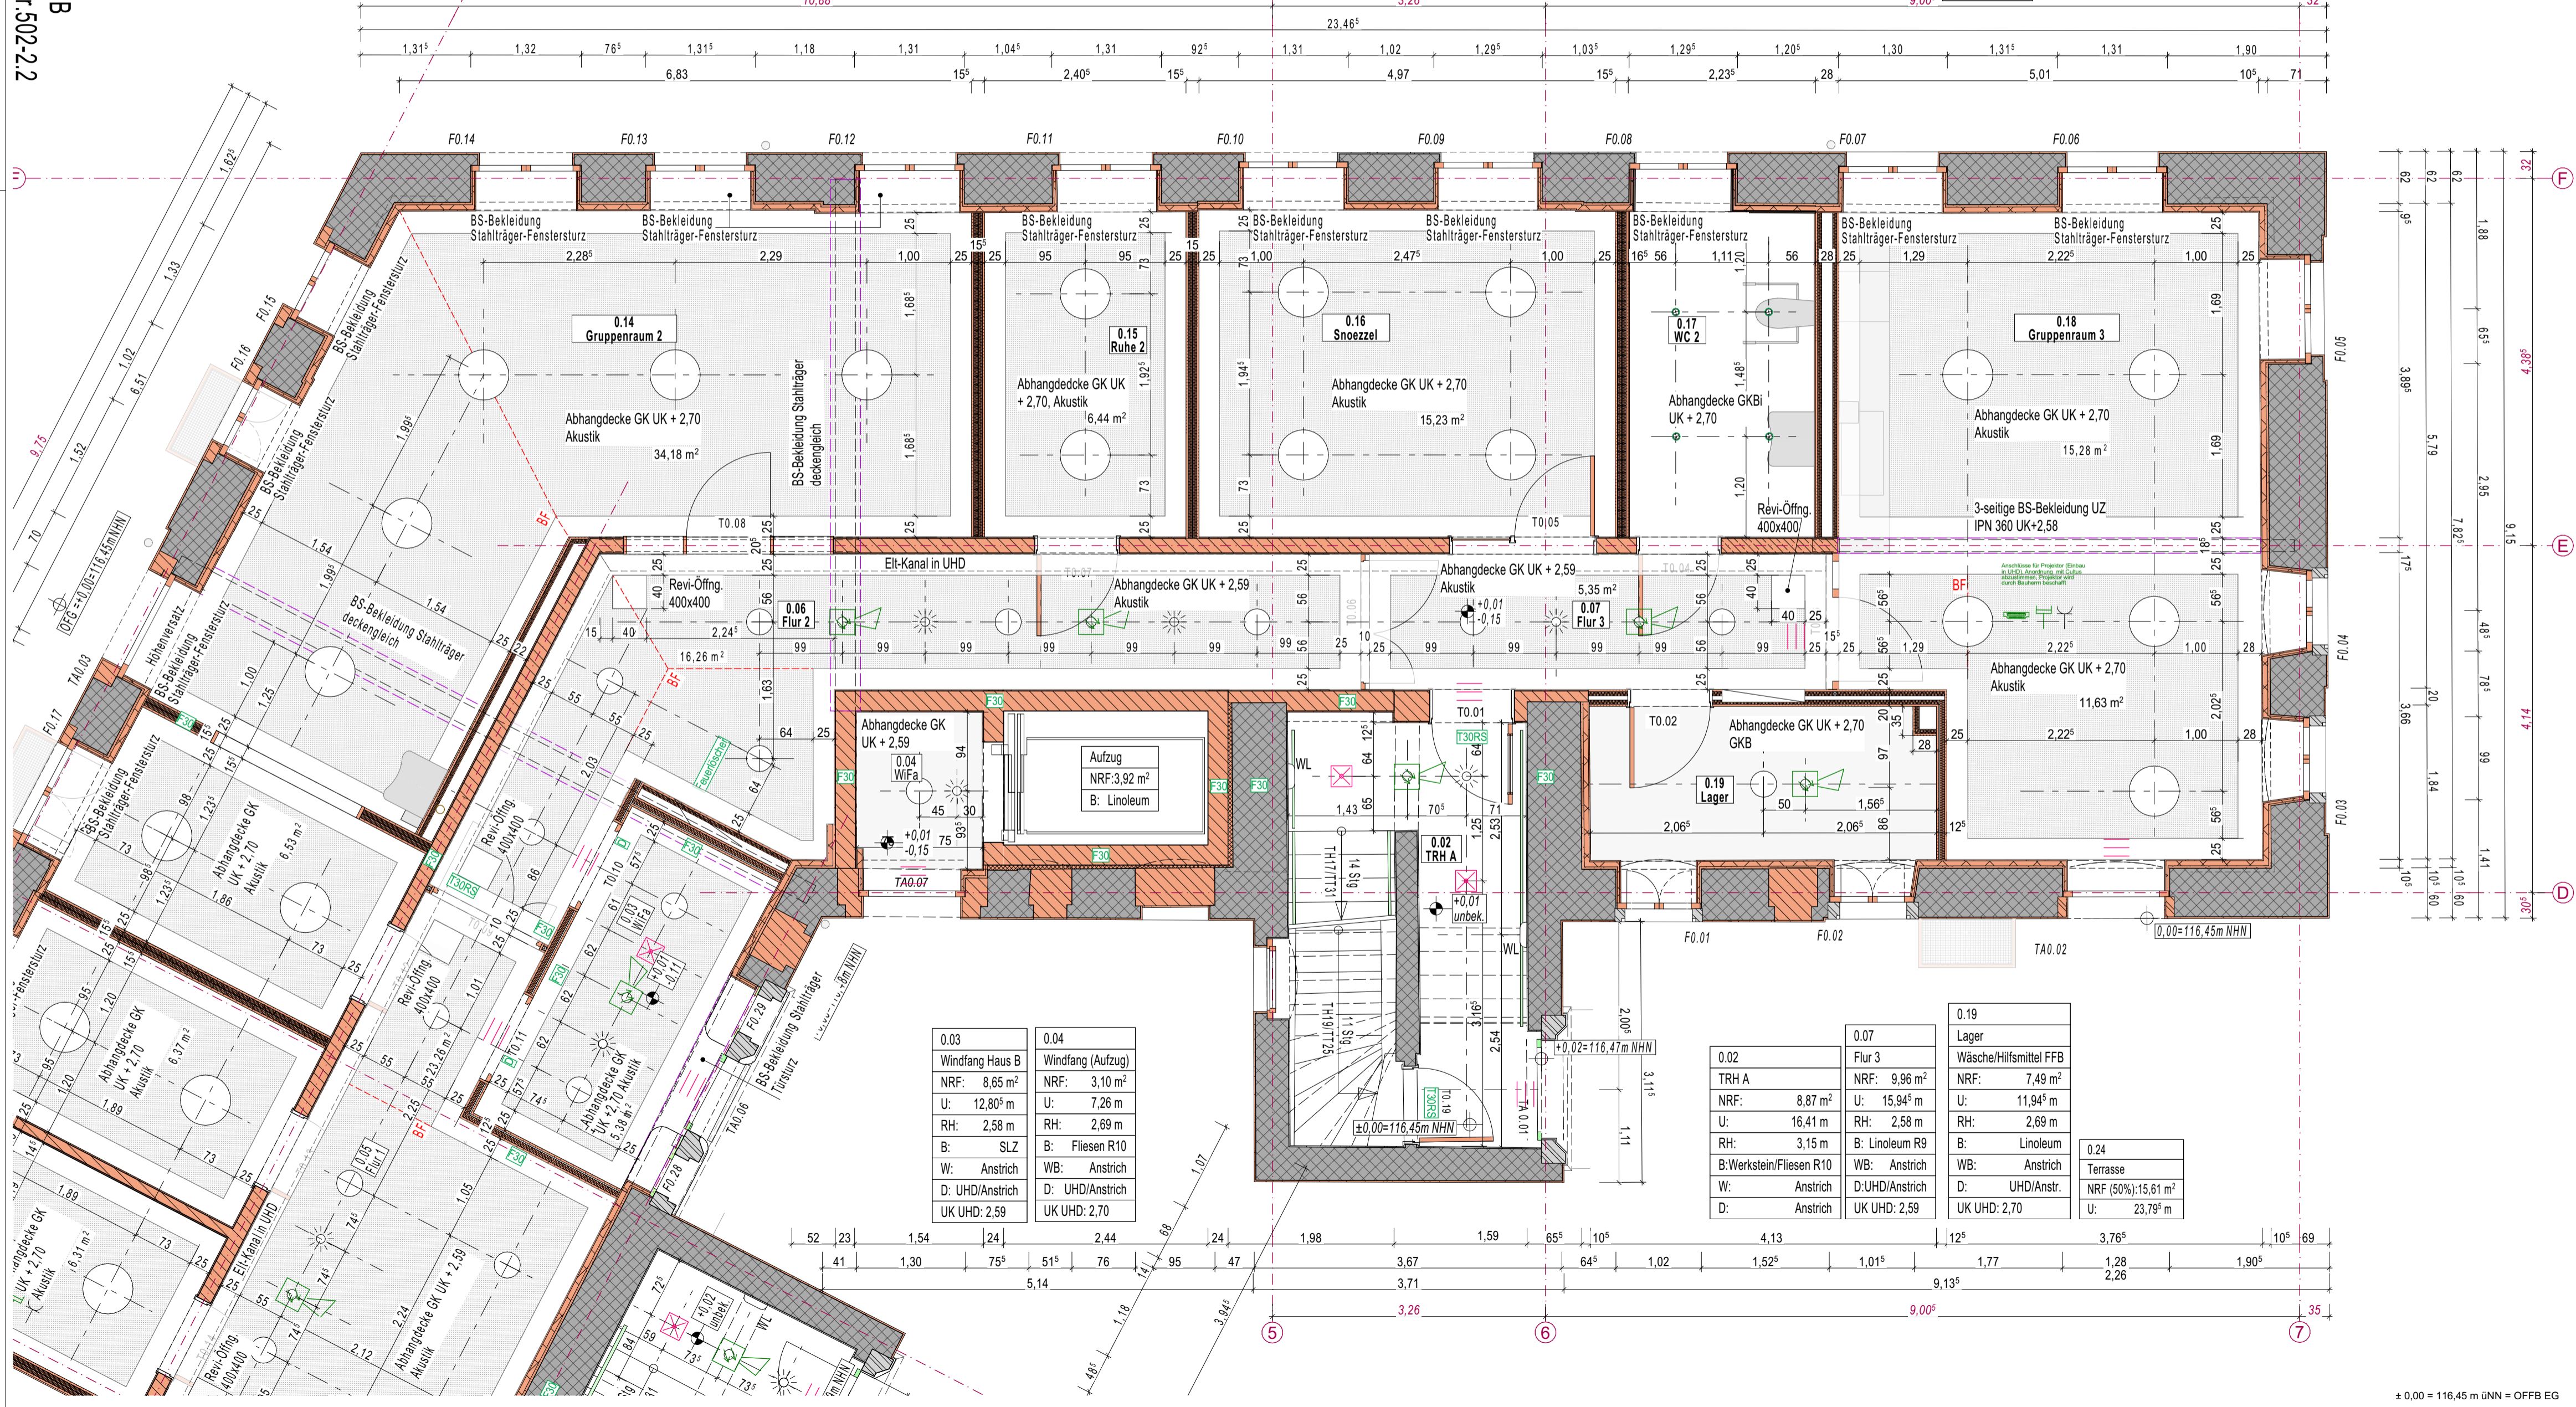

LEGENDE

- Bestand
- Neubau
- Abbruch

NEUE BAUTEILE

- Mauerwerk
- Ziegeleinhangdecke (Aufsicht)
- Stahlbeton
- Stahlbetonfertigteile
- Beton unbewehrt/ Estrich
- Innenwanddämmung
- Wärmedämmung
- Trockenbau


ABKÜRZUNGEN

- BD Bodendurchbruch
- BF Bewegungsfuge
- BFT Betonfertigteile
- BH Brüstungshöhe
- BP Bodenplatte
- BT Bodenmark
- F 30/60/90 Feuerwiderstandsklasse
- DA Dichtschießend
- DD Deckendurchbruch
- DF Dehnfuge
- DFD Dachflächenfenster
- F Fliesen
- FL Freilauffunktion
- GOK Oberkante Gelände

SYMBOLS

- AW 1.2 Wandaufbau außen
- IW 1.2 Wandaufbau innen
- FB 1.2 Fußbodenaufbau

HAUS A

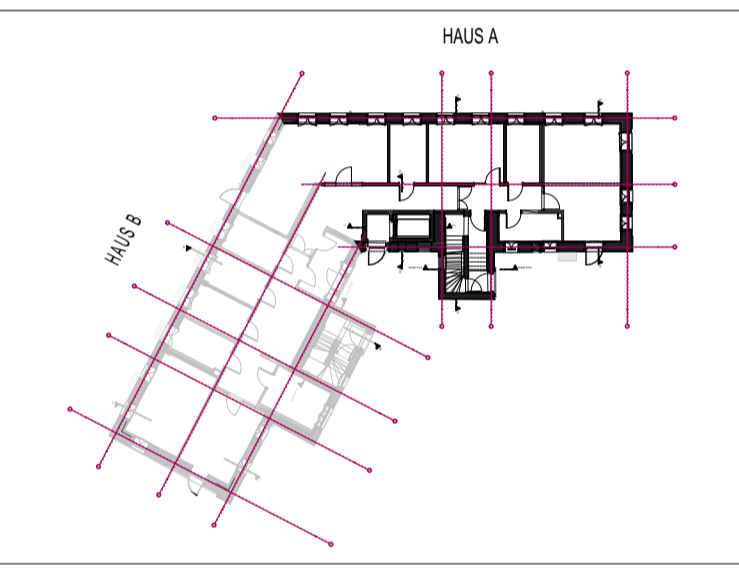

Sämtliche Maße sind vom Unternehmer eigenverantwortlich am Bau zu prüfen.
Alle Werkpläne sind nur in Verbindung mit den gültigen Schall- und Bewehrungsplänen des Tragwerksplaners, sowie den Durchbruchplänen der Fachgenossenschaft gültig und/oder den ergänzenden Angaben.
Dehnungslagen sind nach Angabe Tragwerksplaners auszuführen.
Der Ausführende ist verpflichtet, den Auftraggeber auf etwaige Unstimmigkeiten der Ausführungsunterlagen hinzuweisen (VOB, § 3.3).

ALLE HÖHENANGABEN BEZIEHEN SICH AUF FFB I HÖHENANGABEN UNTERZÜGE EINSCHL. ROHDECKE

BAUHERR CULTUS gGMBH
CULTUS gGMBH
FREIBERGER STRASSE 18
01067 DRESDEN

ARCHITEKT RAUARCHITEKTEN
ARCHITECTEN UND INGENIEURE
HOSPITALSTRASSE 12
01097 DRESDEN
TEL. 0351 - 836 08 67
MAIL: info@rau-architekten.de

LEISTUNGSPHASE Ausführungsplanung

BAUVORHABEN WOHNSTÄTTE FÜR MENSCHEN MIT GEISTIGER BEHINDERUNG ALTLIEBEN
ALTLIEBEN 11, 01257 DRESDEN



TITEL GR EG DECKENSPIEGEL, H A
VORABZUG

PLANNUMMER 502-1.2

Maßstab: 1:50, 1:500 Blattgröße: 750x420 Datum: 23.08.2024 Planersteller: DB/ED