


0.09	0.10	0.11	0.12	0.13	A	03.09.24	Änderung der Sturzangaben Haus A-Achse F und Haus B-Achse C	DB
Gruppenraum 1	WC 1	Ruheraum 1	Einzeltherapie 1	Einzeltherapie 2	INDEX	DATUM	ÄNDERUNGEN	BEARB.
NRF: 43,58 m ²	NRF: 8,57 m ²	NRF: 9,32 m ²	NRF: 9,39 m ²	NRF: 9,59 m ²				
U: 28,22 m	U: 12,44 m	U: 12,83 ⁵ m	U: 12,86 ⁵ m	U: 12,92 ⁵ m				
RH: 2,69 m	RH: 2,69 m	RH: 2,69 m	RH: 2,69 m	RH: 2,69 m				
B: Linoleum	B: Fliesen R10	B: Linoleum	B: Linoleum	B: Linoleum				
WB: Anstrich	WB: Fliesen/Anstrich	WB: Anstrich	WB: Anstrich	WB: Anstrich				
D:UHD/Anstrich	D: UHD/Anstrich	D:UHD/Anstrich	D:UHD/Anstrich	D:UHD/Anstrich				
UK UHD: 2,70	UK UHD: 2,70	UK UHD: 2,70	UK UHD: 2,70	UK UHD: 2,70				

LEGENDE		NEUE BAUTEILE		ABKÜRZUNGEN	
	Bestand		Mauerwerk	BD	Bodendurchbruch
	Neubau		Ziegeleinhängendecke (Aufsicht)	BF	Bewegungsfuge
	Abbruch		Stahlbeton	BFT	Betonfertigteil
	Stahlbetondecke (Aufsicht)		Stahlbetonteilfertig	BH	Brüstungshöhe
	Beton unbewehrt/ Estrich		Innenwanddämmung	BP	Bodenplatte
	Wärmedämmung		Trockenbau	BT	Bodenkante
	Holz		Feuerwiderstandsklasse F 30/60/90	D	Dichtschließend
	HE Heizkörper		Dichtungsdichtung	DA	Deckendurchbruch
	HW Holzwerkstoff		Dämmung	DD	Deckendurchbruch
	LR Luftraum		Dämmung	DF	Deckendurchbruch
	LS Lichtschacht		Dämmung	DF	Deckendurchbruch
	NE Notentwässerung		Dämmung	DF	Deckendurchbruch
	NG Nenngröße (Regenrinne)		Dämmung	DF	Deckendurchbruch
	NRF Naturraumfläche		Dämmung	DF	Deckendurchbruch
	NSIG Natursteinfensterbank		Dämmung	DF	Deckendurchbruch
	NSIFb Natursteinfensterbank		Dämmung	DF	Deckendurchbruch
	OFG Oberfläche Gelände		Dämmung	DF	Deckendurchbruch
	OFFB Oberfläche Fertigfußboden		Dämmung	DF	Deckendurchbruch
	OFRB Oberfläche Rohfußboden		Dämmung	DF	Deckendurchbruch
	PF Putzfasen		Dämmung	DF	Deckendurchbruch
	RA Rauchdichtung		Dämmung	DF	Deckendurchbruch
	RBH Rohbauhöhe		Dämmung	DF	Deckendurchbruch
	RD Rohdecke		Dämmung	DF	Deckendurchbruch
	RDK Röhrichtklasse		Dämmung	DF	Deckendurchbruch
	RH lichte Raumhöhe		Dämmung	DF	Deckendurchbruch
	RR Regenfallrohr		Dämmung	DF	Deckendurchbruch
	RW Rettungsweg		Dämmung	DF	Deckendurchbruch
	RWA Rauch- und Wärmeabzug		Dämmung	DF	Deckendurchbruch
	SS Selbstschließend		Dämmung	DF	Deckendurchbruch
	SFK Steinfestigkeitsklasse		Dämmung	DF	Deckendurchbruch
	SSCH Sonnenschutz, außen		Dämmung	DF	Deckendurchbruch
	STG Senkrechtmärke		Dämmung	DF	Deckendurchbruch
	T 30 Tür mit Feuerwiderstand		Dämmung	DF	Deckendurchbruch
	UHD Unterhanddecke		Dämmung	DF	Deckendurchbruch
	UK Unterkante		Dämmung	DF	Deckendurchbruch
	UF RD Unterfläche Rohdecke		Dämmung	DF	Deckendurchbruch
	UF FD Unterfläche Fertigdecke		Dämmung	DF	Deckendurchbruch
	UZ Unterzug		Dämmung	DF	Deckendurchbruch
	WD Wanddurchbruch		Dämmung	DF	Deckendurchbruch
	WF Wohnfläche		Dämmung	DF	Deckendurchbruch
	WL Wandleuchte		Dämmung	DF	Deckendurchbruch
	AW 1.2 Wandaufbau außen, siehe Detailplan AW-Aufbauten		Dämmung	DF	Deckendurchbruch
	AW 1.2 Wandaufbau innen, siehe Detailplan IW-Aufbauten		Dämmung	DF	Deckendurchbruch
	FB 1.2 Fußbodenaufbau, siehe Detailplan FB-Aufbauten		Dämmung	DF	Deckendurchbruch
	WDB Wanddurchbruch/Kernbohrung		Dämmung	DF	Deckendurchbruch
	WN Wandnische		Dämmung	DF	Deckendurchbruch

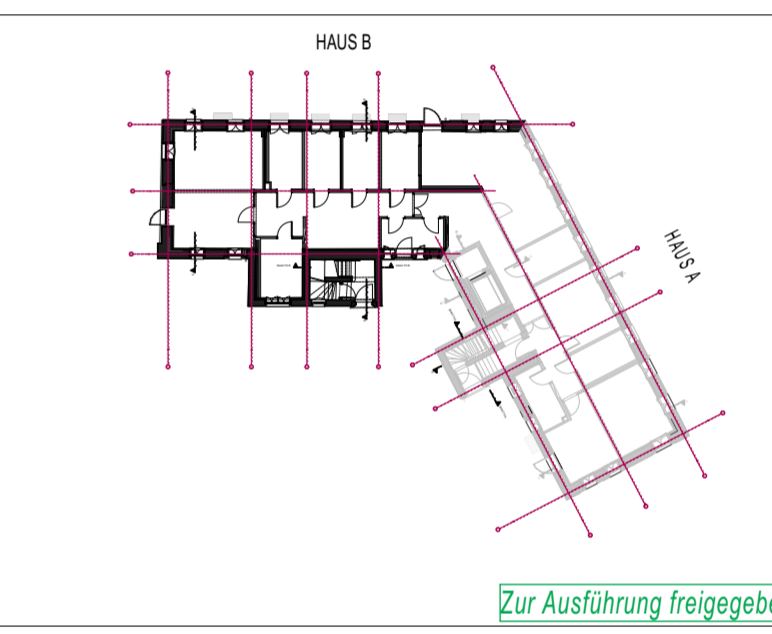

Zur Ausführung freigegeben.

Sämtliche Maße sind vom Unternehmer eigenverantwortlich am Bau zu prüfen. Alle Werkpläne sind nur in Verbindung mit den gültigen Schal- und Bewehrungsplänen des Tragwerksplaners, sowie den Durchbruchplänen der Fachgenosse gültig und/oder den ergänzenden Angaben. Dehnungsfugen sind nach Angabe Tragwerksplaner auszuführen. Der Ausführende ist verpflichtet, den Auftraggeber auf etwaige Unstimmigkeiten der Ausführungsunterlagen hinzuweisen (VOB, § 3.3).

ALLE HÖHENANGABEN BEZIEHEN SICH AUF OFFB I HÖHENANGABEN UNTERZÜGE EINSCHL. ROHDECKE

BAUHERR **CULTUS gGMBH**
 CULTUS gGMBH
 FREIBERGER STRASSE 18
 01067 DRESDEN

ARCHITEKT **RAUARCHITEKTEN**
 ARCHITEKTEN UND INGENIEURE
 HOSPITALSTRASSE 12
 01097 DRESDEN
 TEL. 0351 - 836 09 67
 MAIL info@rau-architekten.de


LEISTUNGSPHASE
Ausführungsplanung

BAUVORHABEN
WOHNSTÄTTE FÜR MENSCHEN MIT GEISTIGER BEHINDERUNG
ALTLEUBEN
 ALTLEUBEN 11, 01257 DRESDEN



TITEL **GR EG, Haus B** **PLANNUMMER** **502-2A**

Maßstab	Blattgröße	Datum	Planersteller
1:50	680x430	23.08.2024	DB/ED

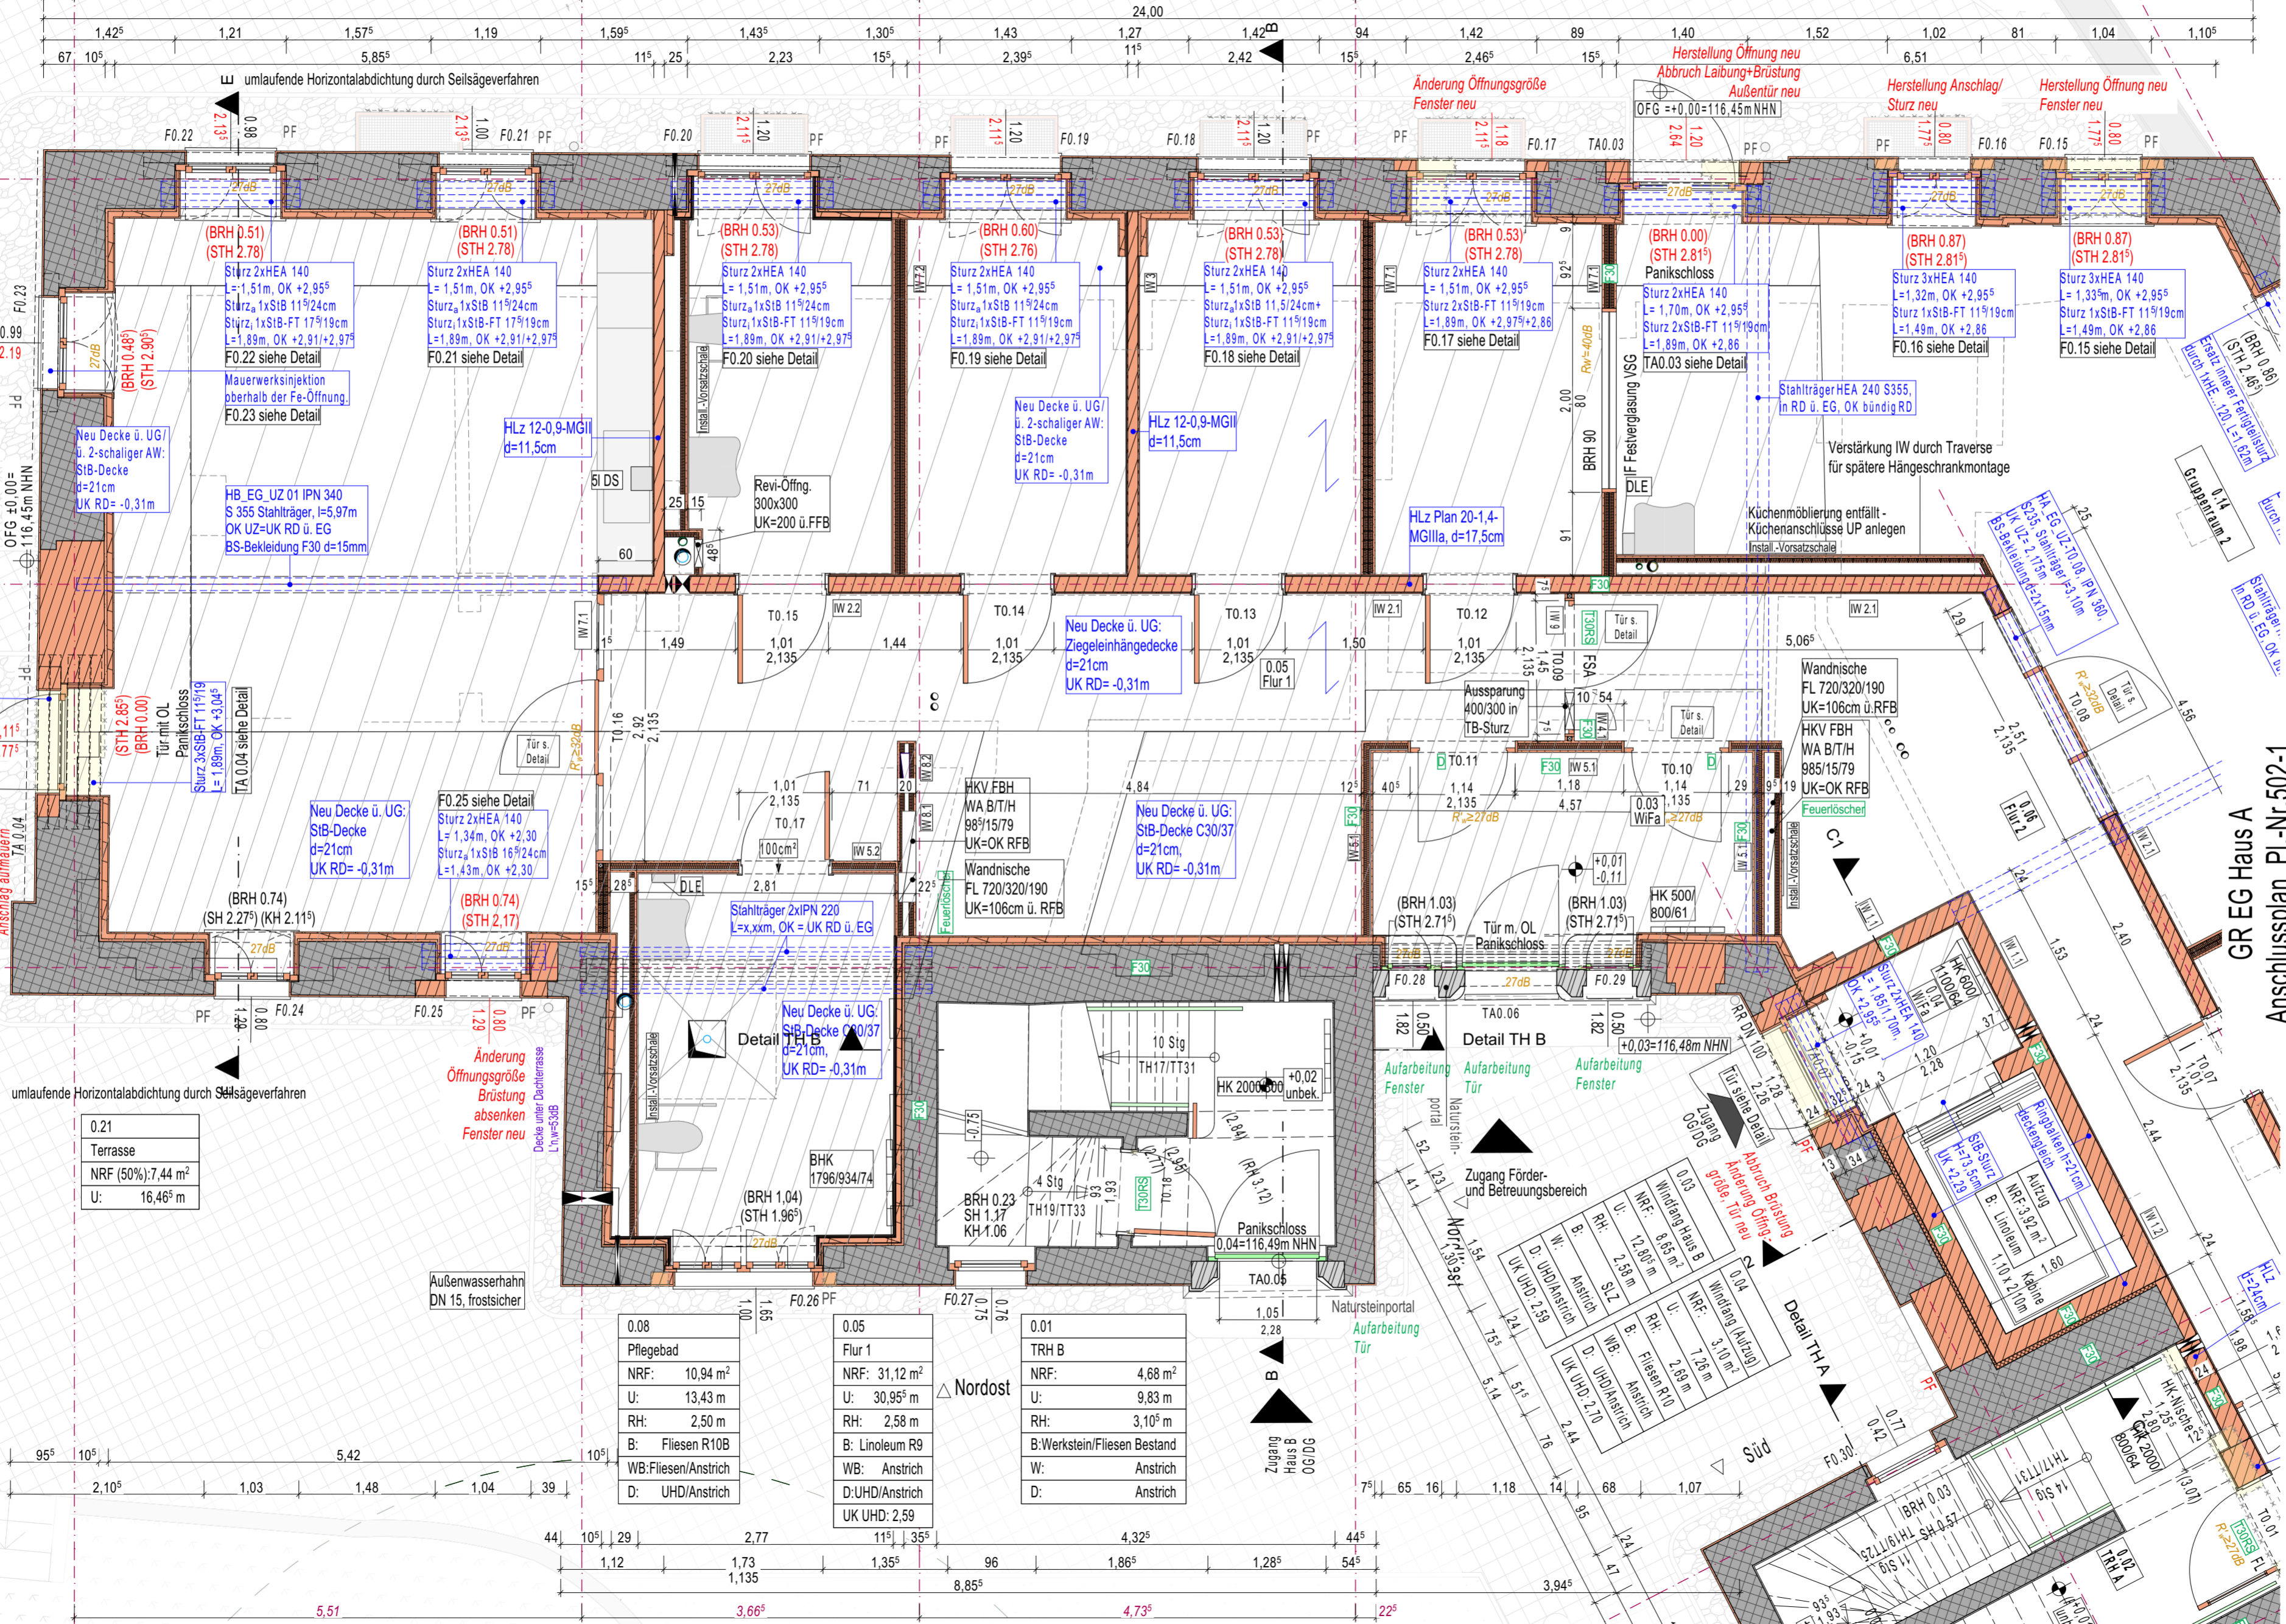

0.09	Gruppenraum 1	NRF: 43,58 m ²	U: 28,22 m	RH: 2,69 m	B: Linoleum	WB: Anstrich	D:UHD/Anstrich	UK UHD: 2,70
------	---------------	---------------------------	------------	------------	-------------	--------------	----------------	--------------

0.10	WC 1	NRF: 8,57 m ²	U: 12,44 m	RH: 2,69 m	B: Fliesen R10	WB: Fliesen/Anstrich	D: UHD/Anstrich	UK UHD: 2,70
------	------	--------------------------	------------	------------	----------------	----------------------	-----------------	--------------

0.11	Ruheraum 1	NRF: 9,32 m ²	U: 12,83 ⁵ m	RH: 2,69 m	B: Linoleum	WB: Anstrich	D:UHD/Anstrich	UK UHD: 2,70
------	------------	--------------------------	-------------------------	------------	-------------	--------------	----------------	--------------

0.12	Einzeltherapie 1	NRF: 9,39 m ²	U: 12,86 ⁵ m	RH: 2,69 m	B: Linoleum	WB: Anstrich	D:UHD/Anstrich	UK UHD: 2,70
------	------------------	--------------------------	-------------------------	------------	-------------	--------------	----------------	--------------

0.13	Einzeltherapie 2	NRF: 9,59 m ²	U: 12,92 ⁵ m	RH: 2,69 m	B: Linoleum	WB: Anstrich	D:UHD/Anstrich	UK UHD: 2,70
------	------------------	--------------------------	-------------------------	------------	-------------	--------------	----------------	--------------

0.21	Terrasse	NRF (50%): 7,44 m ²	U: 16,46 ⁵ m
------	----------	--------------------------------	-------------------------

0.08	Pflegebad	NRF: 10,94 m ²	U: 13,43 m	RH: 2,50 m	B: Linoleum R10B	WB: Fliesen/Anstrich	D: UHD/Anstrich	UK UHD: 2,59
------	-----------	---------------------------	------------	------------	------------------	----------------------	-----------------	--------------

0.05	Flur 1	NRF: 31,12 m ²	U: 30,95 ⁵ m	RH: 2,58 m	B: Linoleum R9	WB: Anstrich	D:UHD/Anstrich	UK UHD: 2,59
------	--------	---------------------------	-------------------------	------------	----------------	--------------	----------------	--------------

0.01	TRH B	NRF: 4,68 m ²	U: 9,83 m	RH: 3,10 ⁵ m	B: Werkstein/Fliesen Bestand	W: Anstrich	D: Anstrich
------	-------	--------------------------	-----------	-------------------------	------------------------------	-------------	-------------