


# LANDKREIS MITTELSACHSEN GEMEINDE PENIG

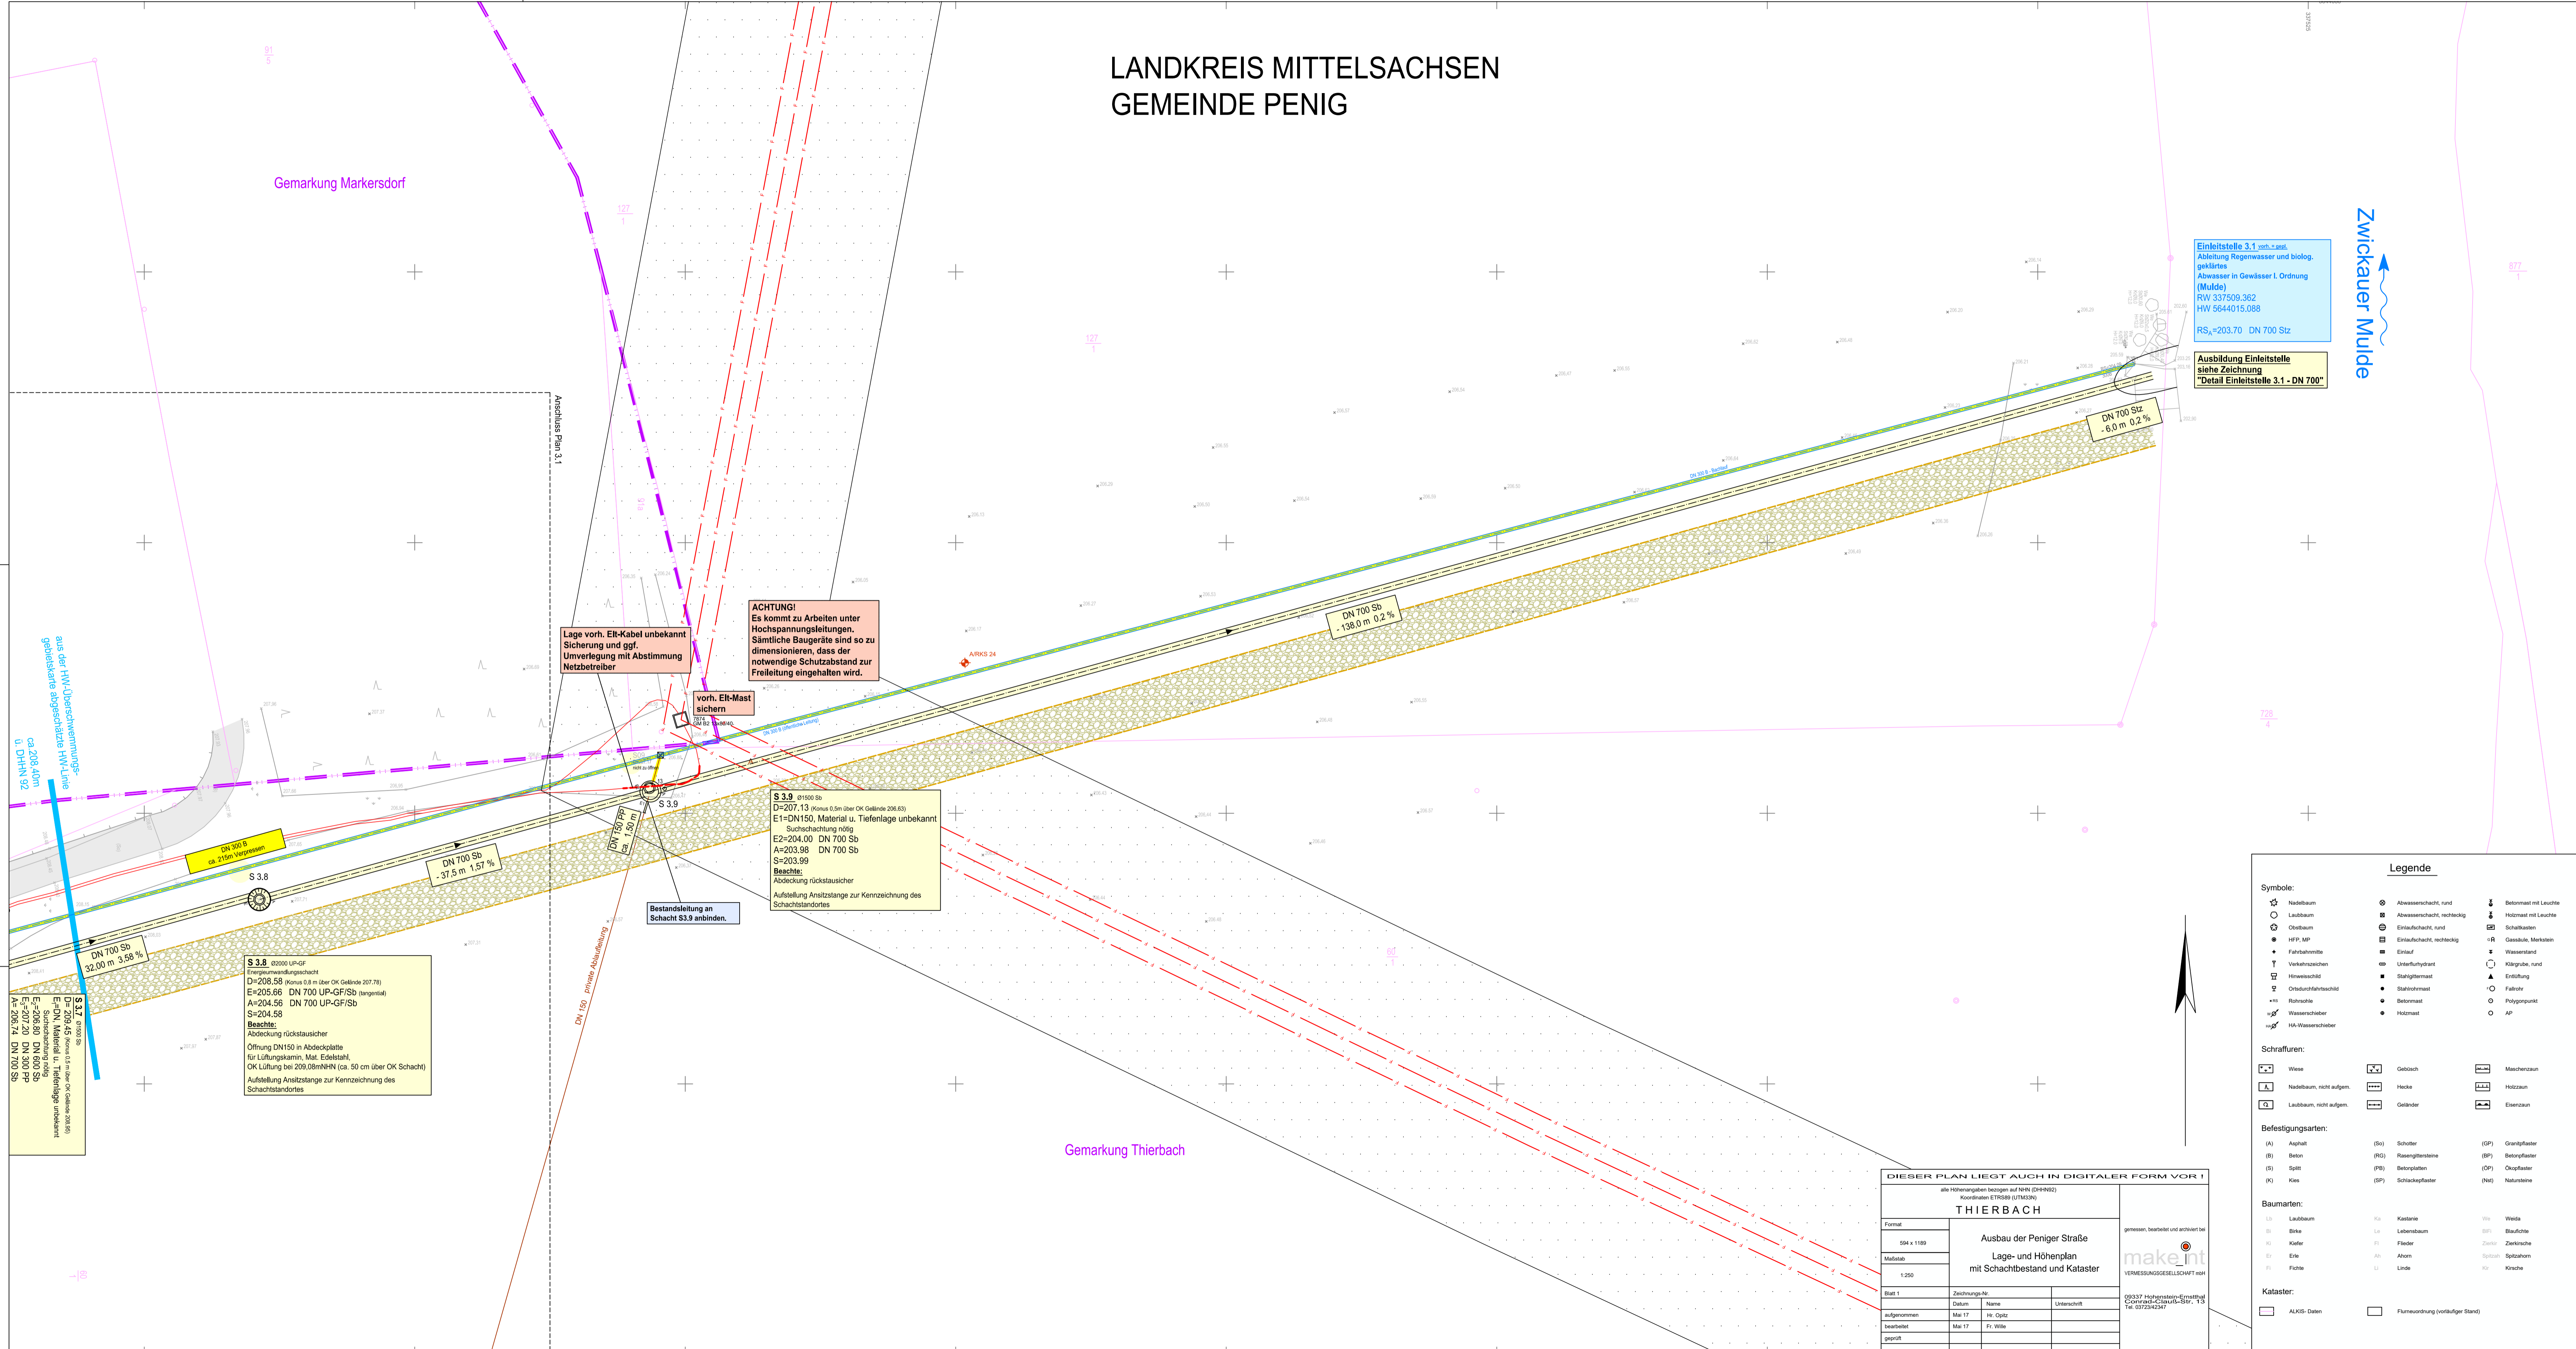


### Zeichenerklärung

<b>Versorgungseinrichtungen vorhanden</b>	<b>geplant</b>	<b>geplant - Gewässer ausbau</b>
Trinkwasserleitung	Fernmeldekabel	Abbruch bzw. Verfüllung vorh. Kanal
Fernmelde-Freileitung	Antennenkabel	Bachverrohrung inkl. Schächten mit Stützen für Anschluss RW
ElKabel	ElK-Freileitung	Hausanschlüsse
Gasleitung	Bachverrohrung	Zaun erneuern
DN 150 PP	Regenwasser aus anliegenden Grundstücken (Angaben Stadt Penig, ZWA Hairichen und E. Anliegerbefragung)	Baustraße
DN 300 SB	Klärwasser aus anliegenden Grundstücken (Angaben Stadt Penig, ZWA Hairichen und E. Anliegerbefragung)	<b>geplante Leistung - nicht Leistungsumfang</b>
DN 700 Stz	AW Anlagen (Angaben des ZWA Hairichen)	Drainage DN 150
		Schacht / Einlaufschacht
		Einlauf mit Anschlußleitung
		Pflastermulde
		Regenwasserkanal

**Sonstige**

Baugrenze	Gemarkungsgrenze	Flurgrenzen	Standort Sondierung Baugrund	vorh. Fahrbahnrand	vorh. Zufahrten/Nebenstraßen	vorh. Grünfläche	Graben Bach	Schutzbereich Freileitung
-----------	------------------	-------------	------------------------------	--------------------	------------------------------	------------------	-------------	---------------------------

Leitungsinformation nicht zur Maßentnahme geeignet

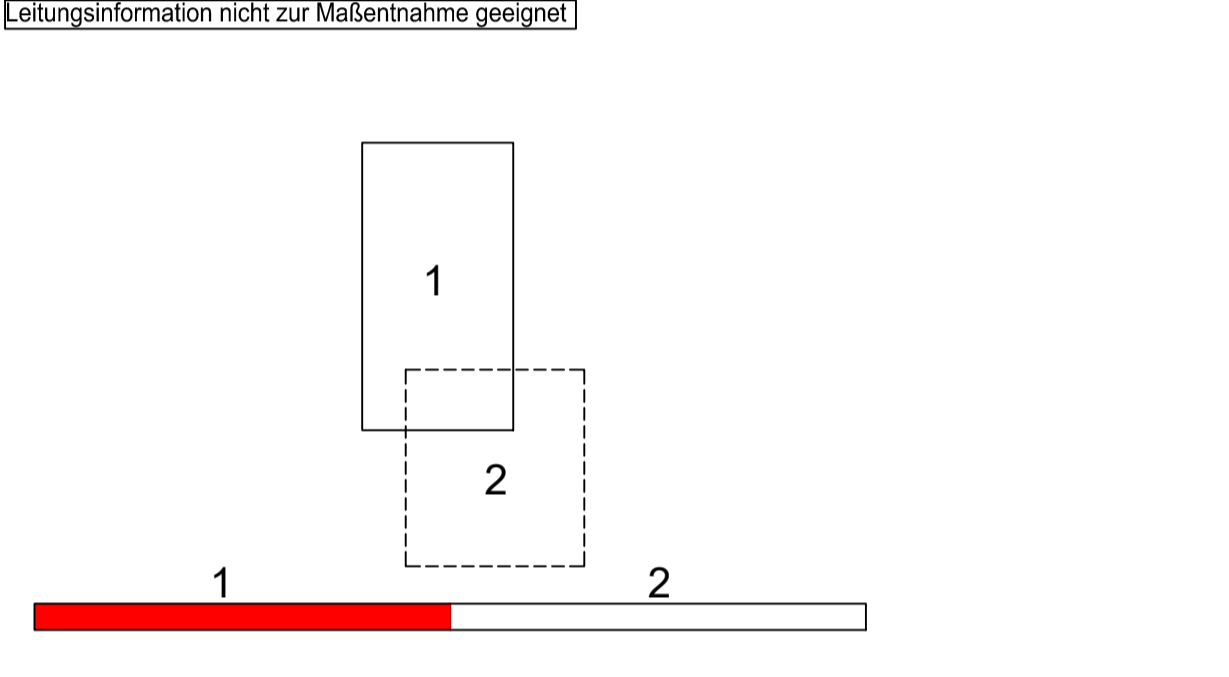

Entwurfsverfasser:	bearbeitet	Datum	Name
	gezeichnet	11/2024	
	geprüft:		
	Projekt-Nr.:		

Auftraggeber:	bearbeitet	Datum	Name
	gezeichnet		
	geprüft		

Nr.	Art der Änderung	Datum	Zeichen

## AUSSCHREIBUNGSUNTERLAGE

Strassenbauverwaltung: Stadt Penig	Unterlage / Blatt-Nr.: 3 / 1 Lageplan 1
---------------------------------------	---

Peniger Straße / NK 4843 015 Stat. 0.208 bis  
NK 4842 014 Stat. 0.105 / Bau-km 0.00 - 0.940

Penig OT Thierbach, Ausbau Peniger Straße  
2. BA  
Bau-km 0+315 bis 0+675; TO: Gewässerausbau 1. TA

aufgestellt:

Ort \_\_\_\_\_, den \_\_\_\_\_ Datum \_\_\_\_\_

DIESER PLAN LIEGT AUCH IN DIGITALER FORM VOR!

alle Höhenangaben bezogen auf NN (DHN 902)  
Koordinaten: ETRS89 (utm33n)

T H I E R B A C H		
Format	594 x 1189	
Maßstab	1:200	
Blatt 1	Zeichnungs-Nr.	
Datum	Name	Überschrift
aufgenommen	Ma 17	H. Cypz
bearbeitet	Ma 17	Fl. Wils
geprüft		

Ausbau der Peniger Straße  
Lage- und Höhenplan  
mit Schachtbestand und Kataster

gemessen, bearbeitet und akribiert bei  
**make.int**  
VERMESSUNGSGESELLSCHAFT mbH  
09337 Hagenwerder-Str. 10  
Tel. 0372424247