

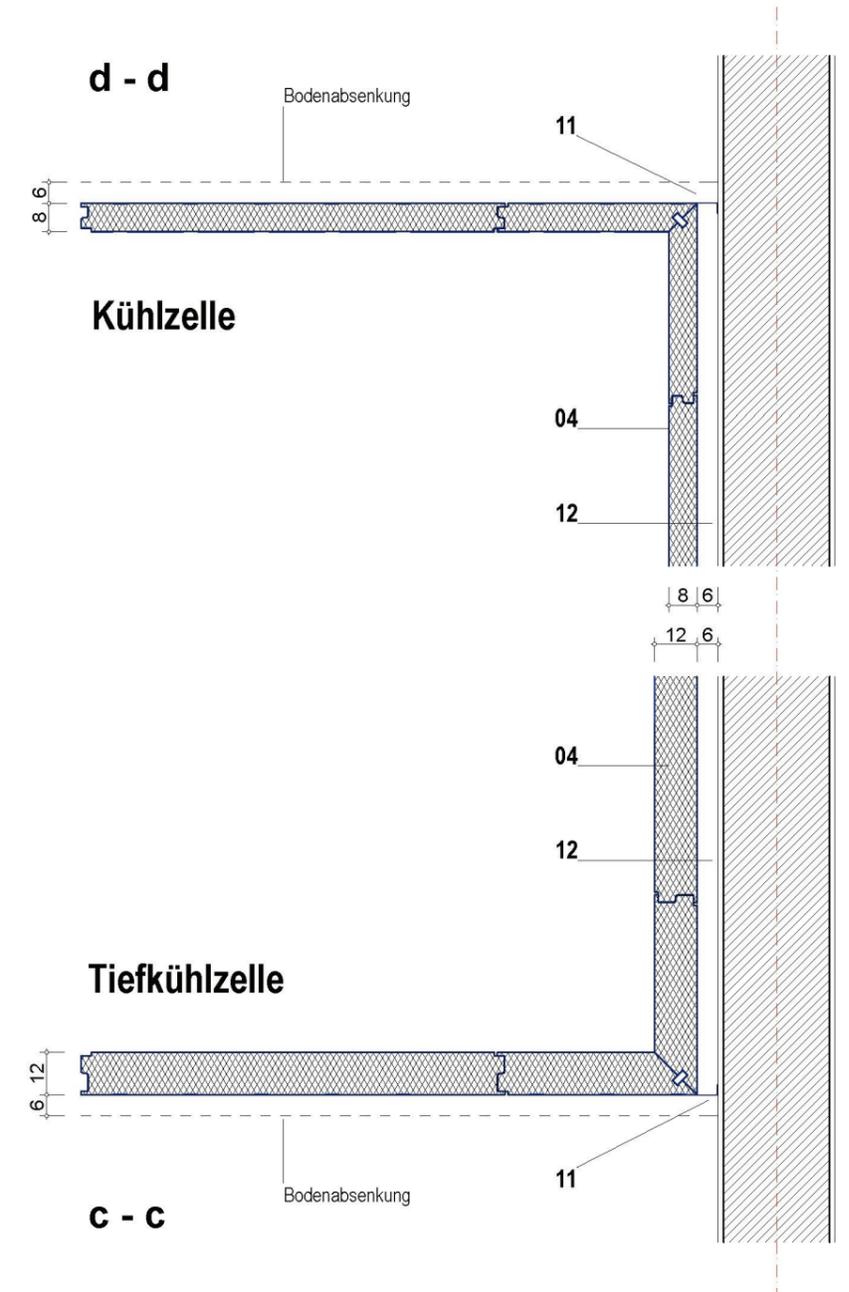
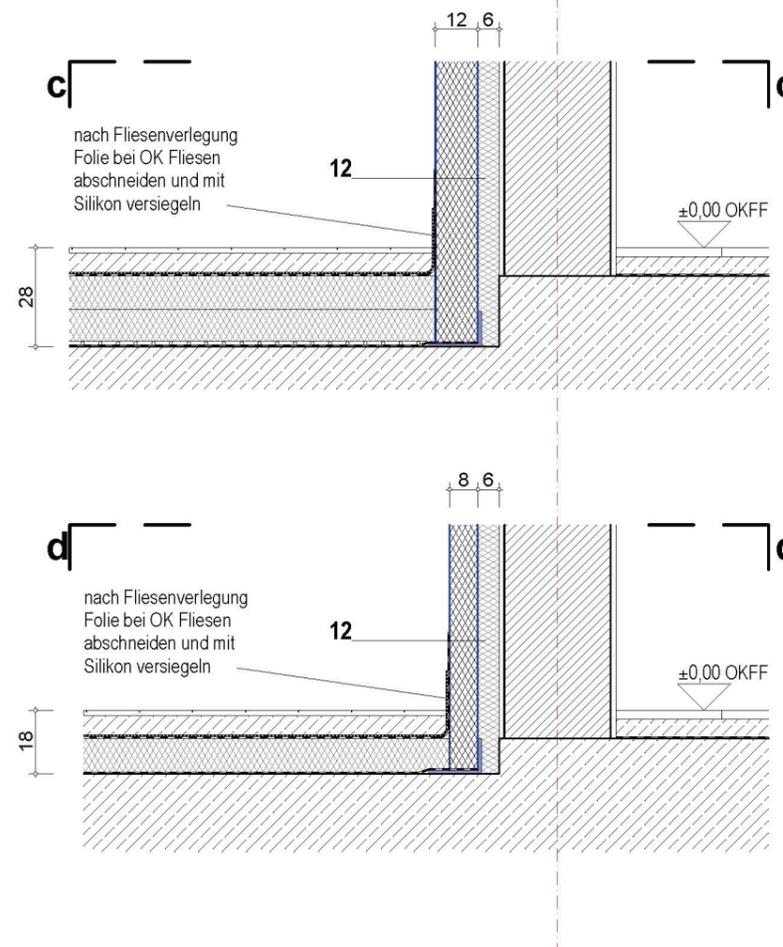


- 01 STB-Bodenplatte
Absenkung umlaufend 6 cm vor Zellenwand
Voranstrich mit geruchloser Kaltbitumenemulsion
- 02 Stahlblechwinkel 150 x 100 mm, verzinkt
an Bodenwanne gedübelt
- 03 Dampfsperre, alu-kaschiert, auf Winkelprofil geklebt
- 04 PU-Sandwichelemente
Kern aus PUR-Hartschaum (FCKW-frei)
D = 120 mm für Tiefkühlzellen
D = 80 mm für Kühlzellen
Deckschichten aus verzinktem Feinblech mit
Kunststoffbeschichtung RAL 9002

Elementverbindung durch kältebrückenfreies,
Nicht sichtbares Nut-Feder-System.
Fugen dauerelastisch und lebensmittelgerecht versiegelt.
- 05 Feuchtigkeitssperre gegen nicht drückendes Oberflächenwasser
Nach DIN 18337, bestehend aus Bituthene-V,
Kreuzweise in 2 Lagen verlegt,
An den Wänden 300 mm hochgeführt und an die Innenseite
der Kühlraumschwelle angeschlossen


- 06 Trennlage aus PE-Folie, lose verlegt
- 07 Unterbeton gem. Statik, d = 60 mm
mit Armierung aus Baustahlmatten.
Gefälle zur Tür gem. Vorschriften.
- 08 Steinzeugfliesen
frostbeständig, rutschhemmende Oberfläche
gem. Musterbaubeschreibung Pkt. 6.1
- 09 Dämmung aus PU-Hartschaumplatten
D = 100 mm
bei 2-lagiger Ausführung mit versetzten Stößen
- 10 Unterfrierschutzheizung
- 11 Wandanschlusswinkel
- 12 Hinterfüterung der PUR-Sandwichelemente
Im Bereich von bauseitigen Wänden mit
PU-Hartschaumplatten ohne Deckschichten.
D = 60 mm
Auf Rohboden aufgesetzt und mit den Wänden bis
ca. 600 mm über OKFF verklebt.


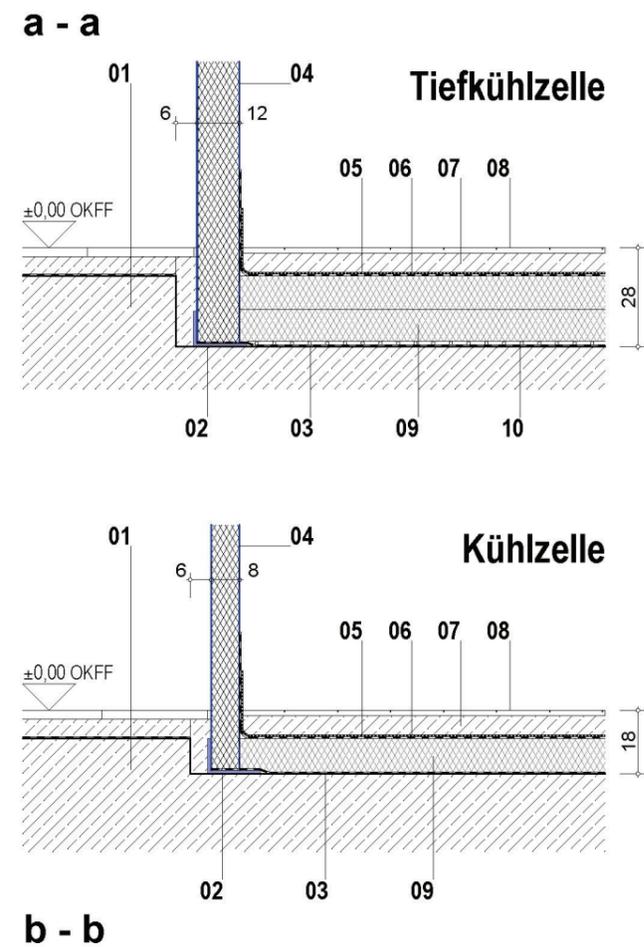


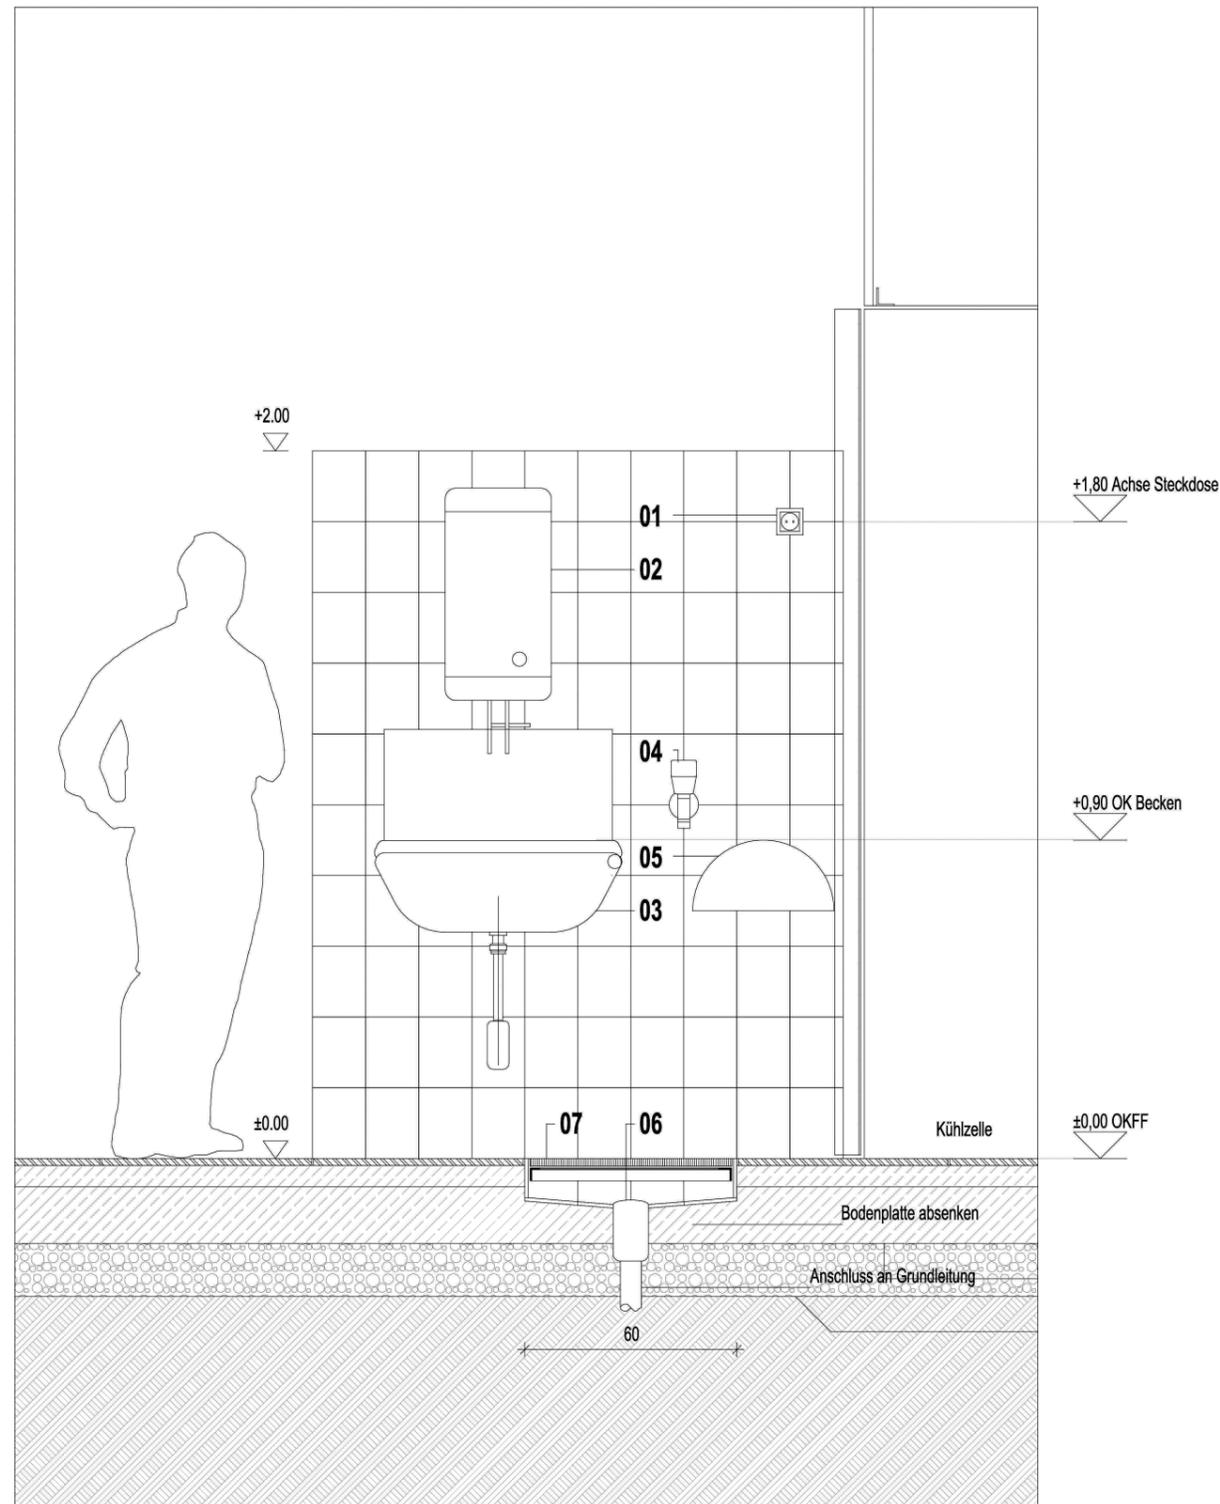



- 01 Steckdose (230 V)
für Ladegerät Putzmaschine, Anbringhöhe 1,80m
- 02 Warmwasserspeicher (10 Liter)
mit Einhebel-Mischbatterie
- 03 Ausgussbecken mit Gitterrost
- 04 Kaltwasserhahn mit Gardena-Schlauchanschluss
- 05 Wasserschlauch 1/2", Länge 5m mit
Schlauchhalterung und Gardena-Schnellschlauchsystem u. zus.
Kupplungsstück und Spritzdüse
- 06 Bodeneinlauf, z.B.:
Fabr. Kessel Hofablauf 200
Ablaufkörper mit herausnehmbarem Glockengeruchsverschluss
und Schlammeimer aus Edelstahl,
umlaufender Fliesenstreifen, dauerelastisch versiegelt.
- 07 Befahrbares Gitterrost
Für Revisionszwecke offenbar, umlaufend L-Profil als Auflager
f. Gitterrost, eingebaute Fliesen im Gefälle verlegt, Verstärkung d.
Bodenplatte (wenn statisch erforderlich).

**Wandregale gem. Angabe des Mieters
sind vorzusehen**

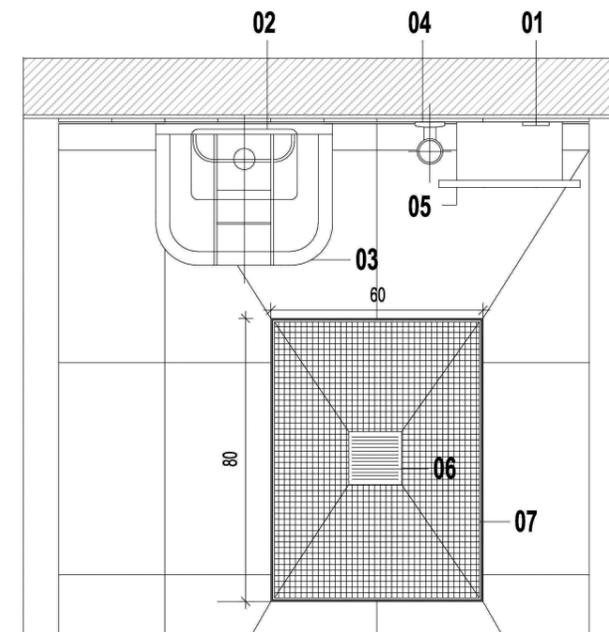

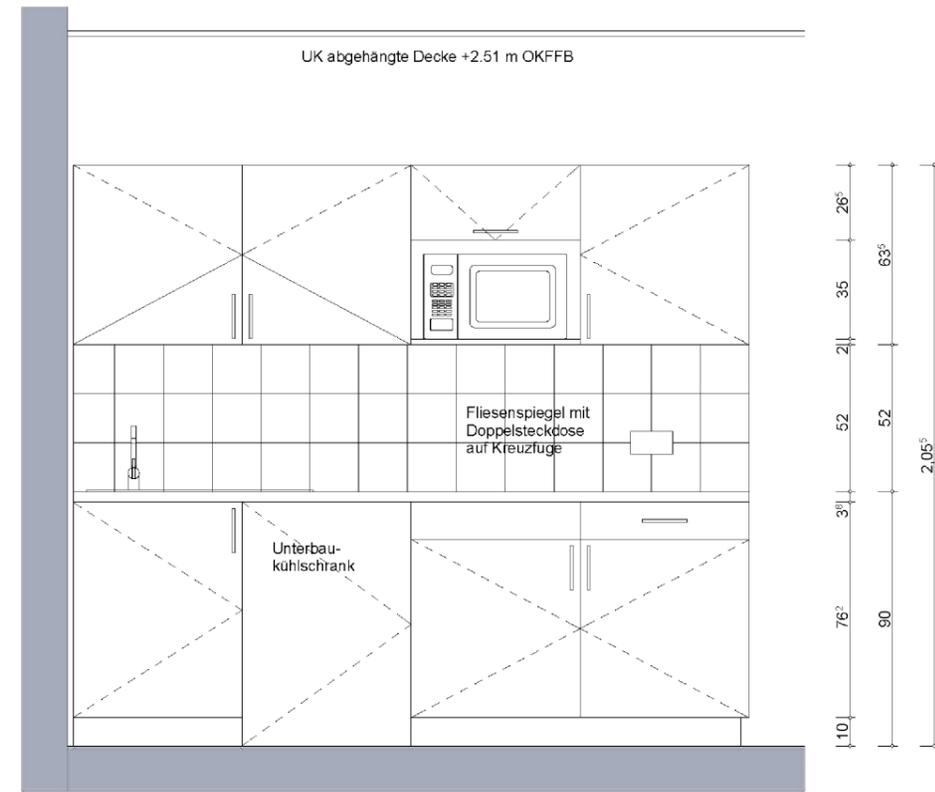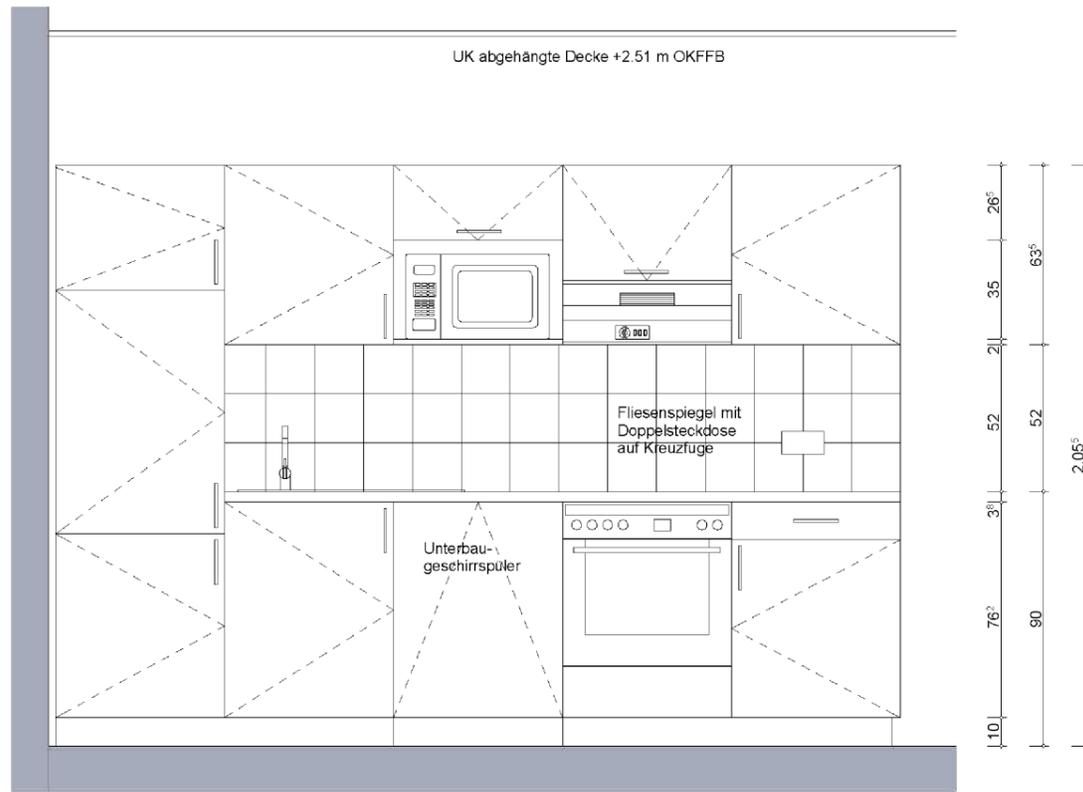

- Einbauküchenzeile:**
- Schrankfronten kunststoffbeschichtetes Buchendekor
 - Sockelleiste
 - Arbeitsplatte Tossa-Granit m. weißer Kunststoff-Abdeckleiste
 - Edelstahl-Spülbecken mit Abtropffläche und Einhebel-Mischarmatur
 - Kühlschrank
 - Herd
 - Dunstabzugshaube
 - Geschirrspülmaschine
 - Mülleimer (unter d. Spüle montiert).
 - 1 Schublade, 1 Besteckkasten
 - Oberschränke mit verstellbarem Fachboden.

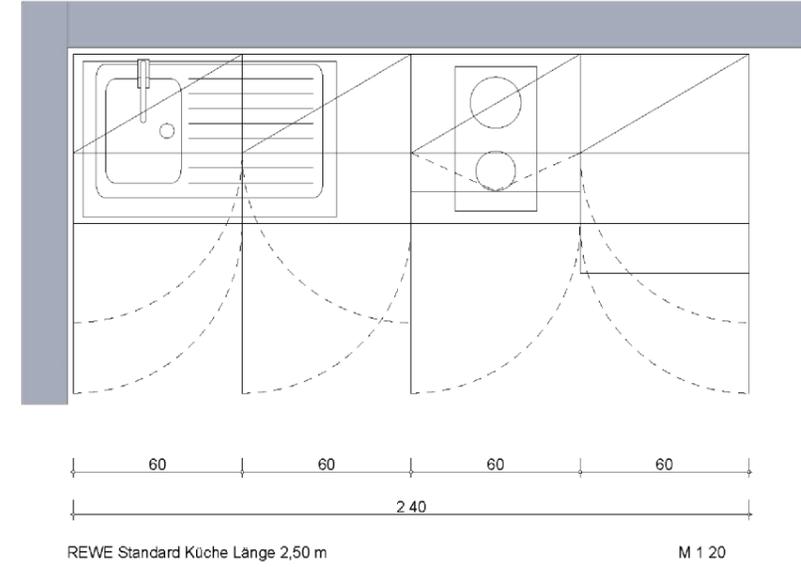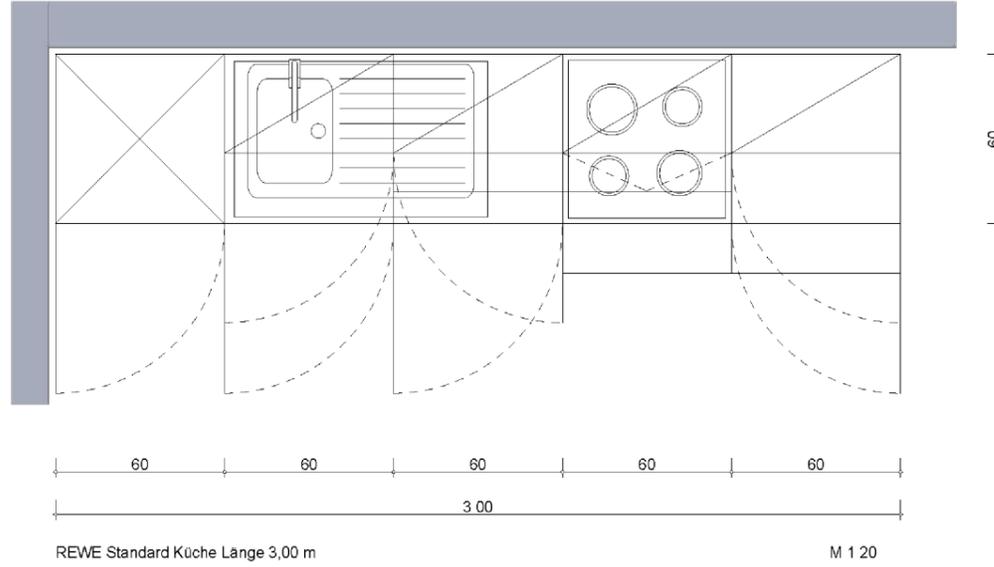

Musterplanung
Anlage zur Musterbaubeschreibung Green Building 2017 Typ C

Planbezeichnung
Personalküche

Datum
13.12.2017

Format
A3

Maßstab
1 : 25

Nummer
25-B