
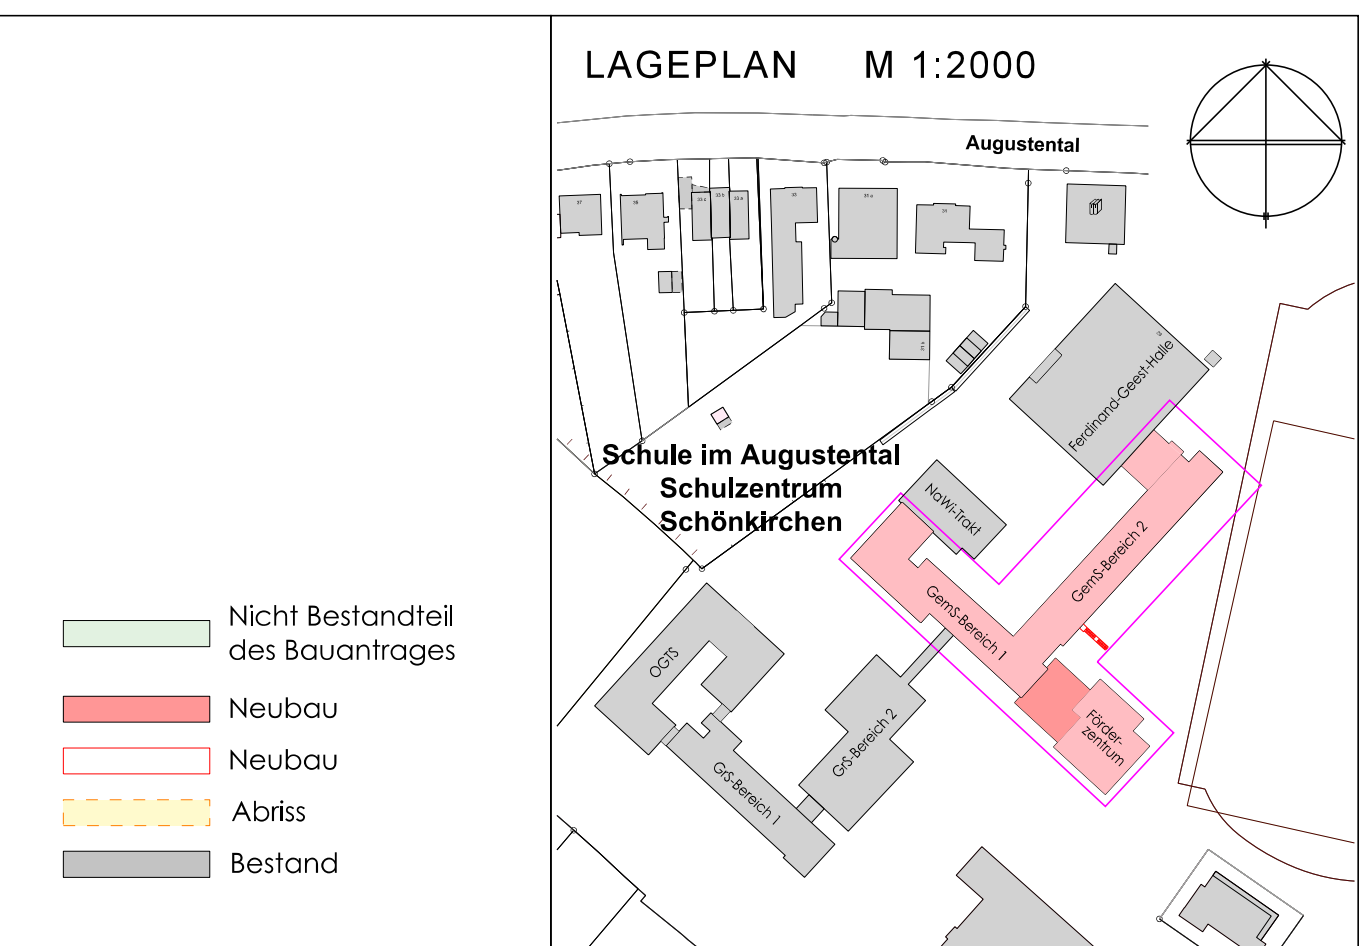


# Ferdinand-Geest-Halle

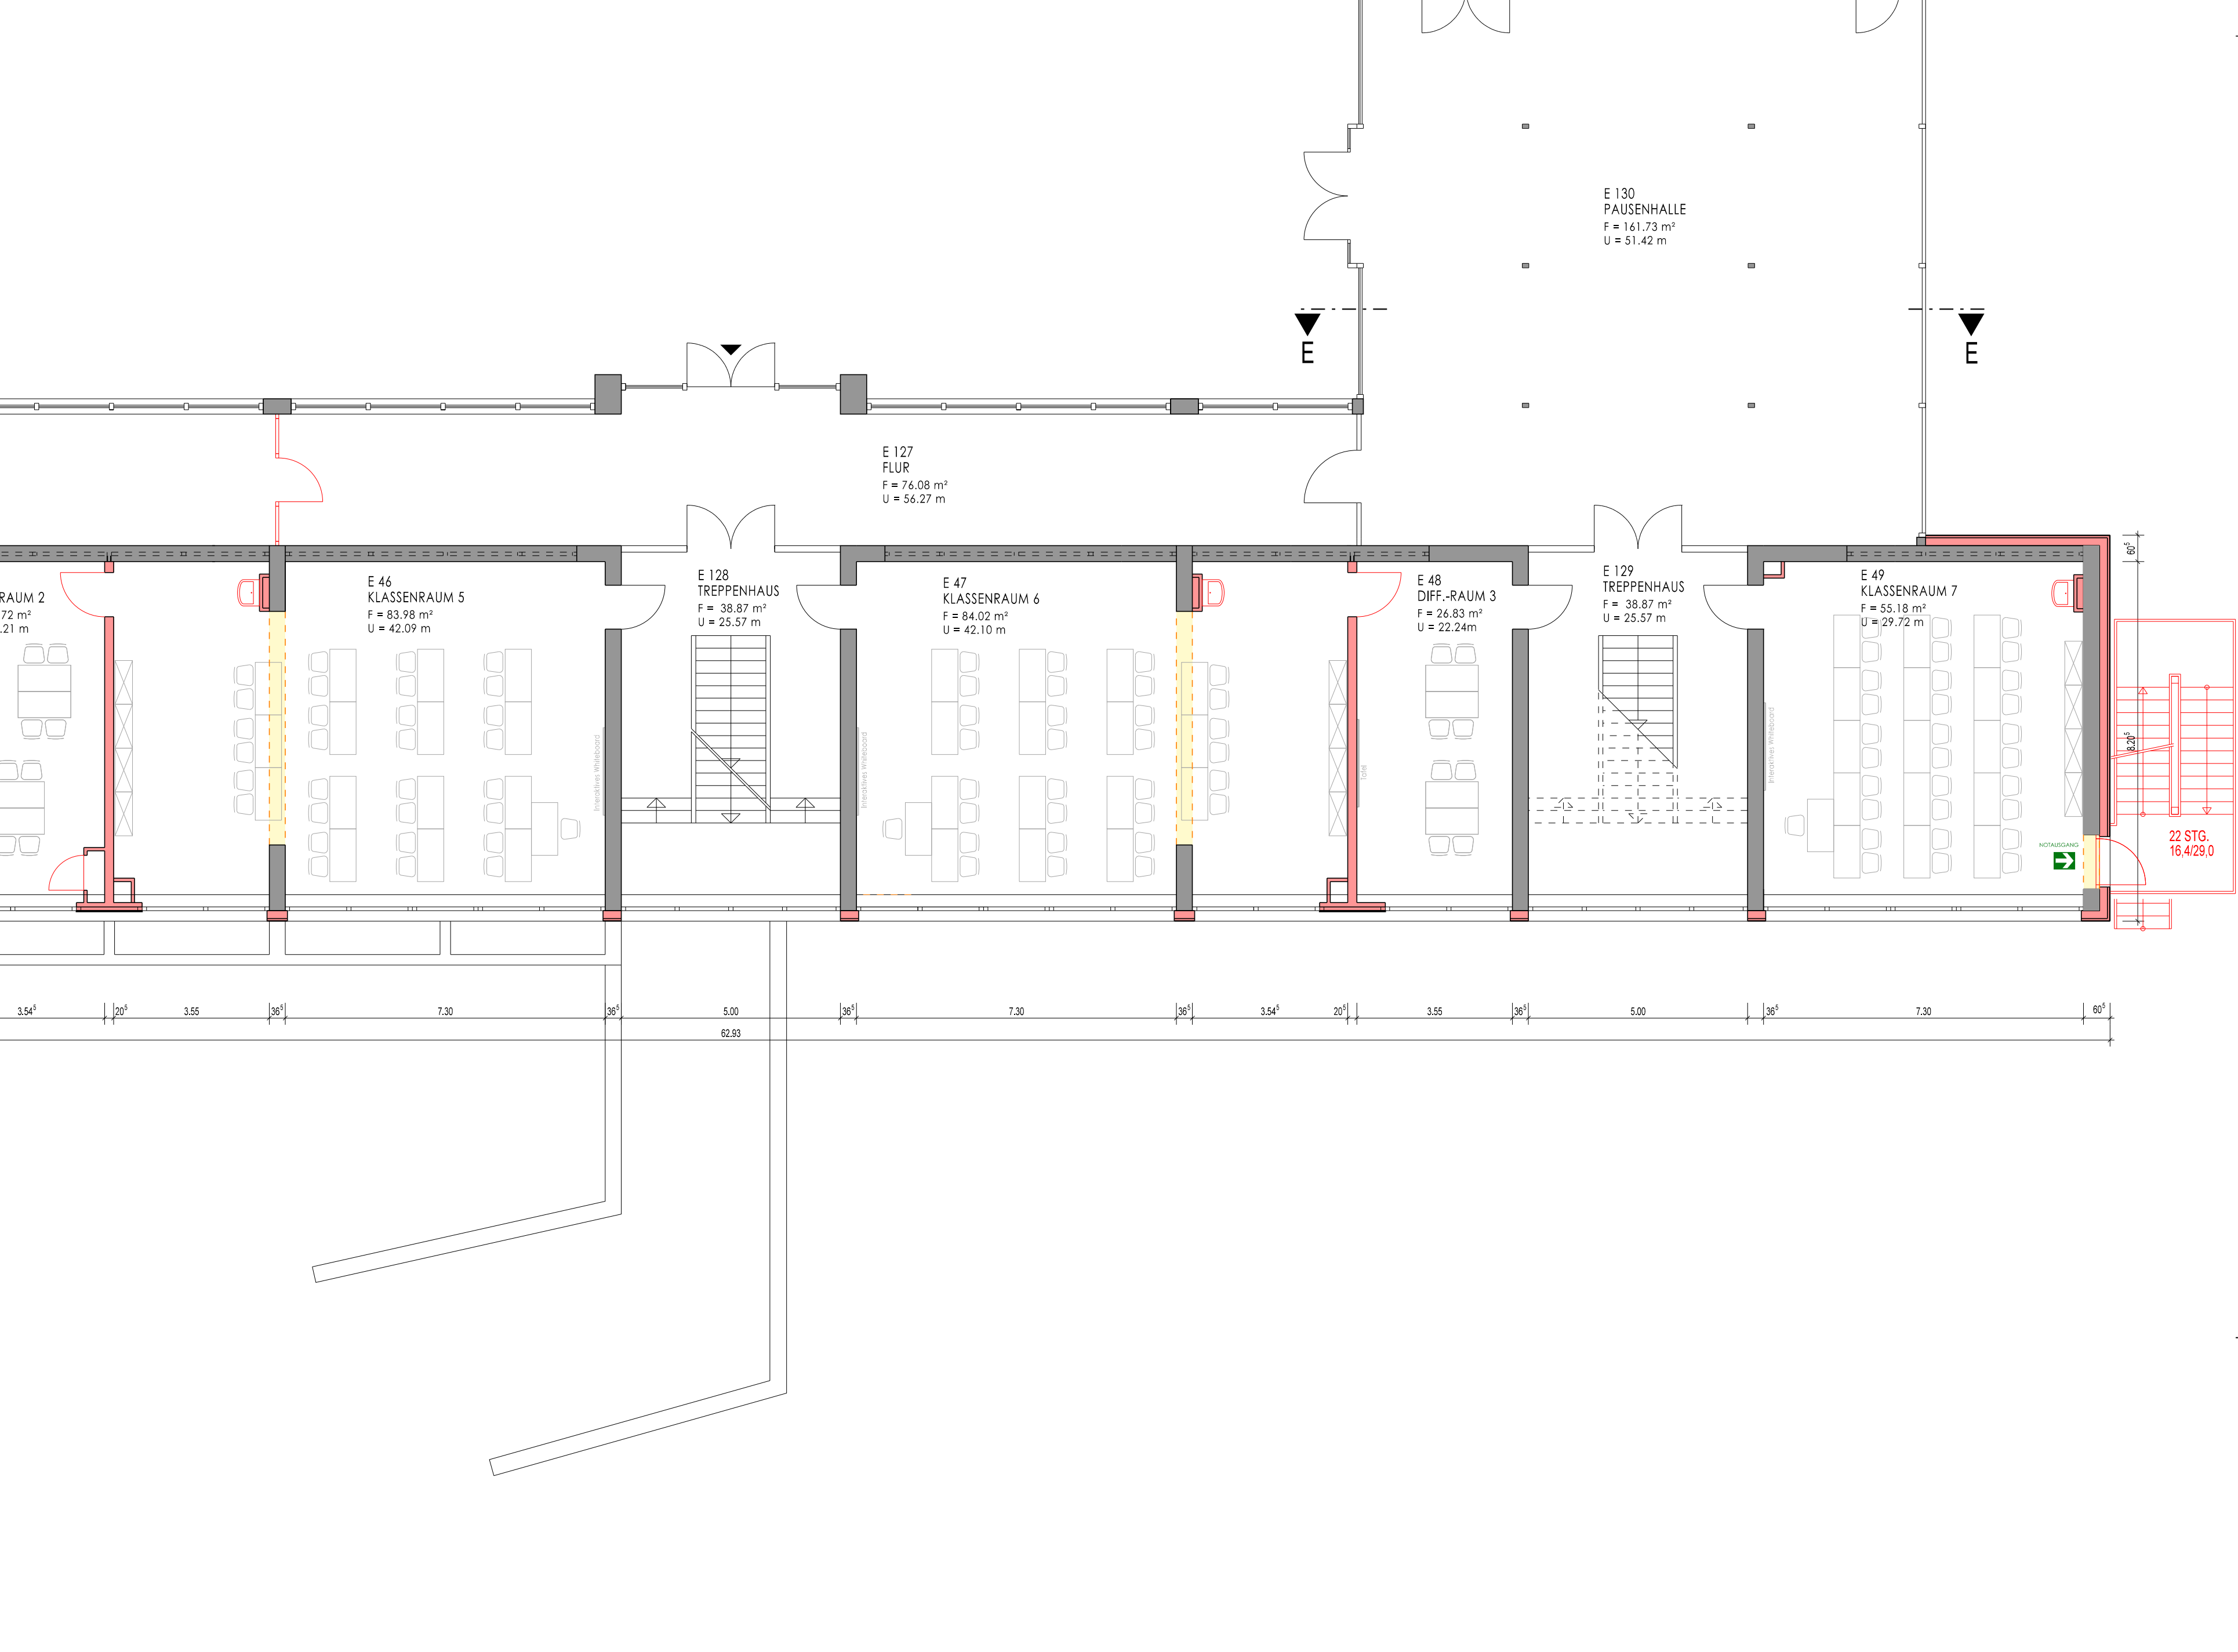

INDEX	DATUM	GEZ.	ÄNDERUNG
DAT./GEZ. 17.06.24 AM VERZEICHNIS(DATUM)			
f:\projekte\1411a\15\044-030 Erdgeschoss 2BA			
PROJEKTNR.	BAUVERHABEN	DARSTELLUNG	
1411a	Umbau und Erweiterung des Schulzentrums Schönkirchen	ERDGESCHOSS	
	Augustental 29	2. Bauabschnitt	
	24232 Schönkirchen		
PLANNR.	BAUHERR	Hochfeldt Architekten	
4-030-0	Gemeinde Schönkirchen	Hochfeldt Architekten GmbH	
MASSTAB	Möhlenstraße 48	Augustental Str. 235ca	
1:100	24232 Schönkirchen	24119 Schönkirchen	
		E-Mail: post@hochfeldt-architekten.de	
		Homepage: www.hochfeldt-architekten.de	