Bauzeitenplan

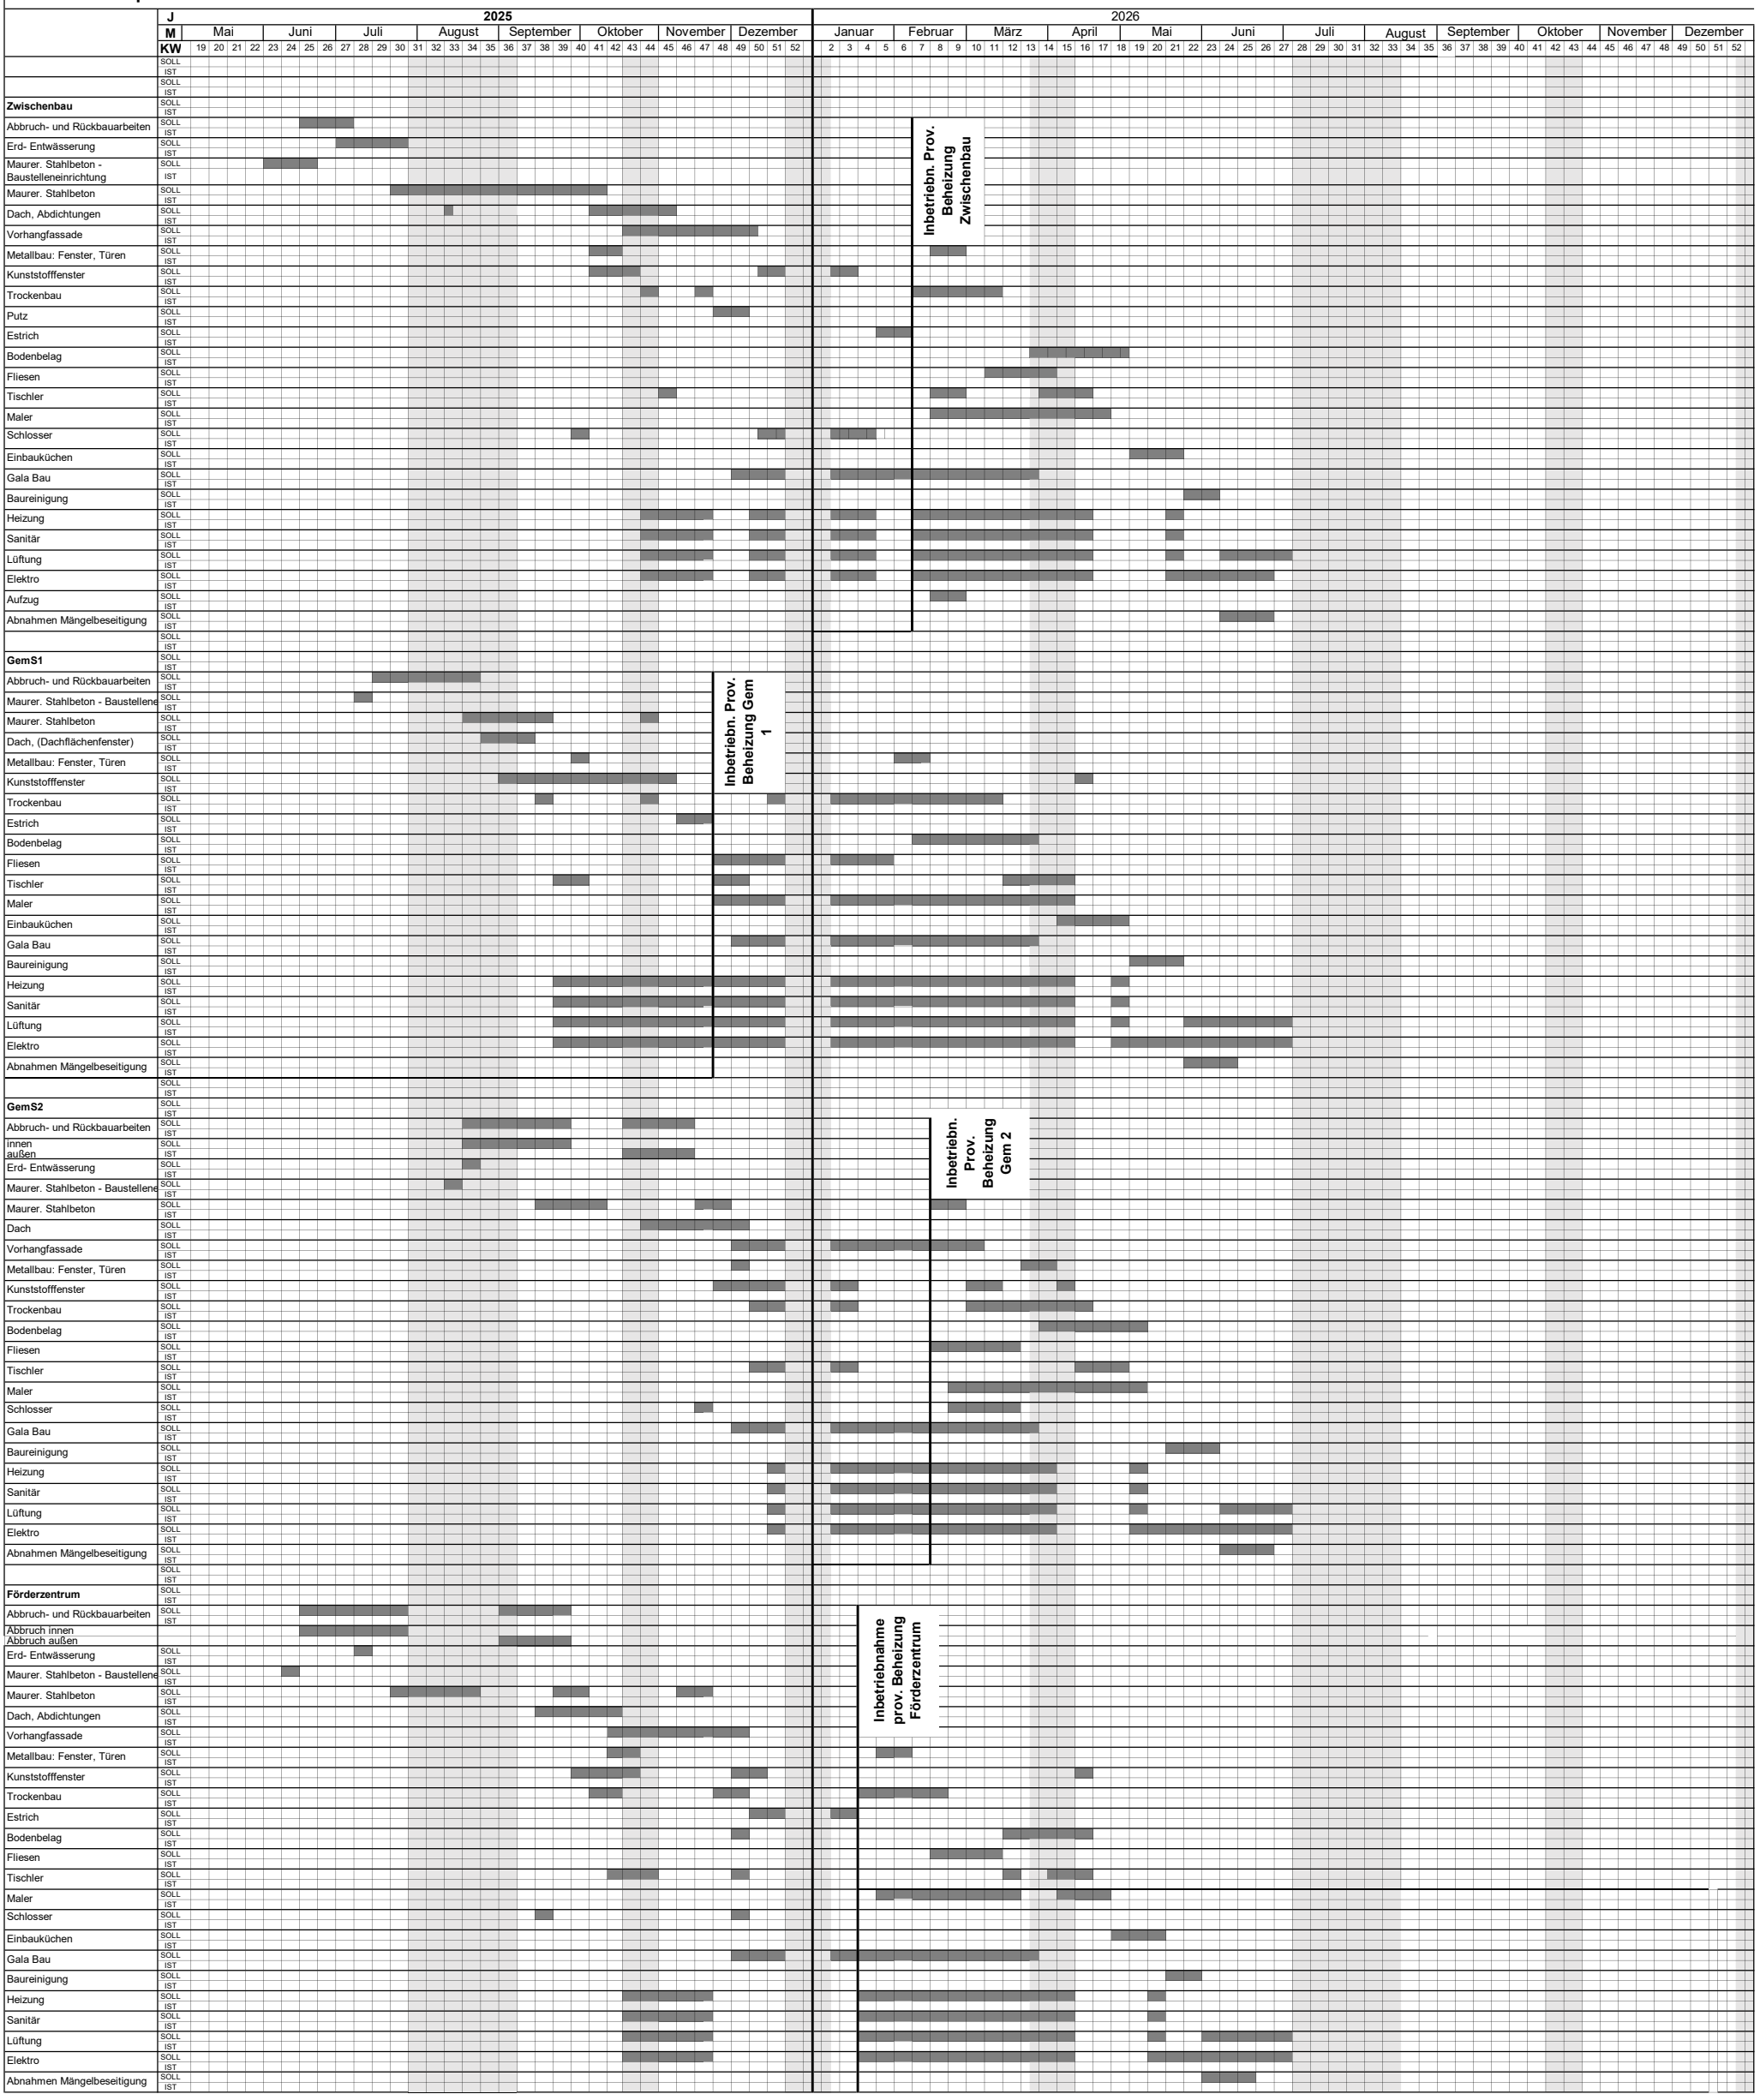

Bauvorhaben:	Umbau und Erweiterung Schulzentrum Schönkirchen - 2. Bauabschnitt	Projekt Nr.: 1411a	**Hochfeldt Architekten**
Bauherr:	Gemeinde Schönkirchen Mühlenstr. 48 24232 Schönkirchen	Datum: 12.12.2024	Hochfeldt Architekten GmbH Tel. 0431 - 54552-0 Eckernförder Str. 235a 24119 Kronshagen E-Mail: post @hochfeldt-architekten.de Homepage: www.hochfeldt-architekten.de
		Bearbeitet: A. Simmank	

Schlechtwetter verlängert die Bauzeit entsprechend