



## Teil 1

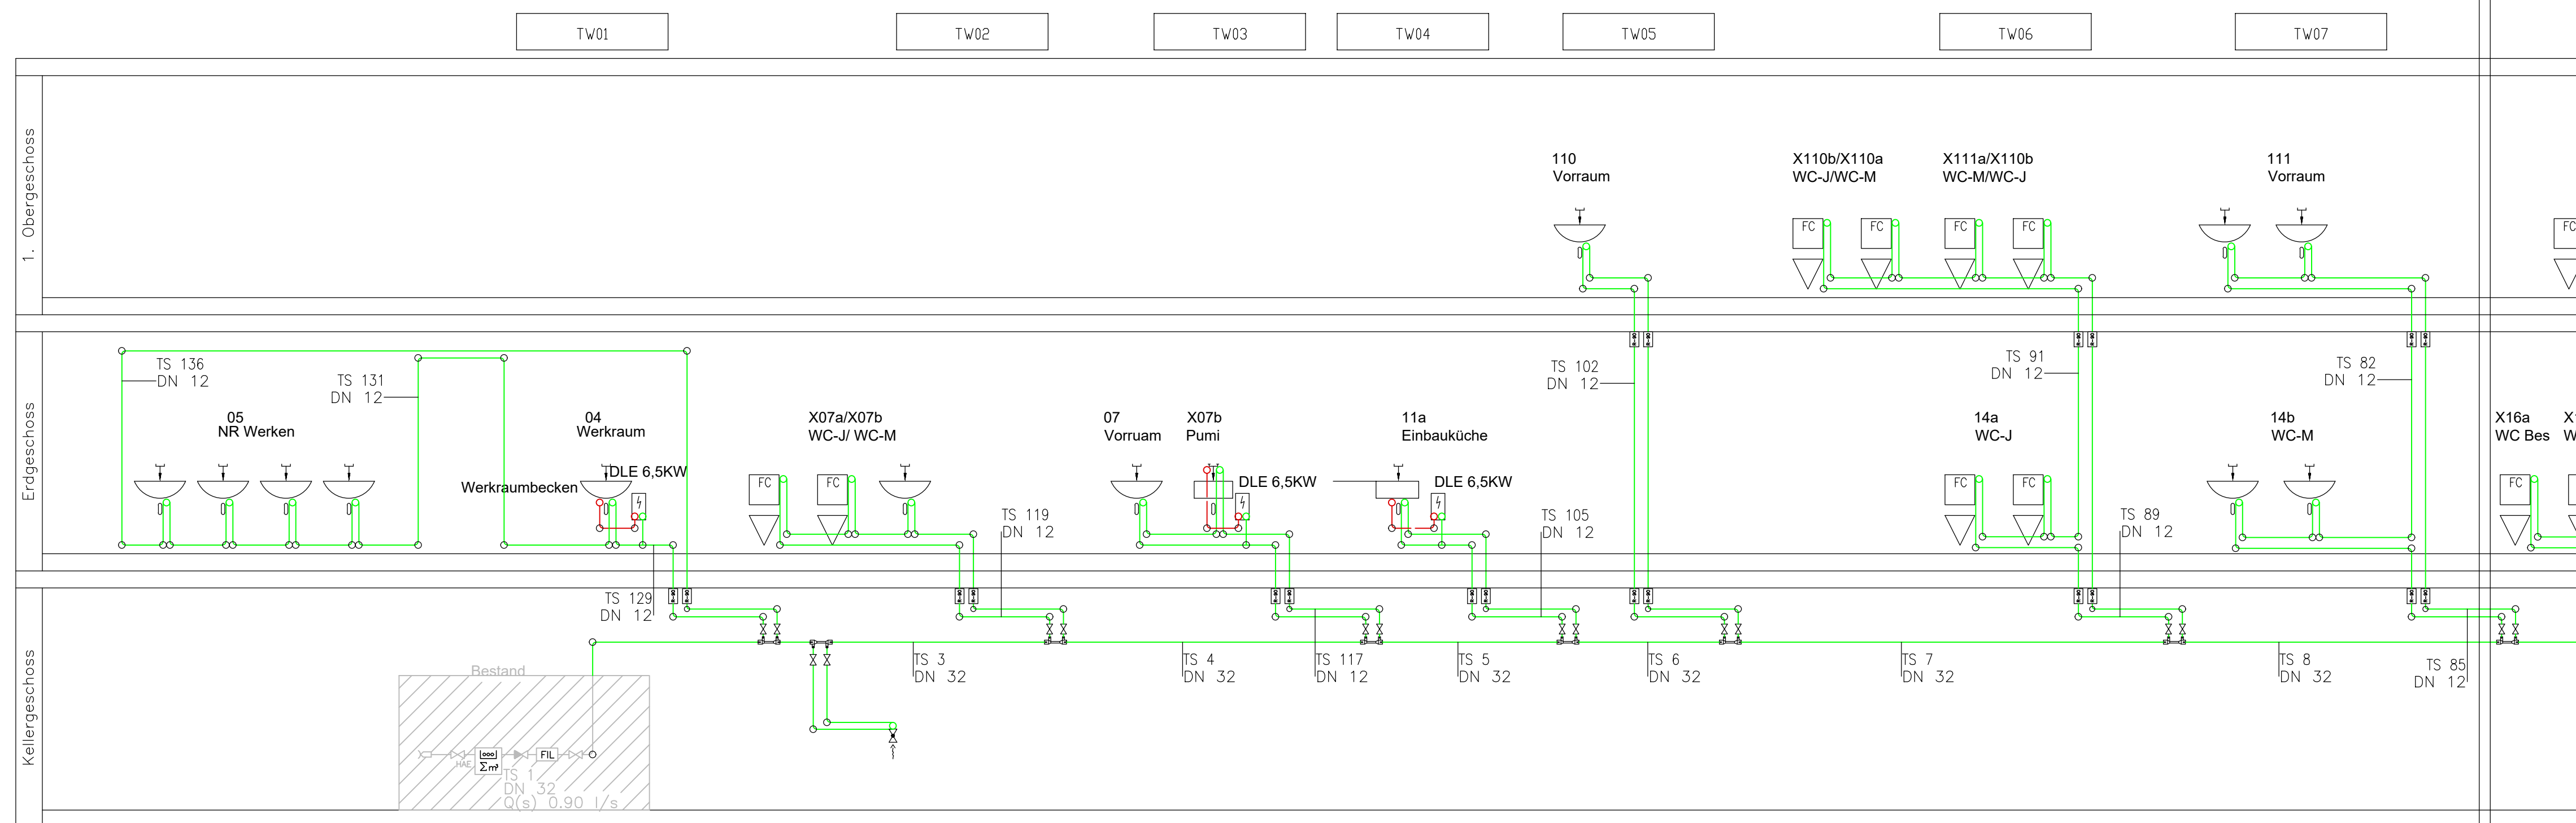

## Teil 2

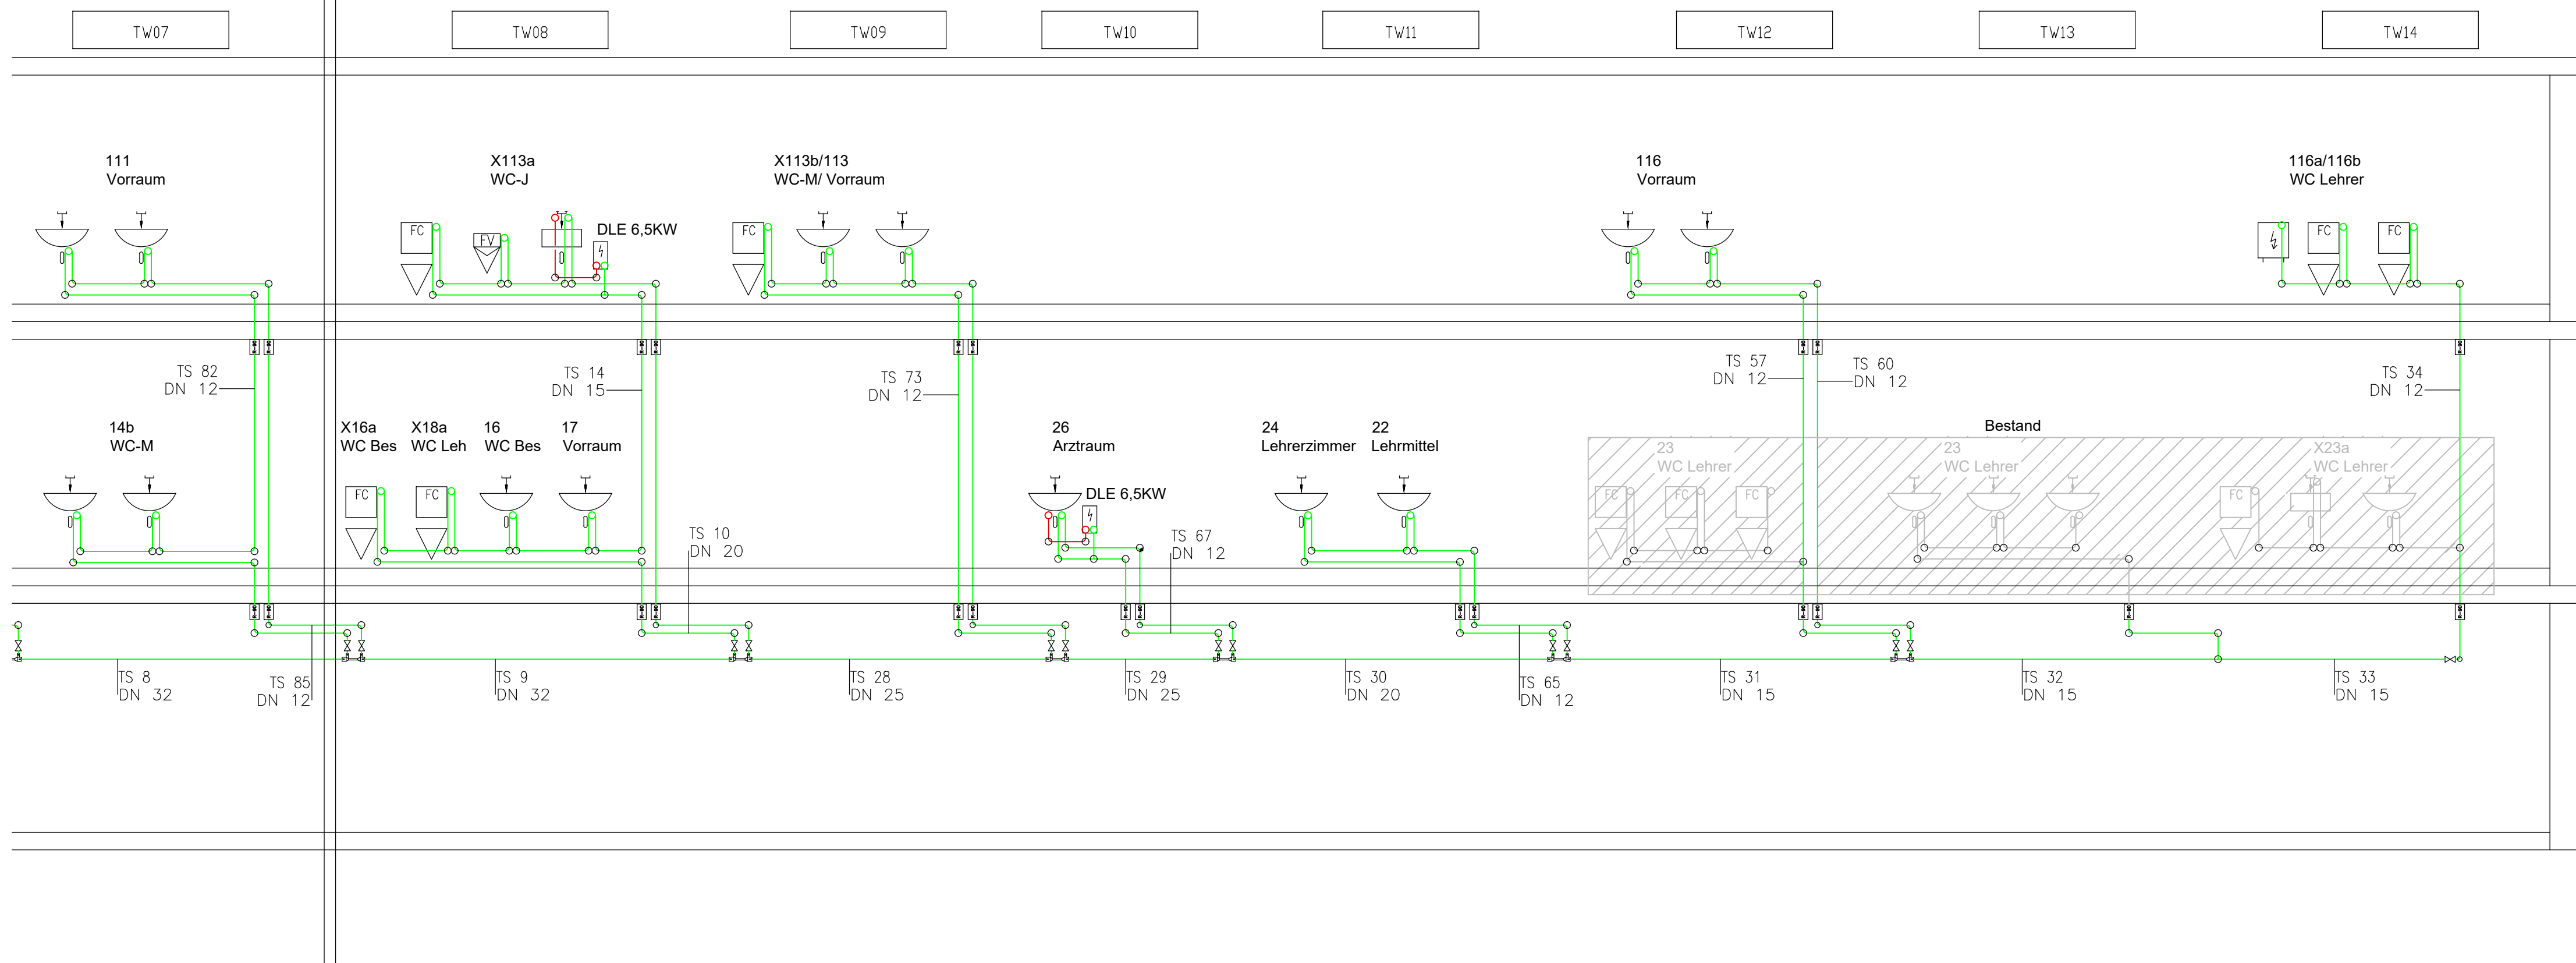

### Legende Sanitär

- |  |  |
|--|--|
|  | Absperarmatur                              |
|  | Filter                                     |
|  | Durchgangsventil, mit Rückflussverhinderer |
|  | Außenwasserhahn frostsicher                |
|  | Hausanschluss                              |
|  | Waschtisch                                 |
|  | WC mit Spülkasten                          |
|  | Ausguß mit Kalt- und Warmwasseranschluss   |
|  | Dusche                                     |
|  | Urinal                                     |
|  | elektrischer Durchlauferhitzer             |
|  | R-90 Rohrabscottung                        |
|  | Statischer Strömungsteiler Figur 640       |
|  | Spülstation mit autom. Spülfunktion        |
|  | Kaltwasser                                 |
|  | Warmwasser                                 |

## Hinweis Allgemein

alle TW-leitungen Schwitzwasser isoliert

dev	Art der Änderung	Datum	Name

Zur Verifizierung des Planes können Anbindemaße der Fenster und Türen bzw. nicht vermaßte Elemente oder Bereiche aus dem Plan abgegriffen werden.



Objekt
Instandsetzung einer Typenschule z. temporären Unterbringung der GS Miltitz Binzer Straße 14 04207 Leipzig

Auftraggeber	
Stadt Leipzig Amt für Gebäudemanagment Pragerstraße 126-128 04317 Leipzig	Teil: Fax:

Architekt	Fachplaner
-----------	------------

Übersicht / Lage- / Höhenbezug

Strangschema Trinkwasser  
Sanitärtechnik

Ausführungsplanung

Datei: 00275g005_xx_5_SS_TW			Blattnr.: _____
gezeichnet: AAF	Datum: 19.07.2024	Format: A1	Maßstab: ohne