


01815

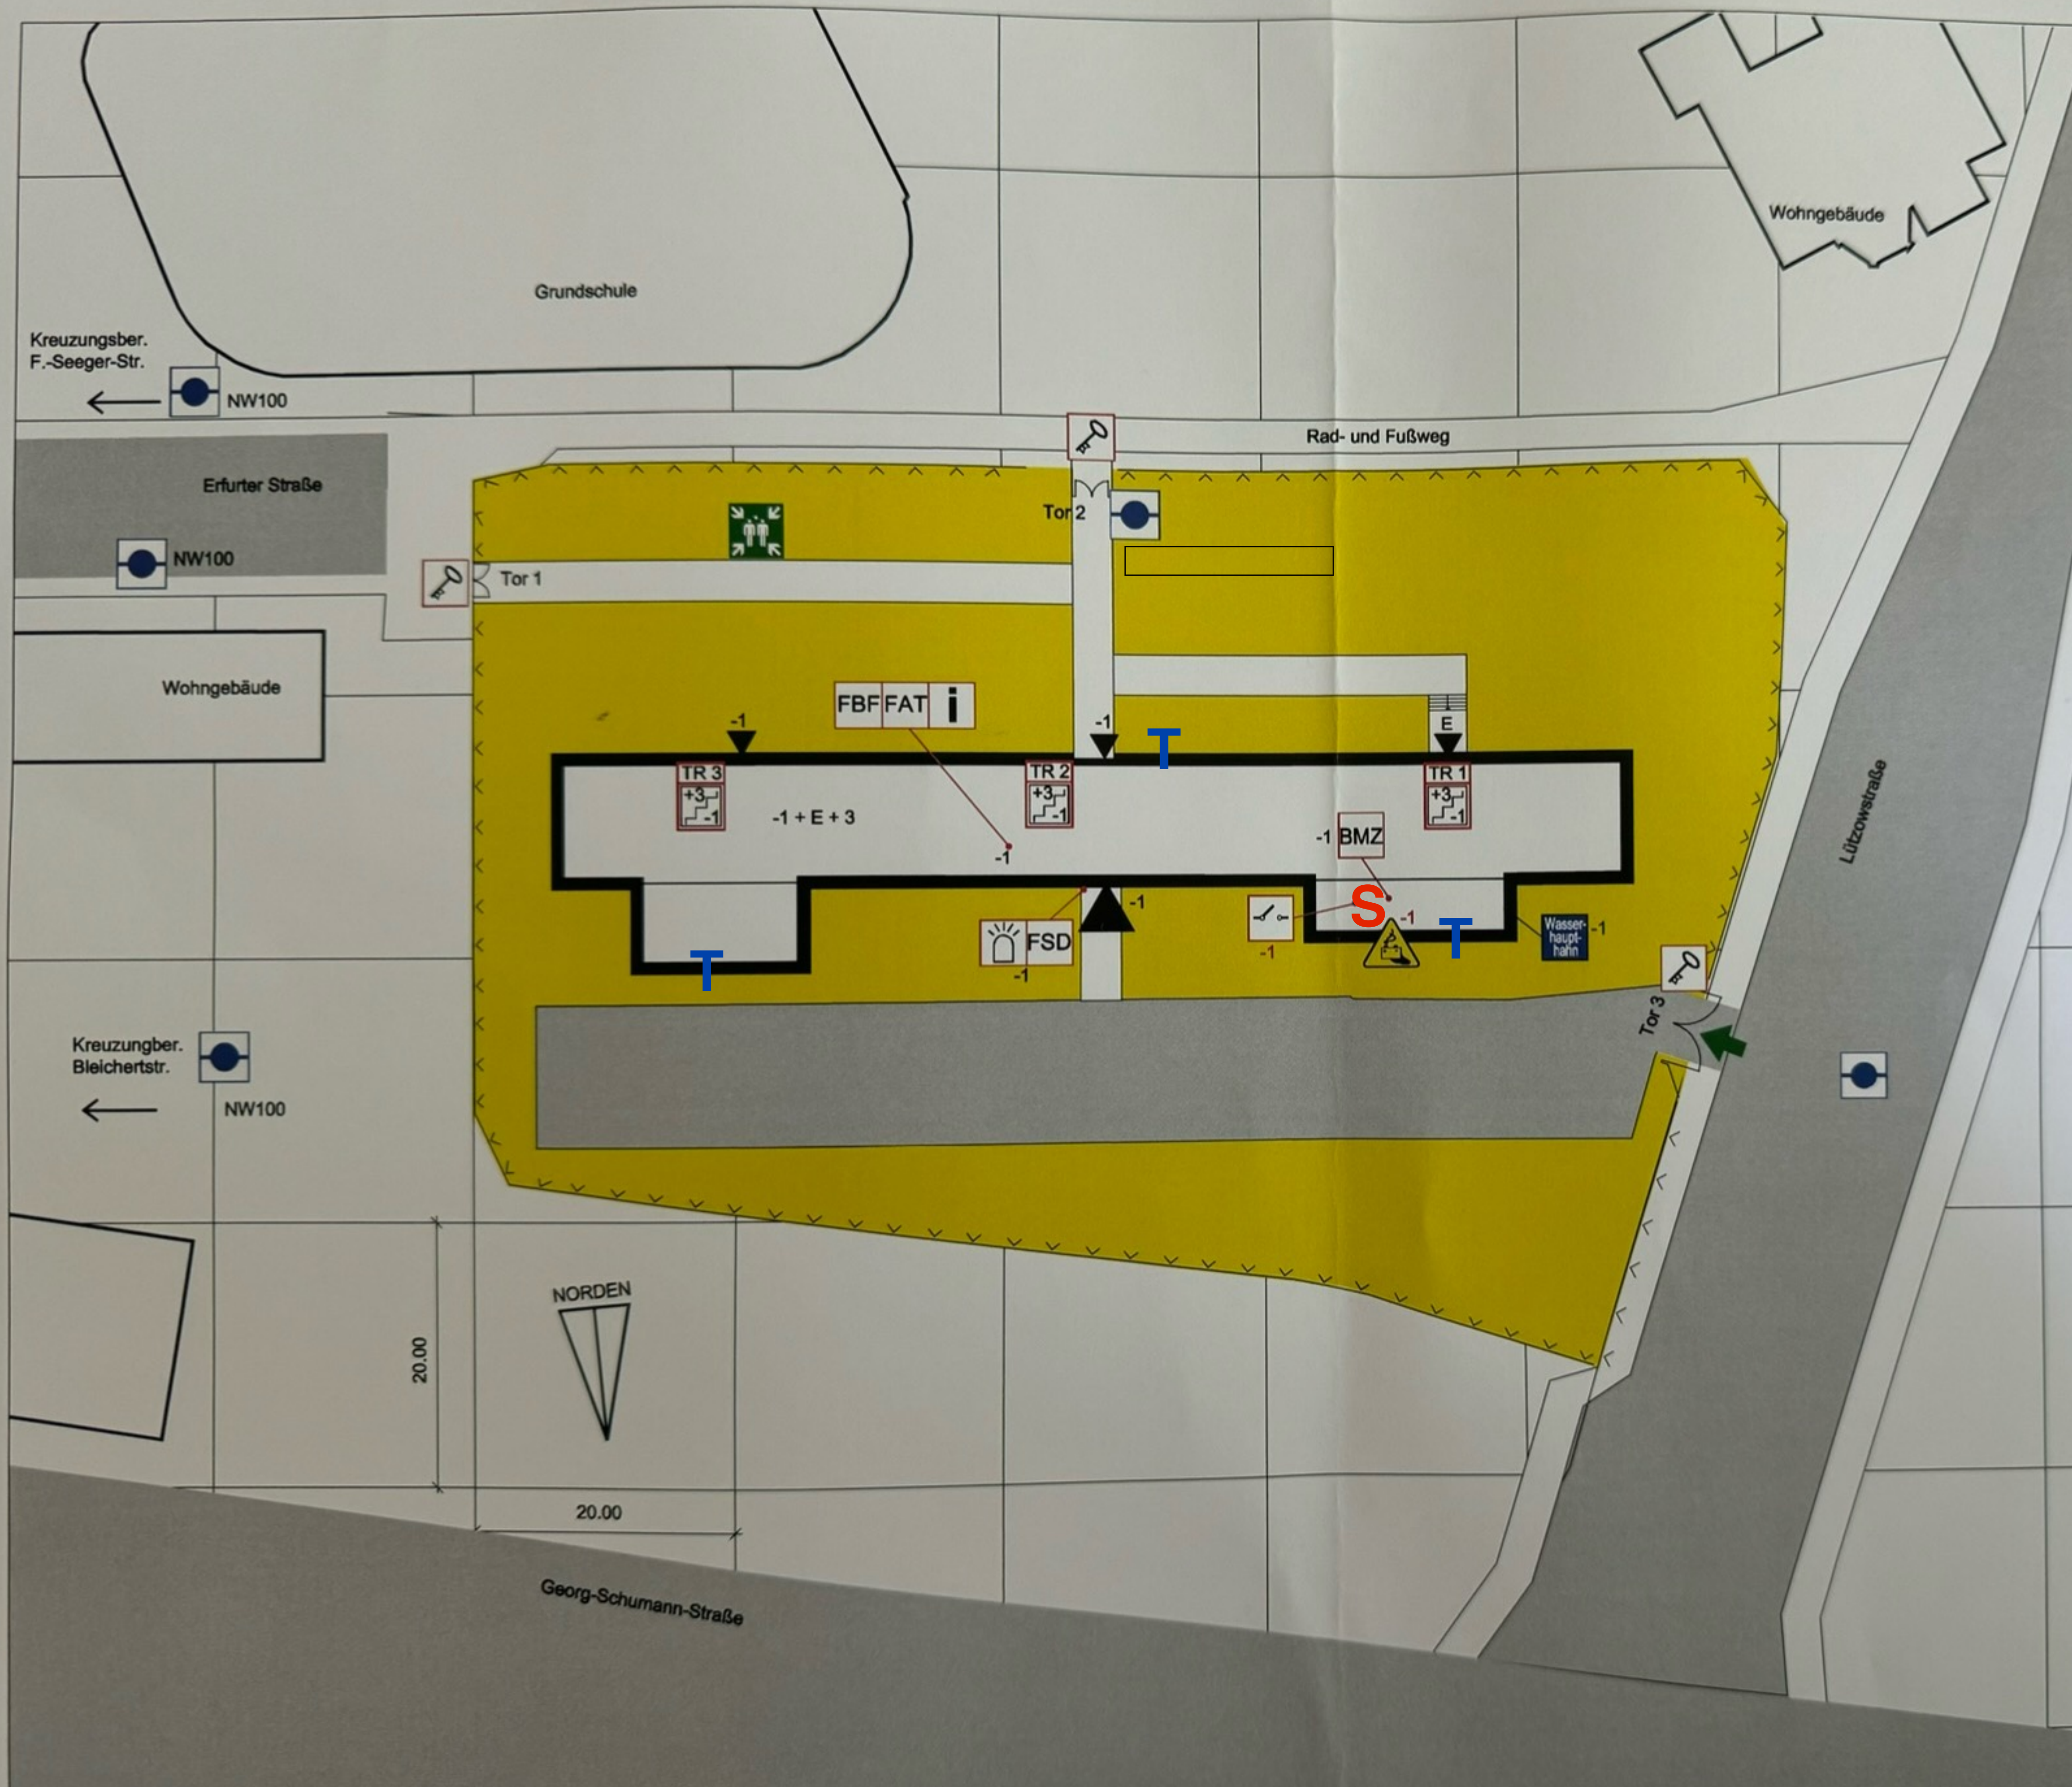

### LEGENDE DER SYMBOLE

- Hauptzufahrt für die Feuerwehr
- Hauptzugang für die Feuerwehr
- Sonstige Objektzugänge
- Treppe; mit Feuerwiderstand, erreichbare Geschosse, mit Treppenraumbezeichnung
- nicht befahrbare Fläche für die Feuerwehr
- befahrbare Fläche für die Feuerwehr
- Feuerwehr-Bedienfeld
- Feuerwehr-Anzeigetableau
- Information für die Feuerwehr
- Feuerwehrschrüsseldepot
- Brandmeldezentrale
- Blitzleuchte
- Unterflurhydrant
- Hauptschieber Wasser
- Sammelstelle
- Feuerwehrschrließung

Warnung vor:

- Hauptschalter Elektro
- Batterien

Bezeichnung des Objektes: **ERICH-KÄSTNER-SCHULE**  
 Erfurter Str. 14  
 04155 Leipzig

Revi-Datum: 07.2019

Planersteller: Ingenieurbüro Zimmermann,  
 Täschners Garten 7, 04288 Leipzig

**Übersichtsplan**