

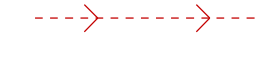


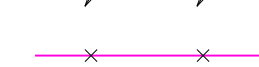



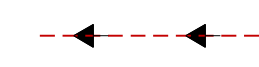
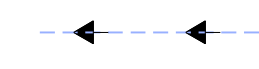
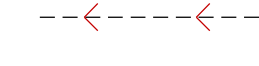
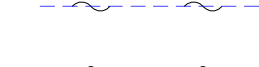

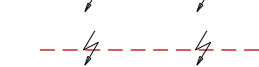
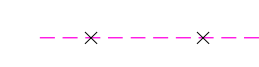


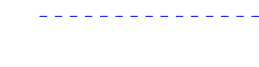





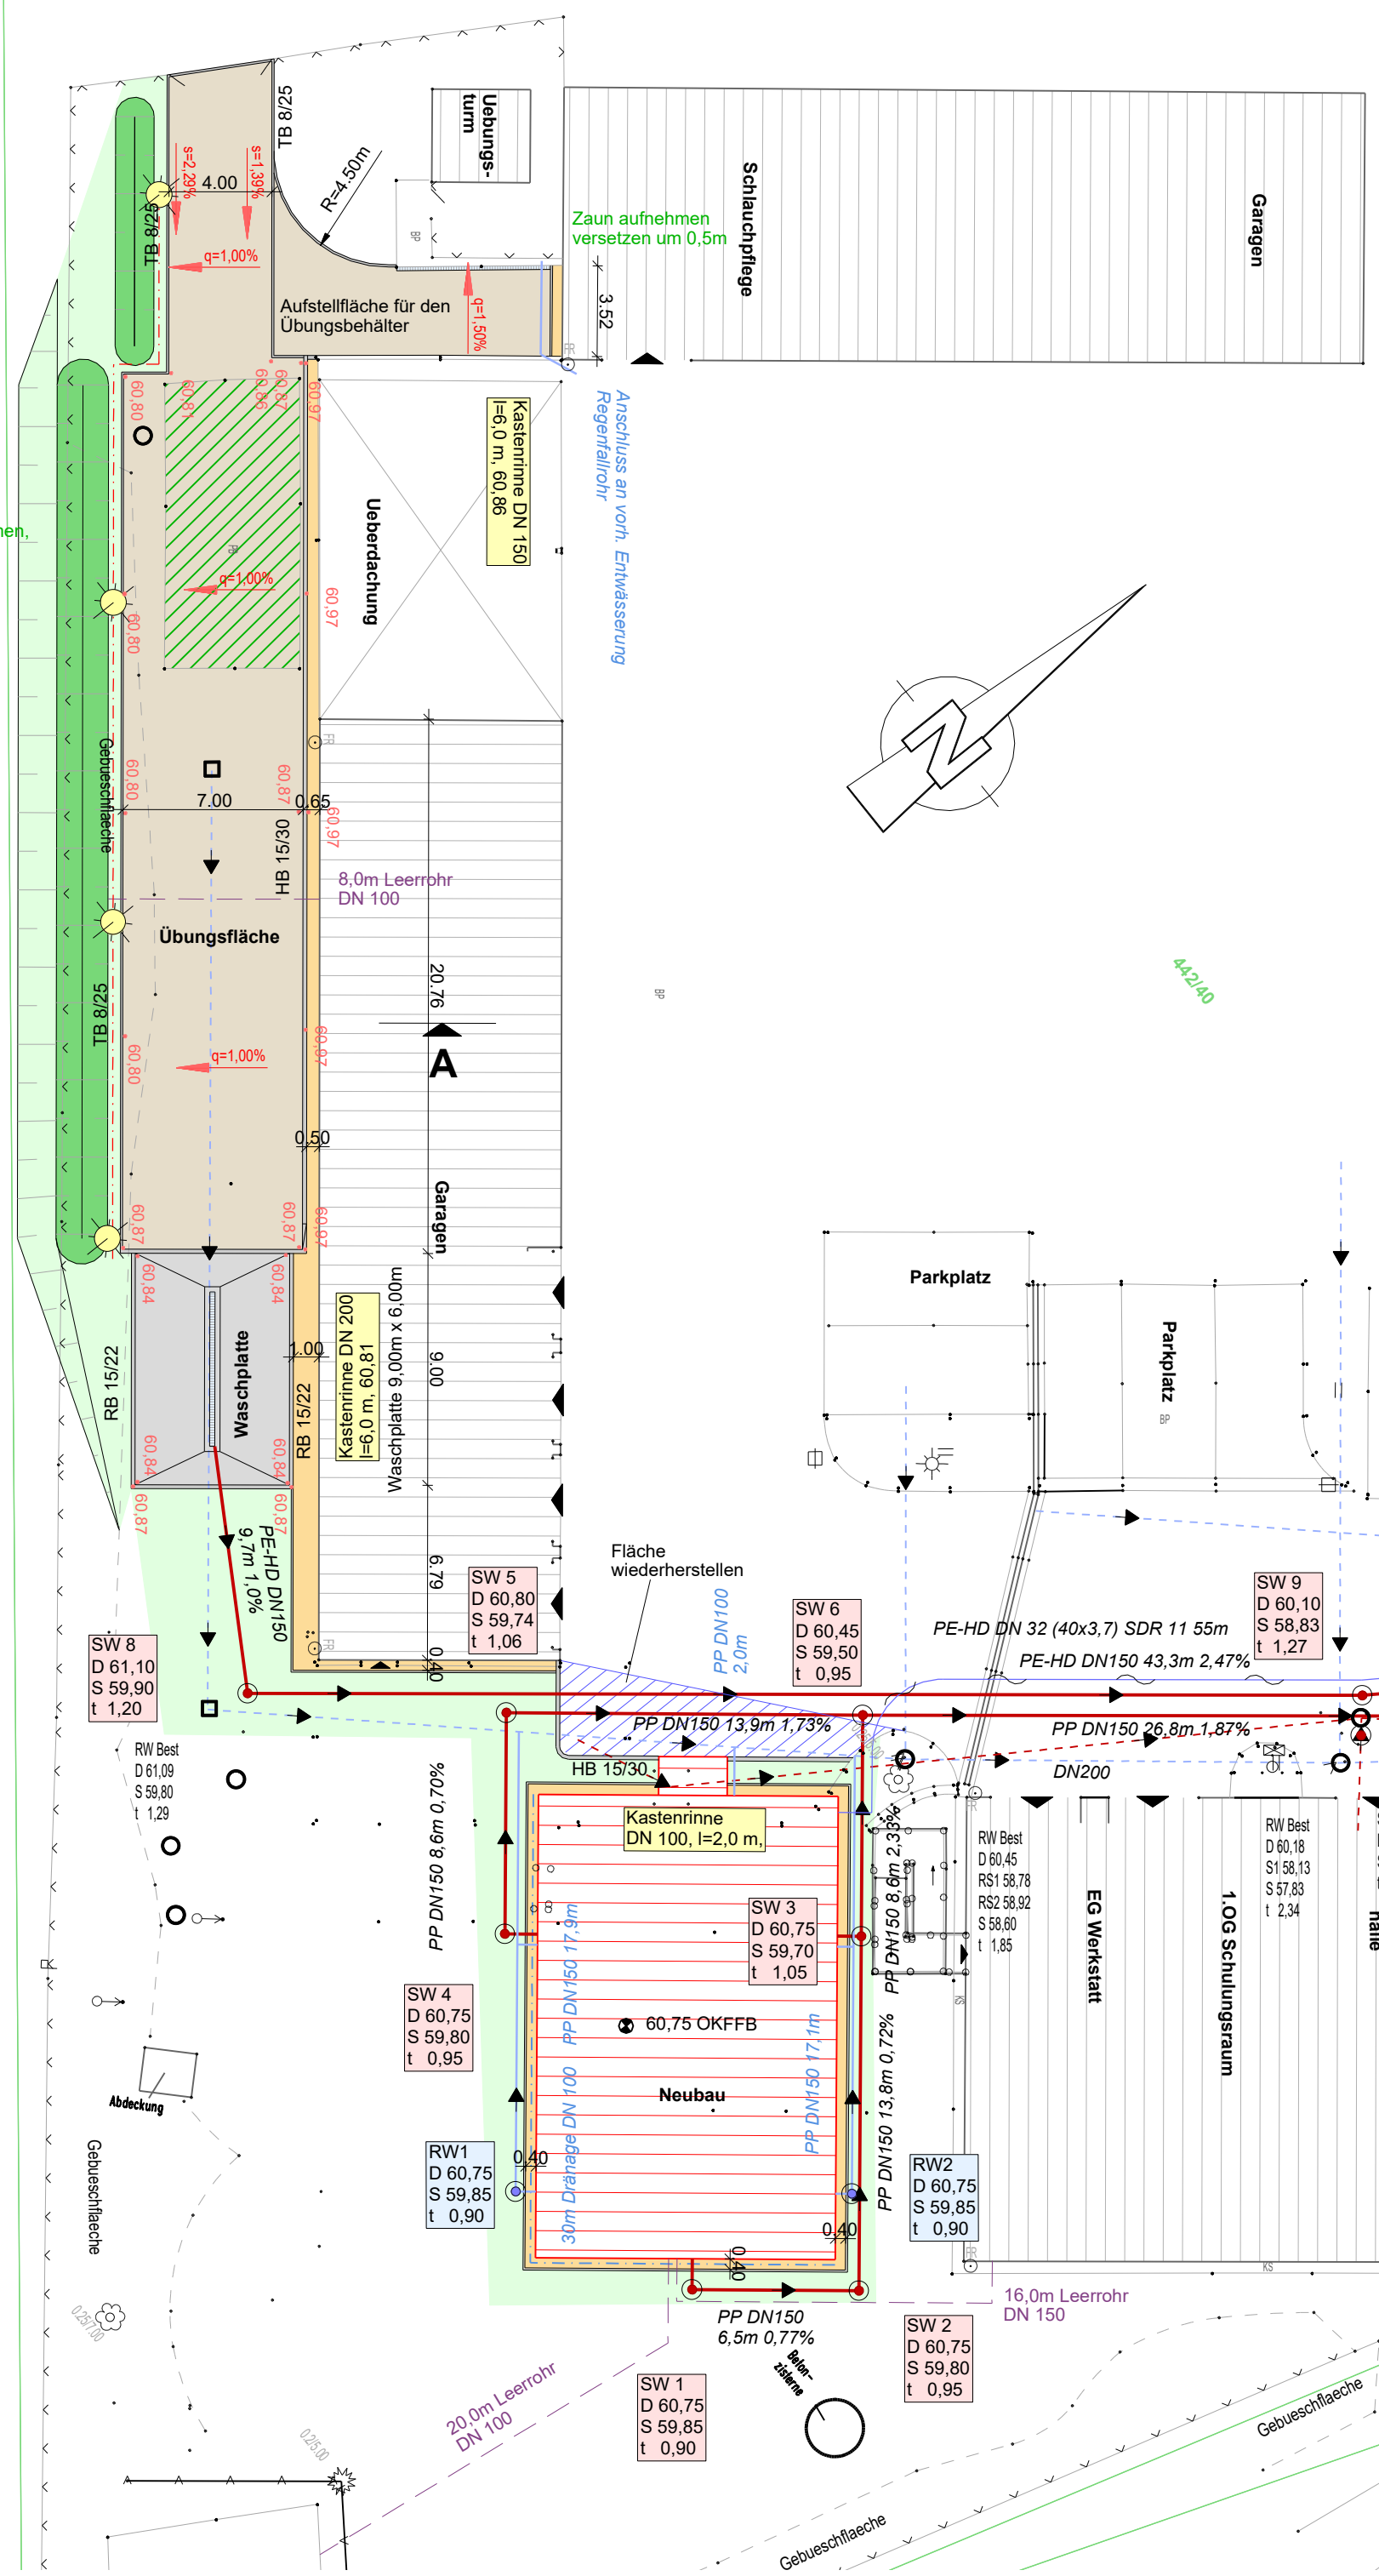
33 Betonplatten aufnehmen, entsorgen

Zaun zurückbauen

Zaun aufnehmen versetzen um 0,5m

-  Zufahrt/Übungsfläche/Aufstellfläche
-  Terrasse
-  Waschplatte
-  Traufstreifen
-  Entwässerungsmulde
-  Grünstreifen

-  gepl. Schmutzwasserleitung
-  gepl. Regenwasserleitung
-  gepl. Abwasserdruckleitung
-  gepl. Trinkwasserleitung
-  gepl. Gasleitung
-  gepl. Niederspannungskabel
-  gepl. Telekomleitung
-  gepl. Drainage
-  gepl. Straßenbeleuchtungskabel
-  gepl. Leerrohr
-  vorh. Schmutzwasserleitung
-  vorh. Regenwasserleitung
-  vorh. Abwasserdruckleitung
-  vorh. Trinkwasserleitung
-  vorh. Gasleitung
-  vorh. Niederspannungskabel
-  vorh. Mittelspannungskabel
-  vorh. Telekomleitung
-  vorh. Drainage
-  vorh. Straßenbeleuchtungskabel
-  vorh. Fernsehkabel
-  vorh. Leerrohr



Amt für Brand- und Katastrophenschutz und Rettungswesen Sachgebiet Integrierte Leitstelle

Kronesruhe

Neubau

1.OG Schulungsraum

EG Werkstatt

EG Lager Katastrophenschutz

Treppenhaus

EG Garage Rettungswache

1.OG Aufenthaltsraum

TB 10/30

TB 10/30

Abdeckung

Gebüschfläche

20m Leerrohr DN 100

SW 1 D 60,75 S 59,85 t 0,90

SW 2 D 60,75 S 59,80 t 0,95

SW 3 D 60,75 S 59,70 t 1,05

SW 4 D 60,75 S 59,80 t 0,95

SW 5 D 60,80 S 59,74 t 1,06

SW 6 D 60,45 S 59,50 t 0,95

SW 7 D 59,94 S 59,00 t 1,06

SW 8 D 61,10 S 59,90 t 1,20

SW 9 D 60,10 S 58,83 t 1,27

SW 10 D 59,77 S 58,56 t 1,21

SW 11 D 59,72 S 58,77 t 0,95

SW 12 D 59,77 S 58,56 t 1,21

SW 13 D 59,80 S 59,74 t 1,06

SW 14 D 59,85 S 58,85 t 0,81

SW 15 D 59,75 S 57,71 t 1,19

SW 16 D 59,85 S 50,00 t 0,85

SW 17 D 59,85 S 59,97 t 0,78


















































