


137.00 m ü.NN

Gradientenhöhe (Gradiente1)	M
Station Gradiente (Gradiente1, Stationstabelle 1)	M
Geländehöhe 1	M
Kilometrierung	KM
Krümmung Krümmung 1/R: 1cm = R 100	Rechtskurve Linkskurve
Querneigung 1cm = 2.5%	linker Fahrbahnrand rechter Fahrbahnrand
Station Gelände (SLS)	M
Profilnummer (SLS)	
Profilabstand (SLS)	M

POST M 1:1000/100

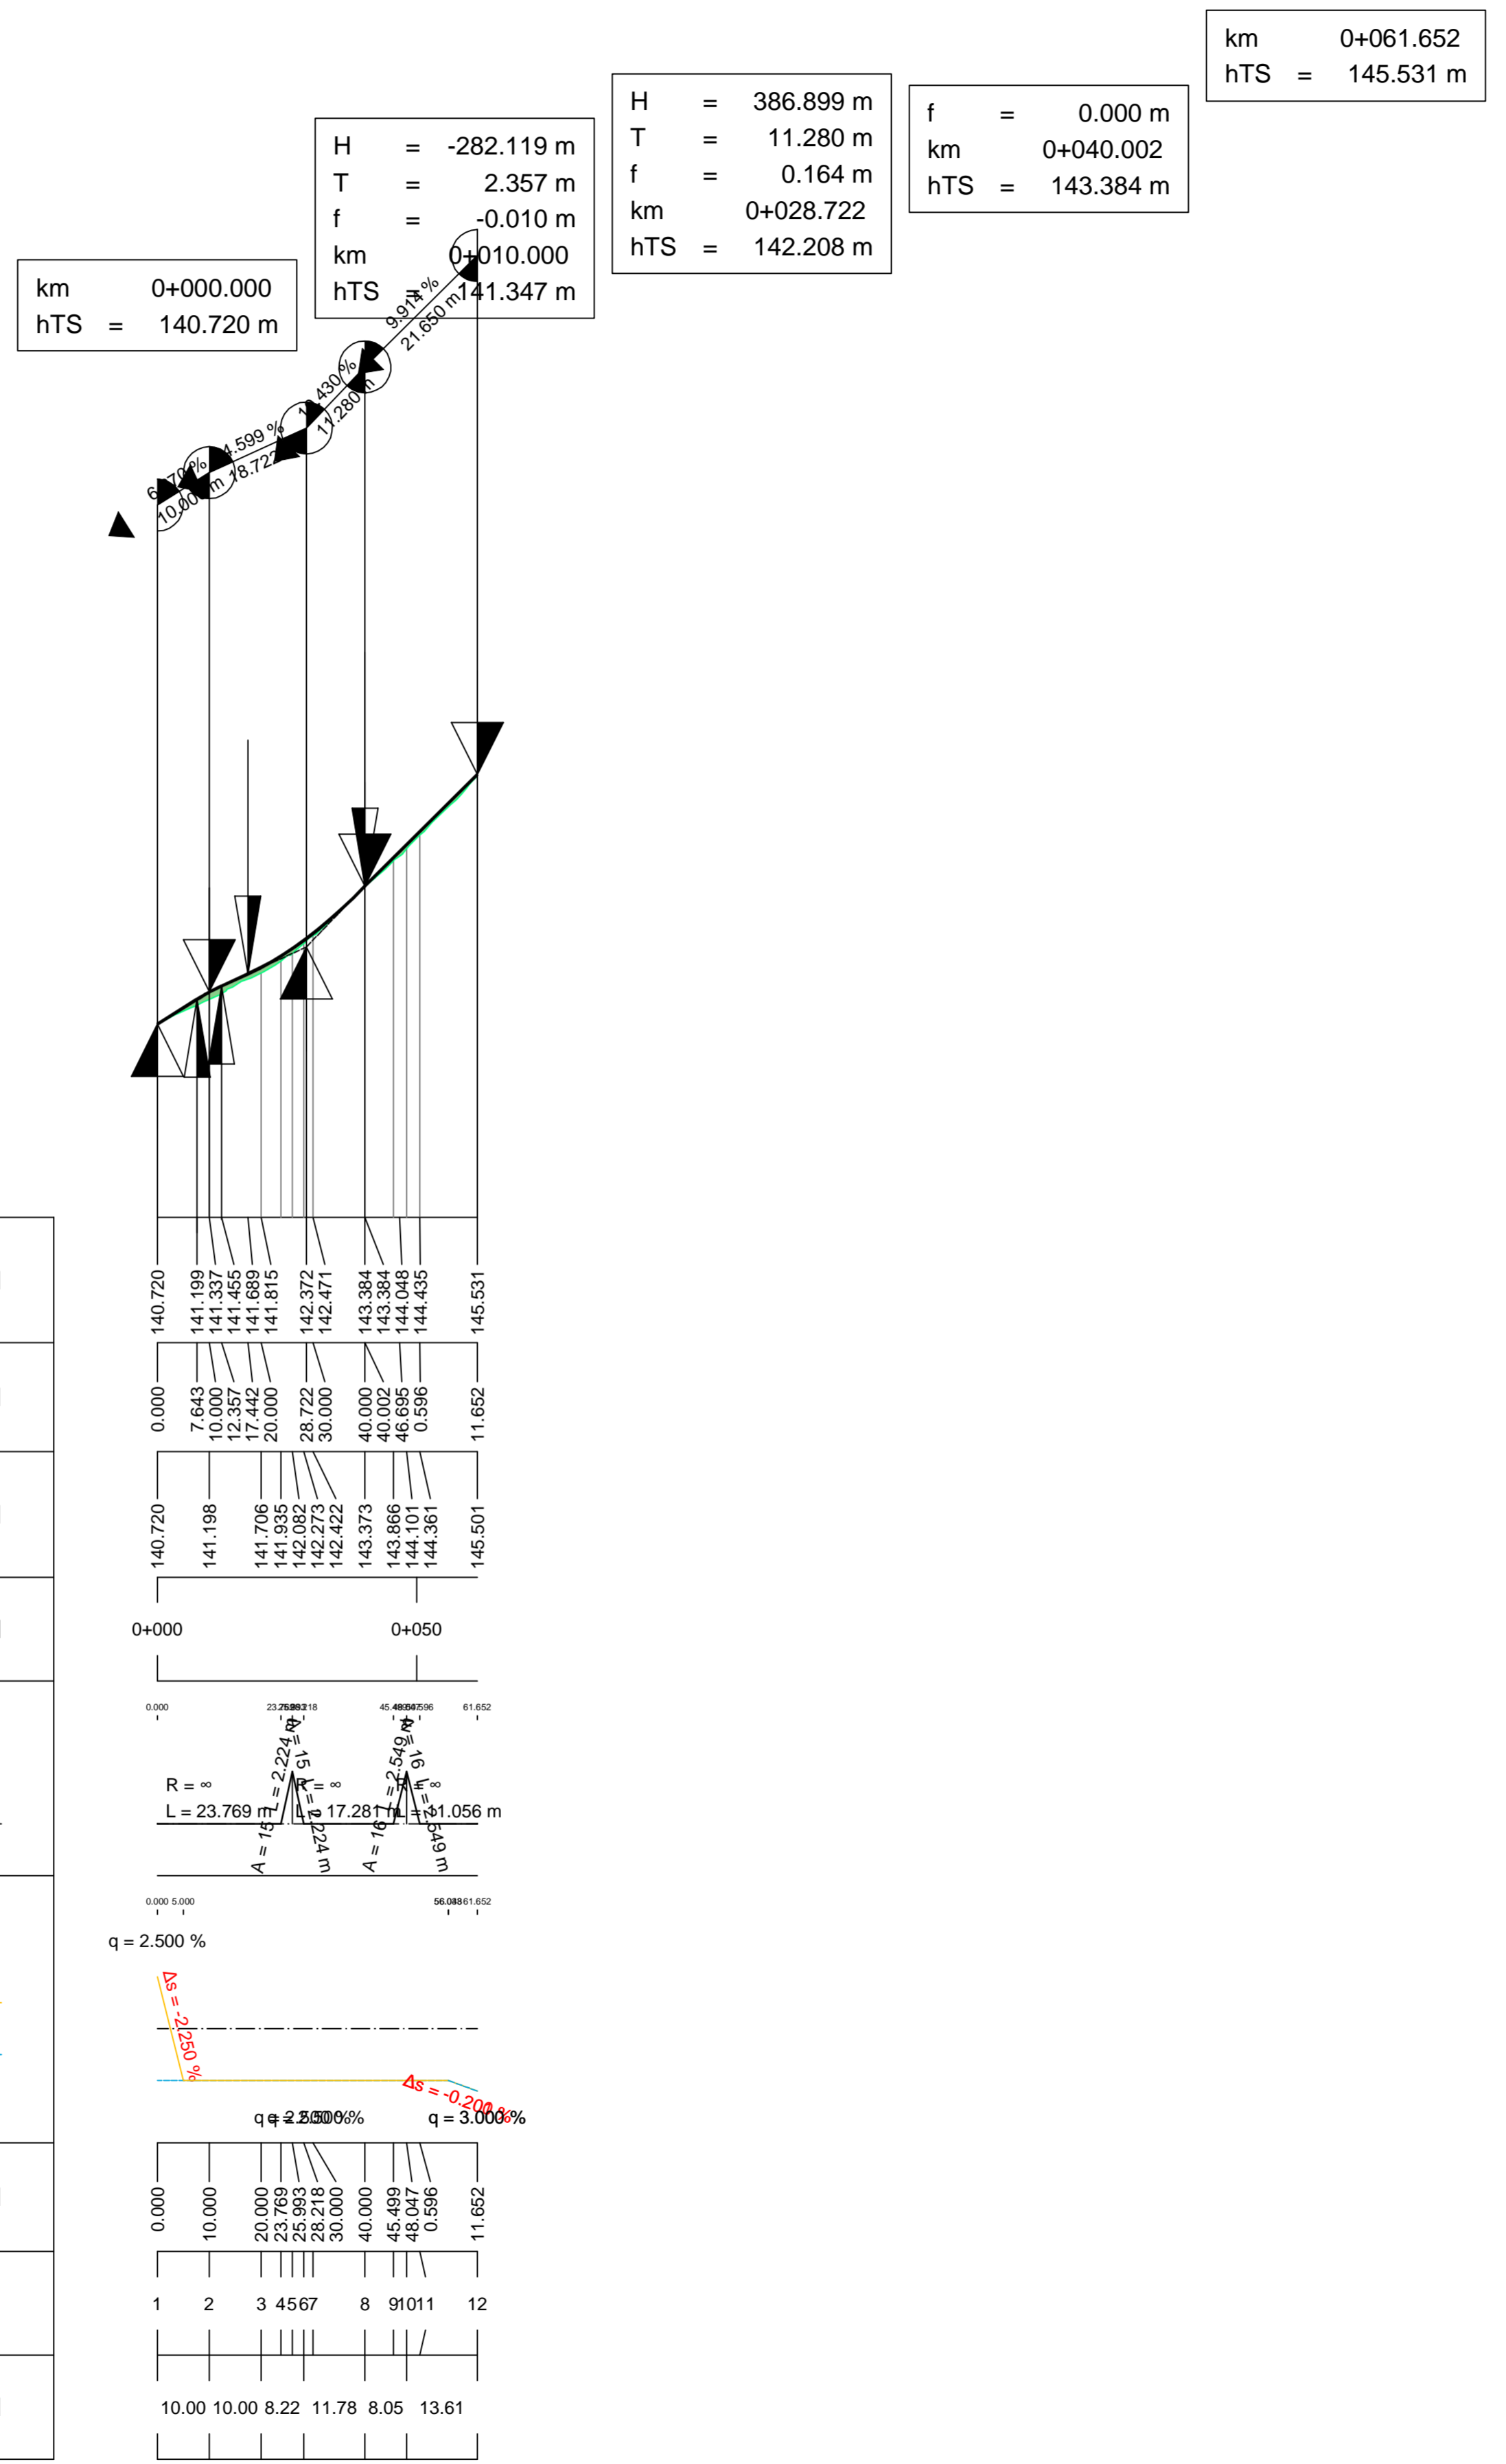

Auftrag, Planung

Höhensystem: NHN (DHHN 2016)  
Koordinatensystem: PD83

Nr.	Art der Änderung	Datum/Name	Datum/geprüft

# Ausführungsplanung



**Ingenieurbüro  
Meinecke GmbH**

Bochumer Straße 22 | 99734 Nordhausen  
Tel.: 03631 47 65 890 | Fax: 03631 47 65 891  
E-Mail: info@ib-meinecke.de

**KAT** Kyffhäuser Abwasser- u. Trinkwasserverband  
Am Westbahnhof  
06556 Artern

Datum: 24.09.2024	bearbeitet: Maulhardt	geprüft:	
Auftraggeber:			
<b>Stadt Bad Frankenhausen</b> Markt 1 06567 Bad Frankenhausen		<b>Stadt Bad Frankenhausen</b> Poststraße	
Bauvorhaben:		Bestätigung des Bauherren:	
<b>Stadt Bad Frankenhausen</b> Poststraße		(Signature area)	
Darstellung: <b>Längsschnitt</b>		Maßstab: M 1 : 1000 / 1 : 100	Blatt: 3.1