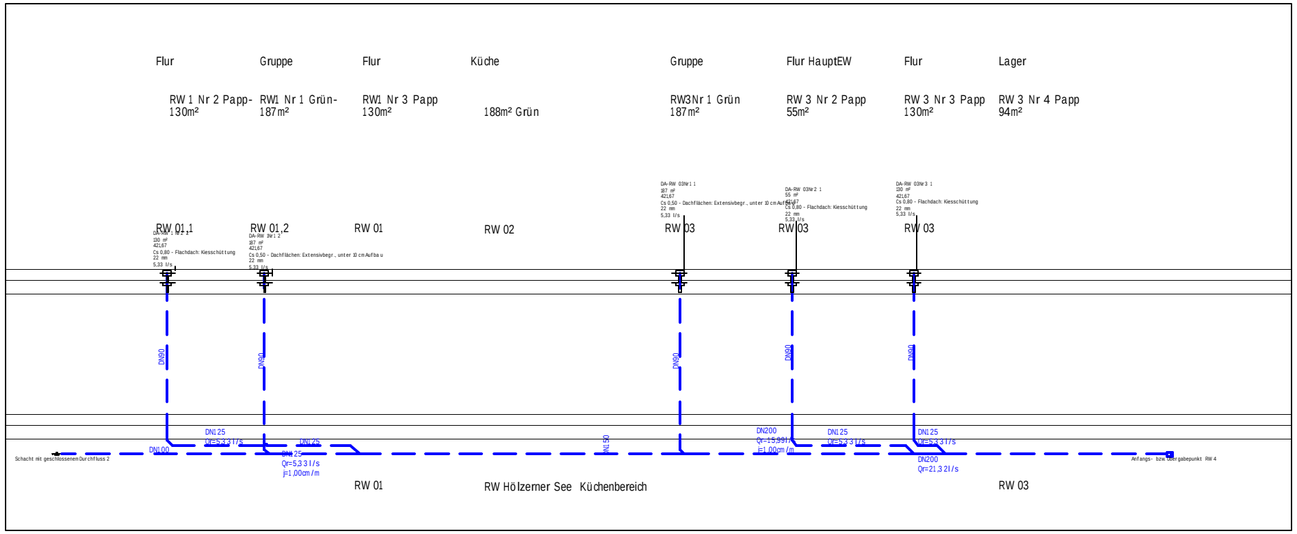

Anfangs- bzw. Übergabepunkt RW

Dachablauf senkrecht (2-teilig) RW

Kreuzungspunkt Überbogen

Reinigungsöffnung, rund

Schacht mit geschlossenem Durchfluss

Regenwasser

Verwendungsbereich				(zul. Abw)		(Oberfläche)	Maßstab 1:100		(Gewicht)
							Datei name: Regenentwässerung Kietz 24-47		
					Datum	Name	Bezeichnung: 24-48_Frauensee Flachdachbereich		
				Bearb	22.09.2023	41			
				Gepr.					
				Norm					
							(Zeichnungsnummer)	Blatt 1	
Zust.	Änderung	Datum	Name	(Urspr.)			(Erst. f.)	(Erst. d.)	