


0077

KiEZ_Frauensee Dachsanierung_Gräßendorf - Bauablaufplan_as

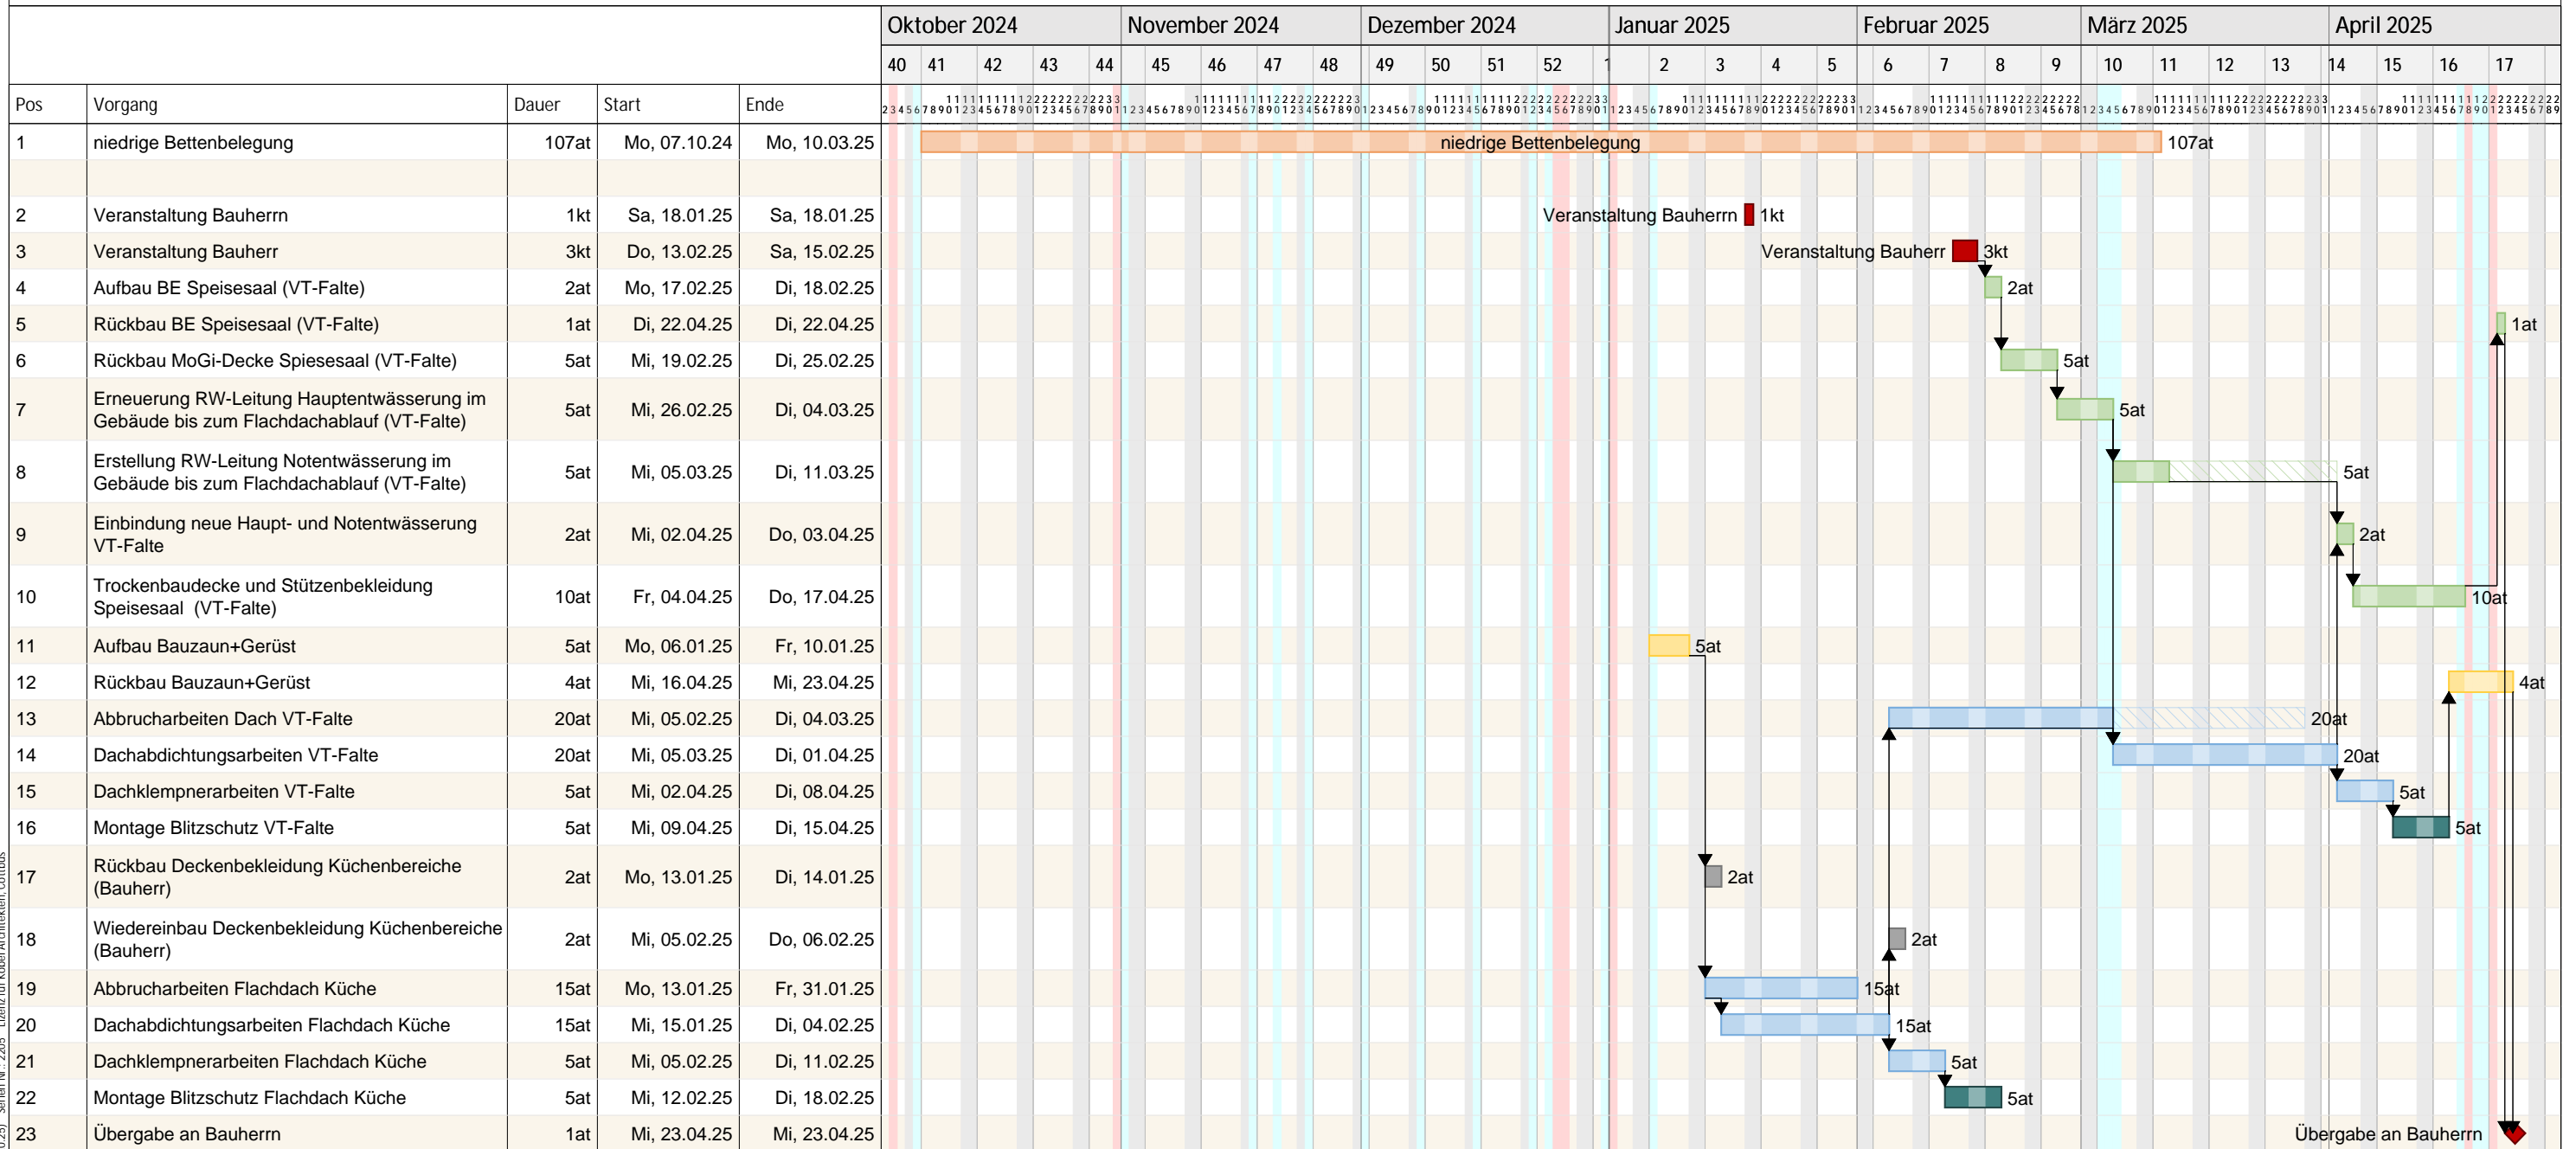

erstellt mit pro-plan 7 (7.0.0.25) Serien-Nr.: 2205 Lizenz für Kobel Architekten, Cottbus

Druckdatum: 14.11.2024 17:53
Kalender: Brandenburg (eingebettet)

Kobel Architekten & Ingenieure
Brandenburger Platz 7
D-03046 Cottbus
Tel. +49 355 49497751
e-Mail: info@kobel-architekten.de