


Ansicht NO

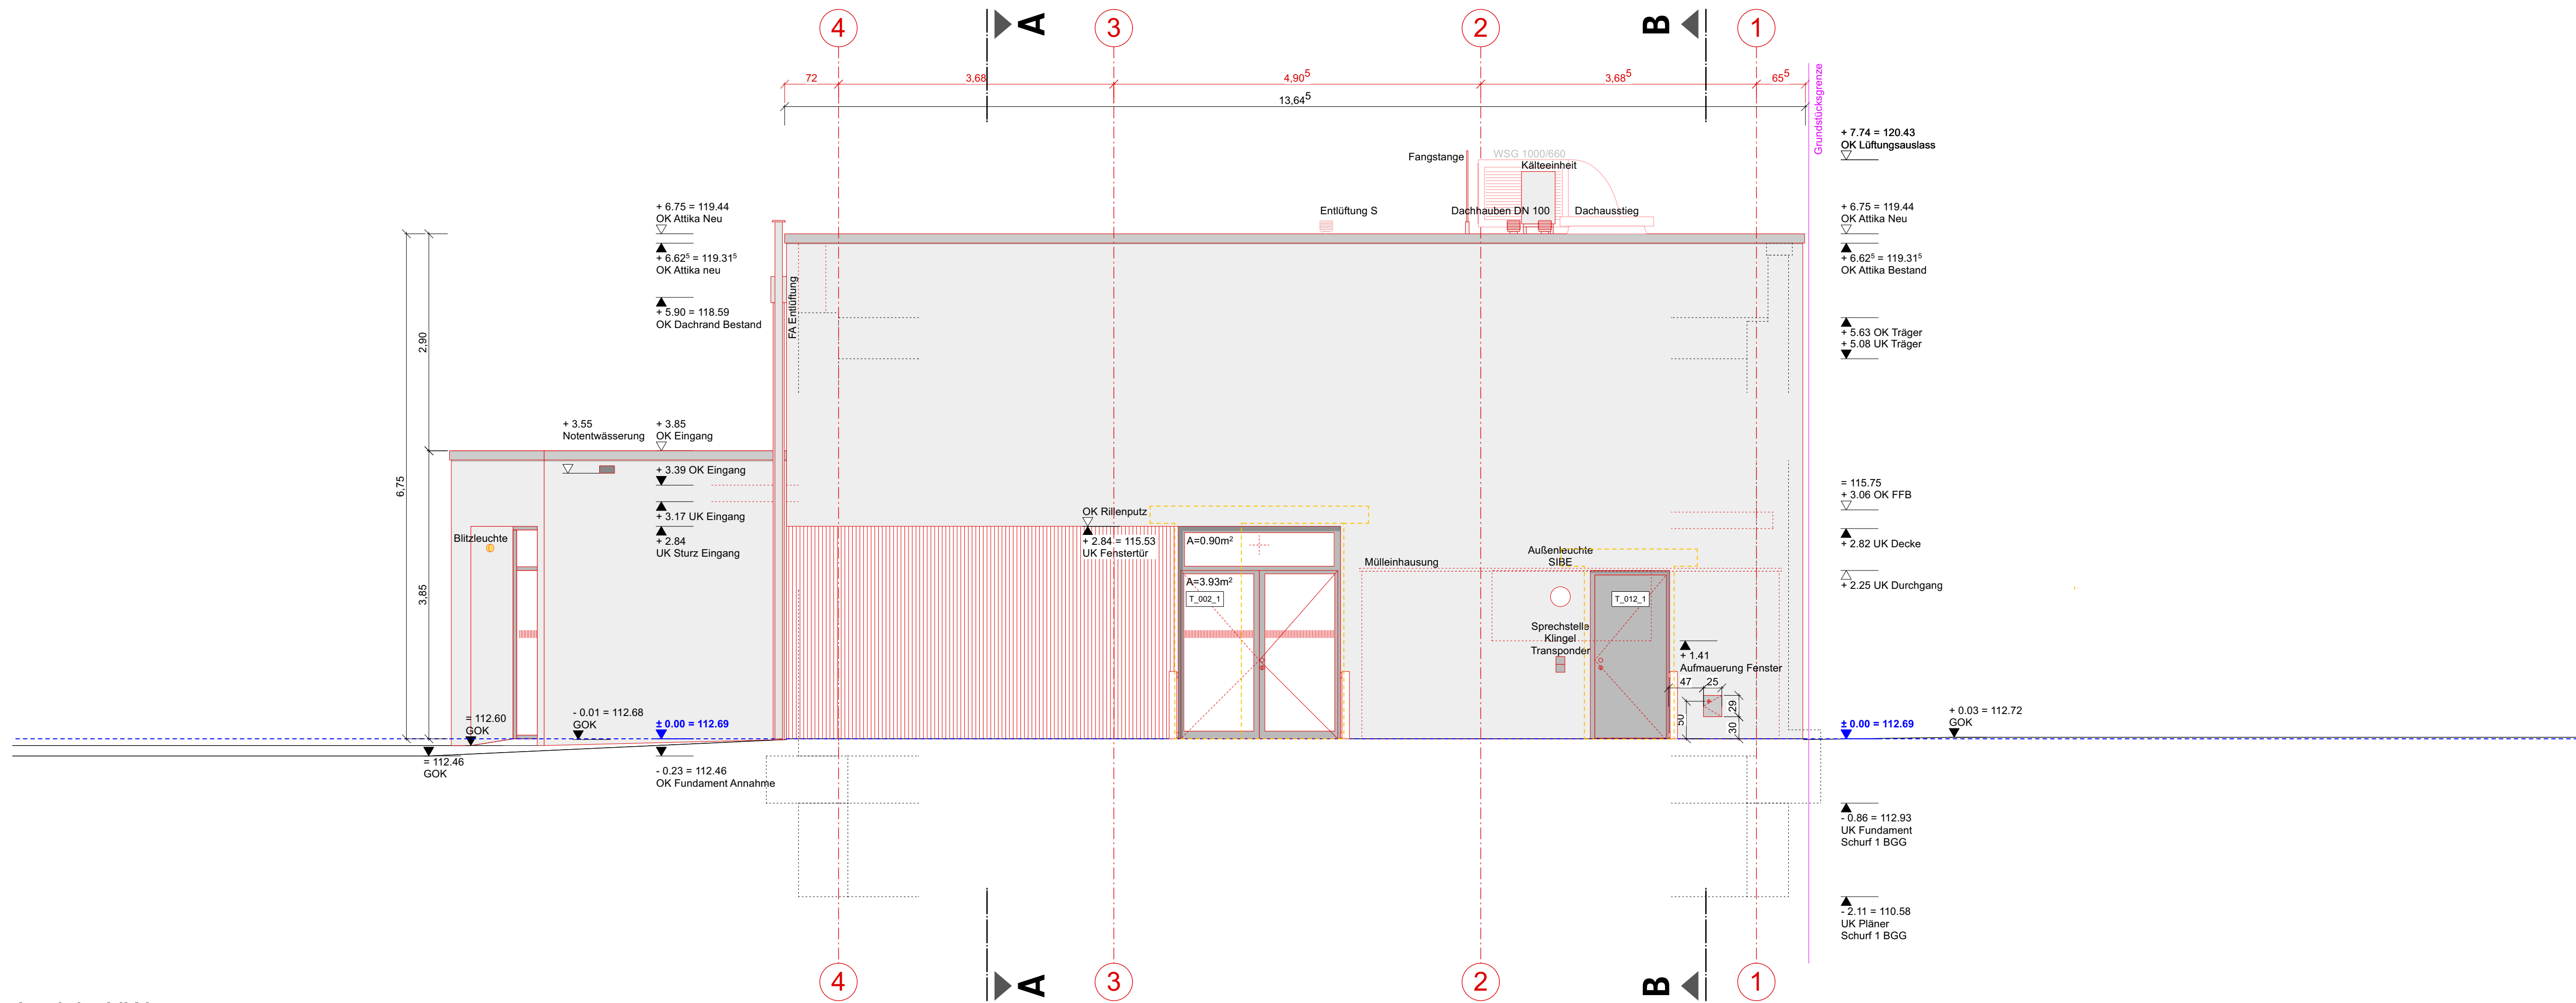

Ansicht NW

LEGENDE GRUNDRISS

<b>001</b> Büro A [m] 12,40 U [m] 25,10 RH [m] 2,85	Raumstempel Raum Nr. Raumname Raumfläche Umfang lichte RH / RH bis RD	W 2a S D450_01 D440_01 W 2a S	Materialstempel Wandoberflächen, gemäß Legende Wandaufbauten Boden- und Deckenoberflächen gemäß Details	T_011_1 T30 RS OTS Türstempel Türnummer Brandschutz   Schließer Detailverweis A_400 Fassade
---	--	--	---	--

	Bauteil Bestand / Neu / Abbruch	UHD = 20/10	Unterhangdecke Abhanghöhe / i. Höhe in cm
	Stahlbeton	BRH 0,40	Rohrbrüstungshöhe in m ab OK FFB
	Betonfertigteile	LD	Lichte Durchgangsbreite
	Mauerwerk	OK / UK / AK / VK	Ober- / Unter- / Außen- / Vorderkante
	Trockenbau	BE	Bodeneinlauf
	Wärmedämmung	WS/TWD/DWD	Wandschicht BxTxH / Trocken- oder Wandrauchdurchbruch BxH / Bodendurchbruch (cm) / Achse
	Perimeterdämmung (Bestand/Neu/Abbruch)	F30 / F90	Wand feuerhemmend / feuerbeständig
	Holzbau / Holzverbundplatten / Konstruktion	T30 / T90	Tür feuerhemmend / feuerbeständig
	Küchenplanung	RS-DS-SS	Tür rauchdicht+selbstschließend / dichtschließend / selbstschließend
	Kante oberhalb Schnittebene	OTS   ITS   FLS	Obertürschließer / Intergr. Schließer / Freilaufschließer
	Kante verdeckt		Änderungswolke im Bezug zum letzten Index
	Achsen		Höhenkote Außenanlagen
	Versprung Rohdecke in cm		Höhenkote Grundriss
	Versprung Rohflusssboden in cm		


Alle Maße sind vom Unternehmer vor Ausführung am Bau eigenverantwortlich zu prüfen.  
Bei Unstimmigkeiten, Fehlern oder Unklarheiten ist unverzüglich die Bauleitung zu informieren. Der Unternehmer ist für alle Mängel verantwortlich, welche aufgrund Mißachtung dieser Forderung entstehen.  
Der Plan ist nur gültig in Verbindung mit den Plänen und Angaben der Tragwerksplanung und sonstiger Fachplaner.  
Türhöhen sind ab OK FFB angegeben. Fensterhöhen in Maßketten sind als Rohöffnung angegeben.

Höhenbezug OK FFB EG ±0.00 = 112.69 m ü. NHN

G	Dämmung und Attika Eingang	20.09.24	
F	Transponder & Türstopper eingetragen	30.07.24	
E	Leistungsphase 5	24.04.24	
Index	Änderung	Datum	Gez.

Zeichnungscode Ansichten NW NO\_310\_G

**Landeshauptstadt Dresden**  
**Amt für Schulen**  
PF 120020 01001 Dresden Tel. 0351 4889201 Fax 0351 4889213

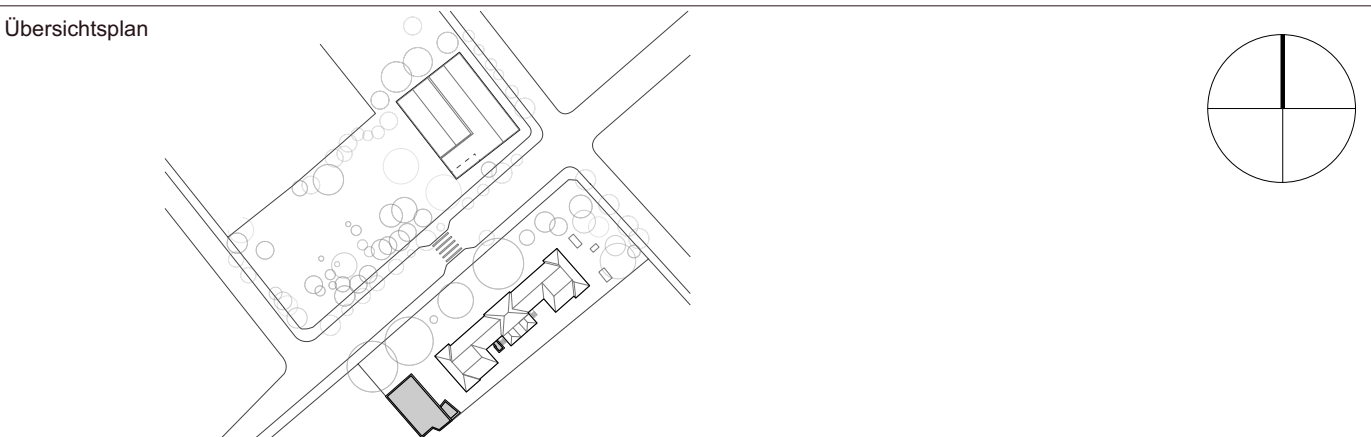

Projekt  
0051 - 51. Grundschule "An den Platanen"  
Rosa-Menzer-Straße 24, 01309 Dresden  
TO2 Umbau der Bestandssporthalle in eine Mensa

Standortverwalter  
Amt für Schulen

Planungsphase  
5 - Ausführungsplanung

Architekten		Fachplaner	
Tel.: Fax: E-Mail:		Tel.: Fax: E-Mail:	
Datum	Unterschrift	Datum	Unterschrift

Inhaltliche Koordinierung ist erfolgt mit:  
Fachplaner Statik Fachplaner HLS Fachplaner ELT Fachplaner Tiefbau Fachplaner Freianlagen

Darstellung	DWG - Dateiname 0051_004_5_A_ANWO_310_G.dwg
Maßstab	Datum 1:50 24.03.2023
Gez.	Projekt-Nr. HI.4010511
Bl. - Größe	Bl.-Nr. 1031 x 594 A_310_G