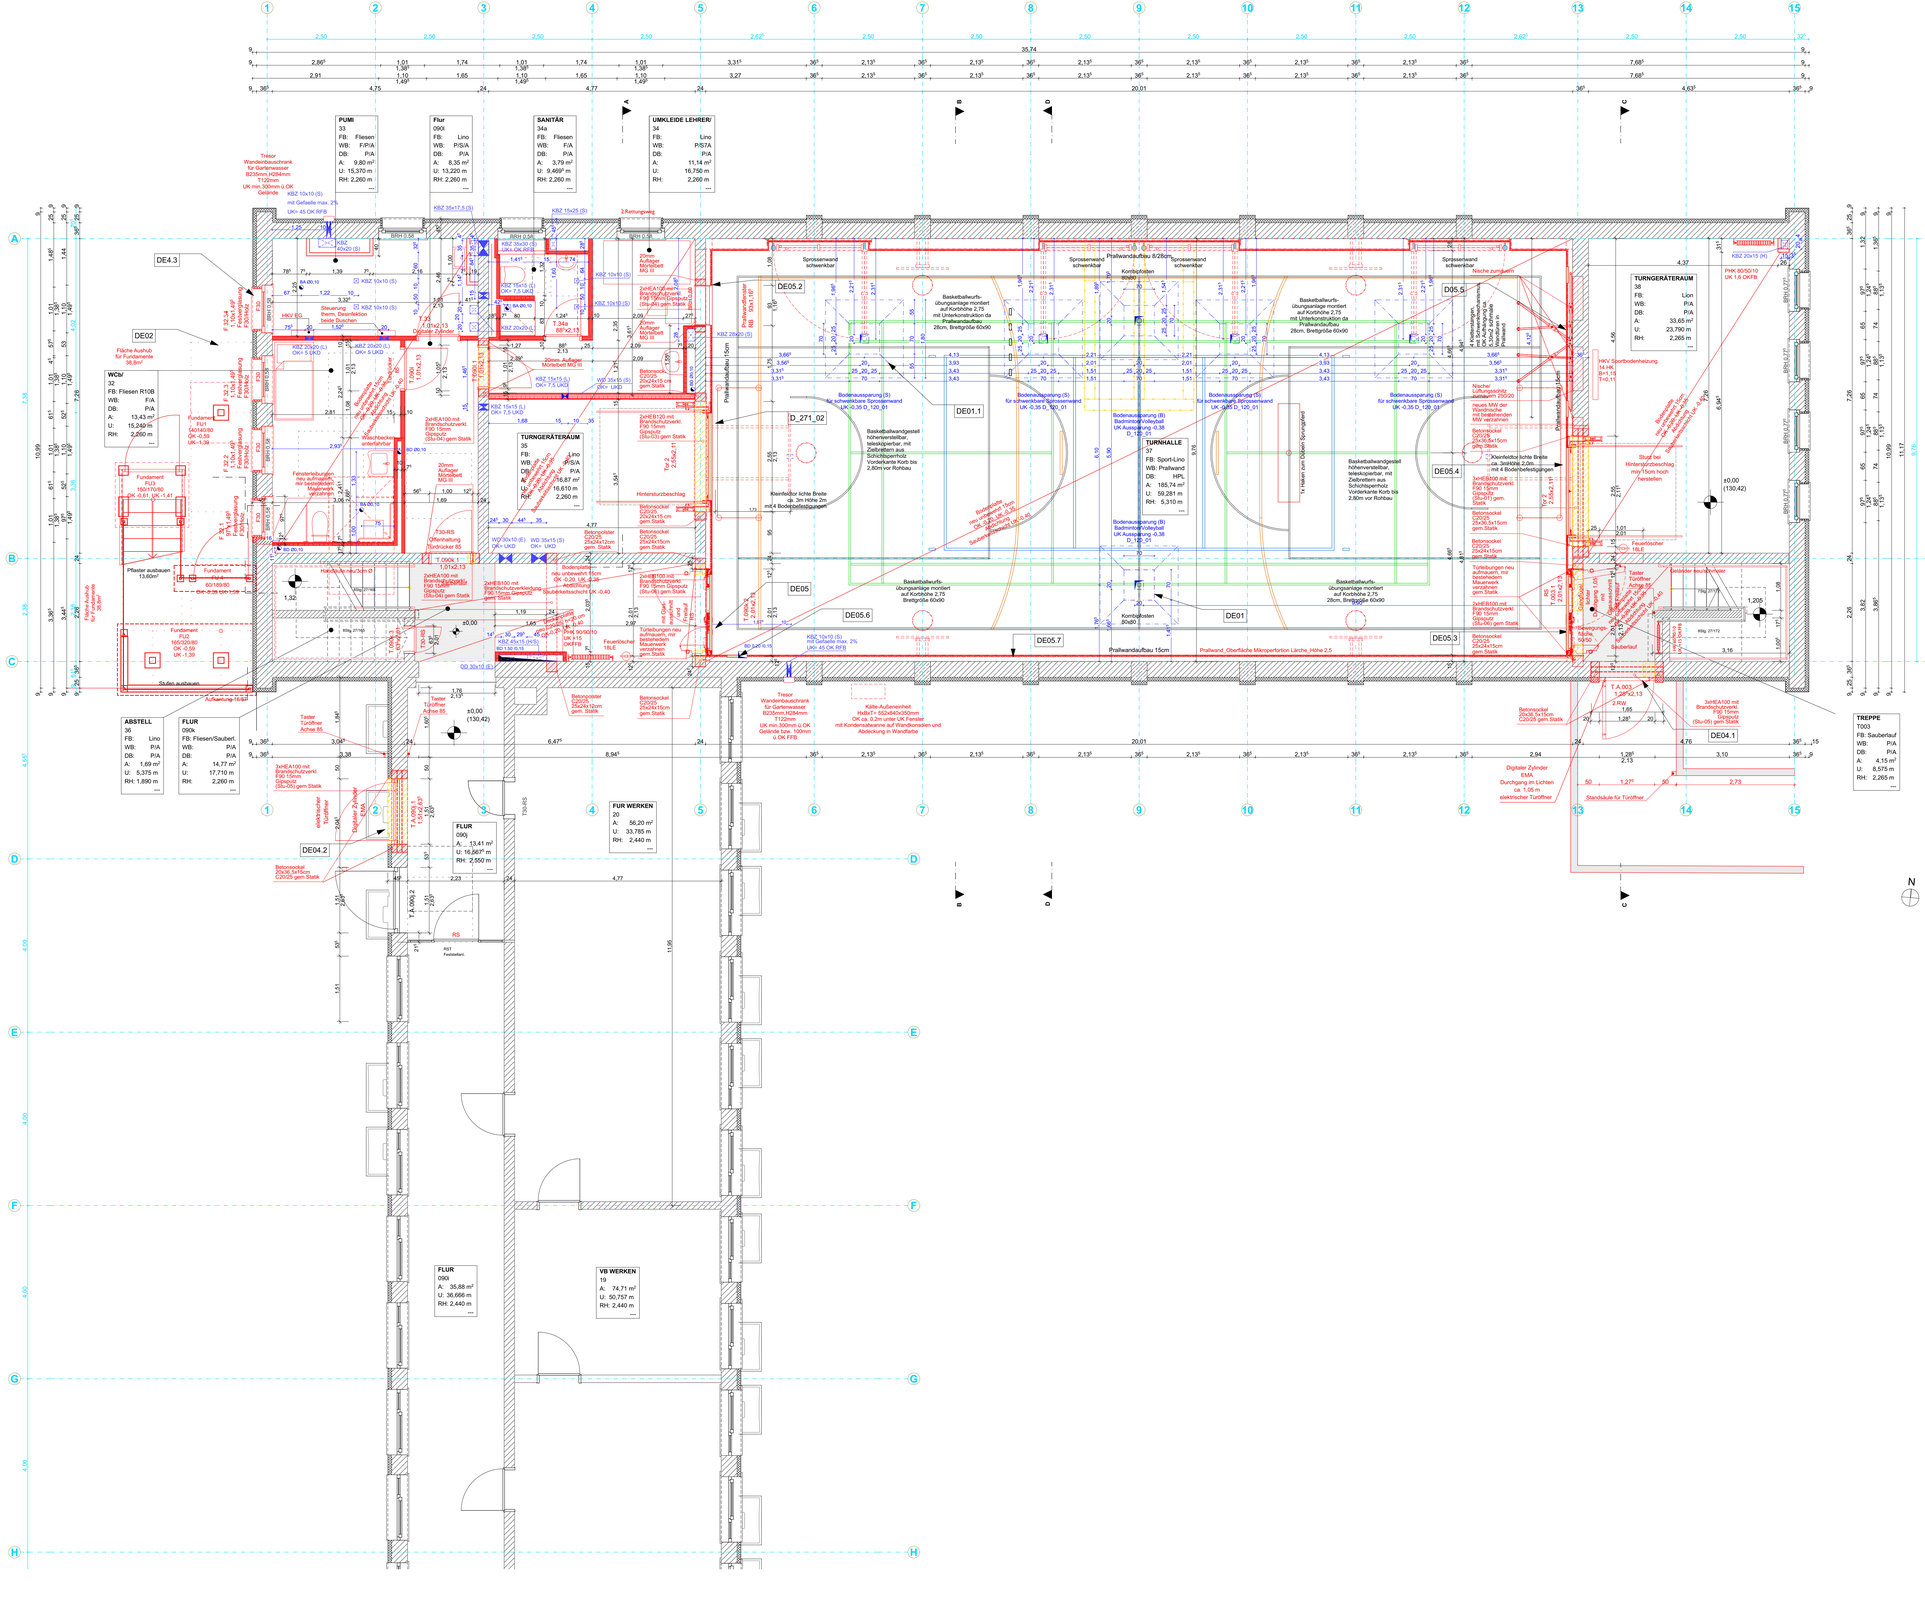
PUMI
33
FB: Fliesen
WB: F/P/A
DB: P/A
A: 9,80 m²
U: 15,370 m
RH: 2,260 m
Flur
090l
FB: Lino
WB: P/S/A
DB: P/A
A: 8,35 m²
U: 13,220 m
RH: 2,260 m
SANITÄR
34a
FB: Fliesen
WB: F/A
DB: P/A
A: 3,79 m²
U: 9,469² m
RH: 2,260 m
UMKLEIDE LEHRER/
34
FB: Lino
WB: P/S/TA
DB: P/A
A: 11,14 m²
U: 16,750 m
RH: 2,260 m
WCs/
32
FB: Fliesen R10B
WB: F/A
DB: P/A
A: 13,43 m²
U: 15,240 m
RH: 2,260 m
TURNGERÄTERAUM
35
FB: Lino
WB: P/S/A
DB: P/A
A: 16,87 m²
U: 16,610 m
RH: 2,260 m
TURNHALLE
37
FB: Sport-Lino
WB: Prallwand
DB: H/PL
A: 185,74 m²
U: 59,281 m
RH: 5,310 m
TURNGERÄTERAUM
38
FB: Lion
WB: P/A
DB: P/A
A: 33,65 m²
U: 23,790 m
RH: 2,265 m
ABSTELL
36
FB: Lino
WB: P/A
DB: P/A
A: 1,69 m²
U: 5,375 m
RH: 1,890 m
FLUR
090k
FB: Fliesen/Sauberl.
WB: P/A
DB: P/A
A: 14,77 m²
U: 17,710 m
RH: 2,260 m
FLUR
090j
A: 13,41 m²
U: 16,667² m
RH: 2,550 m
FUR WERKEN
20
A: 56,20 m²
U: 33,785 m
RH: 2,440 m
FLUR
090i
A: 35,88 m²
U: 36,666 m
RH: 2,440 m
VB WERKEN
19
A: 74,71 m²
U: 50,757 m
RH: 2,440 m
TREPPE
T003
FB: Sauberlauf
WB: P/A
DB: P/A
A: 4,15 m²
U: 8,575 m
RH: 2,265 m
DE4.3
DE02
DE4.2
DE5.2
DE5.5
DE01.1
D_271_02
DE5.4
DE05
DE05.6
DE01
DE05.7
DE05.3
DE04.1
Prallwandaufbau 8/28cm
Prallwandaufbau 15cm
Prallwand_Oberfläche Mikroperforiton Lärche, Höhe 2,5
Sprossenwand schwenkbar
Kombiboden 80x80
Basketballwurfs-übungsanlage montiert auf Kortröhre 2,75 mit Unterkonstruktion da Prallwandaufbau, 28cm, Bretterglöe 60x90
Basketballwurfs-übungsanlage montiert auf Kortröhre 2,75 mit Unterkonstruktion da Prallwandaufbau, 28cm, Bretterglöe 60x90
Basketballwurfs-übungsanlage montiert auf Kortröhre 2,75 28cm, Bretterglöe 60x90
Basketballwandgestell höhenverstellbar, teleskopierbar, mit Zwischtteilern aus Schichtsperrholz Vorderkante Korb bis 2,80m vor Rohbau
Basketballwandgestell höhenverstellbar, teleskopierbar, mit Zwischtteilern aus Schichtsperrholz Vorderkante Korb bis 2,80m vor Rohbau
Bodenausparung (B) für schwenkbare Sprossenwand UK -0,35 D_120_01
Bodenausparung (B) für schwenkbare Sprossenwand UK -0,35 D_120_01
Bodenausparung (B) für schwenkbare Sprossenwand UK -0,35 D_120_01
Bodenausparung (B) Badminton/Volleyball UK Aussparung -0,38 D_120_01
Bodenausparung (B) Badminton/Volleyball UK Aussparung -0,38 D_120_01
Kleinfeldtor lichte Breite ca. 3m Höhe 2m mit 4 Bodenbefestigungen
Kleinfeldtor lichte Breite ca. 3m/Höhe 2,0m mit 4 Bodenbefestigungen
Stuhl bei Hintersprobeschalg min/15cm hoch herstellen
Stuhl bei Hintersprobeschalg min/15cm hoch herstellen
Hintersturzbeschalg
Hintersturzbeschalg
Fensterbrüstung neu aufmauern, mit Sichtmauerwerk verzahnen gem.Statik
Fensterbrüstung neu aufmauern, mit Sichtmauerwerk verzahnen gem.Statik
Türlaibungen neu aufmauern, mit Sichtmauerwerk verzahnen gem.Statik
Türlaibungen neu aufmauern, mit Sichtmauerwerk verzahnen gem.Statik
Nische zumauern
Nische zumauern
Nische Lüftungsschlitz mit/ Stahlrahmen 250/20
neues MW der Brüstung mit bestehenden MW verzahnen
Betonsockel C20/25 20x36,5x15cm gem. Statik
Betonsockel C20/25 20x24x15cm gem.Statik
Betonsockel C20/25 20x24x15cm gem.Statik
Betonsockel C20/25 20x36,5x15cm gem.Statik
Betonsockel C20/25 20x24x15cm gem.Statik
Betonsockel C20/25 20x24x15cm gem.Statik
Betonsockel C20/25 20x24x15cm gem.Statik
Betonsockel C20/25 20x24x15cm gem.Statik
Betonsockel C20/25 20x36,5x15cm C20/25 gem.Statik
Betonsockel C20/25 20x24x15cm gem.Statik
Betonsockel C20/25 20x24x15cm gem.Statik
Betonsockel C20/25 20x24x15cm gem.Statik
Betonsockel C20/25 20x24x15cm gem.Statik
Betonsockel C20/25 20x24x12cm gem. Statik
Betonsockel C20/25 20x24x15cm gem. Statik
Betonsockel C20/25 20x24x15cm gem. Statik
Betonsockel C20/25 20x24x15