



### Legende

-  Maßnahmengrenze
-  Entkusseln (Gehölzaufwuchs entf.)  
02.01. - 28.02.2025
-  Krautsaum mähen, Ostufer  
Mulchmahd 15.07. - 10.08.2025  
Mahd mit Beräumung  
15.07. - 10.08.2026 - 2028
-  Krautsaum mähen, Westufer  
Mulchmahd 15.07. - 10.08.2025  
Mahd mit Beräumung  
15.07. - 10.08.2026 - 2028
-  Kultur-/Pfleheieb  
01.10. - 10.11.2026
-  2021: Gehölzrand pflegen
-  Entkusseln, Pflegeweg auf 4m Breite  
02.01. - 28.02.2025
-  Pflegeieb Ufergehölz, beidseitig  
01.10. - 10.11.2026
-  Pflegeieb Ufergehölz, Westufer  
01.10. - 10.11.2026
-  Zuwegung
-  Fließgewässer/ Wasserfläche
-  Umgebrochenes Gehölz entfernen  
02.01. - 28.02.2025

### Detailkarte

71-L037-24-00  
S100 + S102 + S158 Kamenz bis Rammenau  
Unterhaltungspflege A/E 2025 - 2028  
Grünland- und Ufergehölzpflege

Vorhaben: S 102 - OU Kamenz Teil 3  
Maßnahmen-Nr.: E07, Teilfläche Nordwest

Anlage : 1  
Blatt-Nr.: 1a



Maßstab: 1 : 1.000

Die Herausgabe des Kartenmaterials erfolgt  
zweckgebunden für diese/n Angebotsaufforderung/Vertrag.

Datengrundlage: ATKIS, ALKIS, DOP - GeoSN, dl-de/by-2-0

Anschluss Blatt-Nr. 1b



### Legende

-  Maßnahmengrenze
-  Entkusseln (Gehölzaufwuchs entf.)  
02.01. - 28.02.2025
-  Krautsaum mähen, Ostufer  
Mulchmahd 15.07. - 10.08.2025  
Mahd mit Beräumung  
15.07. - 10.08.2026
-  Krautsaum mähen, Westufer  
Mulchmahd 15.07. - 10.08.2025  
Mahd mit Beräumung  
15.07. - 10.08.2026
-  Entkusseln, Pflegeweg auf 4m Breite  
02.01. - 28.02.2025
-  Pflegehieb Ufergehölz, Westufer  
01.10. -10.11.2026
-  Fließgewässer/ Wasserfläche

### Detailkarte

71-L037-24-00  
 S100 + S102 + S158 Kamenz bis Rammenau  
 Unterhaltungspflege A/E 2025 - 2028  
 Grünland- und Ufergehölzpflege

Vorhaben: S 102 - OU Kamenz Teil 3  
 Maßnahmen-Nr.: E07, Teilfläche Nordwest


Anlage : 1  
 Blatt-Nr.: 1b




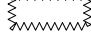

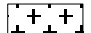






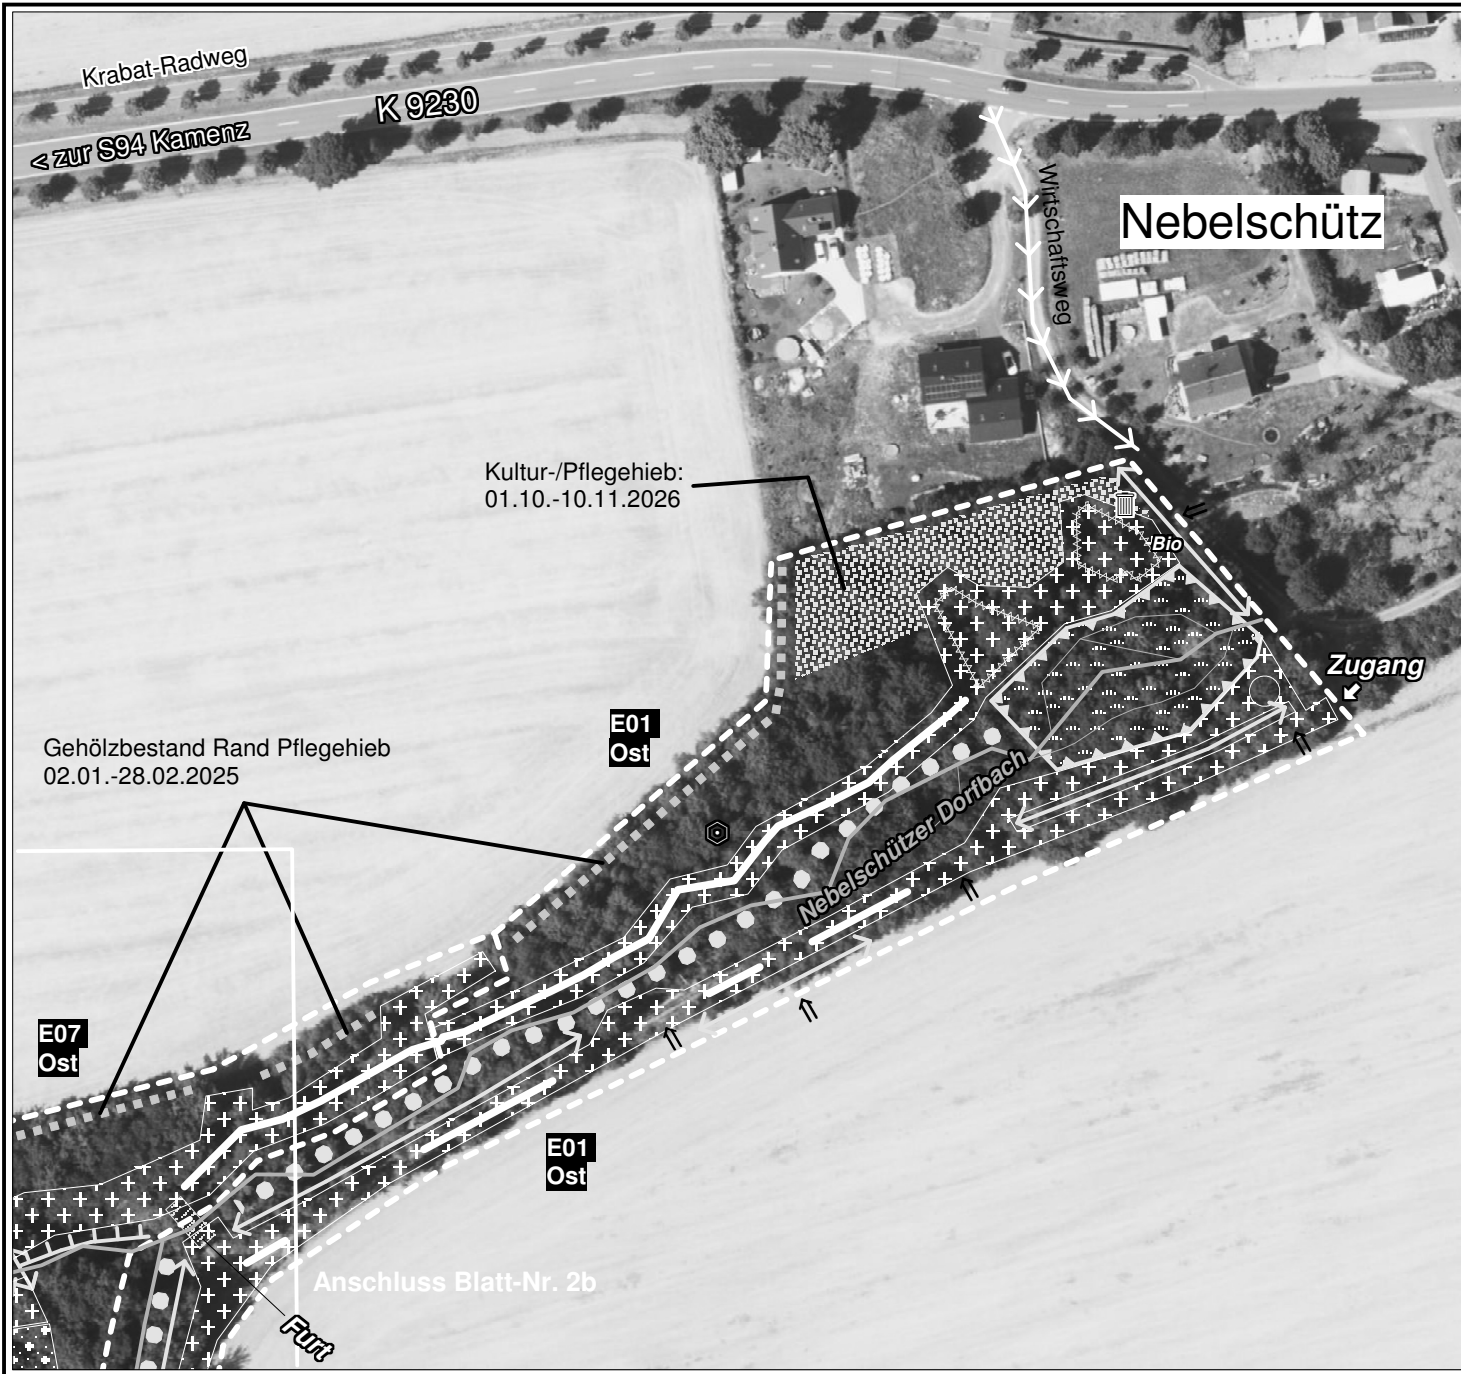



Maßstab: 1 : 1.500

Die Herausgabe des Kartenmaterials erfolgt  
 zweckgebunden für diese/n Angebotsauforderung/Vertrag.

Datengrundlage: ATKIS, ALKIS, DOP - GeoSN, dl-de/by-2-0



**Legende**


-  Maßnahmengrenze
-  Entkusseln (Gehölzaufwuchs entf.): 02.01.-28.02.2025
-  Kultur-/ Pflegehieb: 02.01.-28.02.2025  
Entnahme 90 v.H. des Bestandes
-  Krautsaum mähen  
2025: Mulchmähd 01.-20.07.  
2026-28: Mähd m. Abtransport d. Mähguts 15.07.-10.08
-  Nasswiese mähen  
2025: Mulchmähd 01.-20.07.  
2026-28: Mähd m. Abtransport d. Mähguts  
1.PG 15.07.-10.08. 2.PG: 15.09-10.10.
-  Gehölzrand pflegen:02.01.-28.02.2025
-  Entkusseln (Gehölzaufwuchs entfernen),  
Pflegetweg/Arbeitsgasse auf 4m Breite: 02.01.-28.02.2025
-  Pflegehieb Ufergehölz, beidseitig:02.01.-28.02.2025
-  Zuwegung
-  Fließgewässer/ Wasserfläche
-  Einzelgehölz verjüngen (Weide, 3- b. 6-stämmig)  
01.10.-10.11.2026
-  2028: Abfall aufnehmen, holzig
-  2028 Abfall aufnehmen
-  **Bio** 2028 Abfall aufnehmen. biologisch abbaubar

**Detailkarte**

71-L037-24-00  
 S100+S102+S158 Kamenz bis Rammenau  
 Unterhaltungspflege A/E 2025-2028  
 Grünland- und Ufergehölzpflege

Vorhaben: S 102 - OU Kamenz Teil 3  
 Maßnahmen-Nr.: E01 und E07, jew. Teilfläche Ost

Anlage : 1  
 Blatt-Nr.: 2a


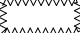
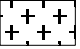








  
 Maßstab: 1 : 1.500

Die Herausgabe des Kartenmaterials erfolgt  
 zweckgebunden für diese/n Angebotsaufforderung/Vertrag.

Datengrundlage: ATKIS, ALKIS, DOP - GeoSN, dl-de/by-2-0



### Legende


-  Maßnahmengrenze
-  Entkusseln (Gehölzaufwuchs entf.)  
:02.01.-28.02.2025
-  Krautsaum mähen  
Mulchmähd :15.07.-10.08.2025  
2022-24: Mähd mit Abtransport des Mähguts: 15.07.-10.08.2026-28
-  Extensivgrünland mähen  
Mulchmähd: 15.07.-10.08.2025  
Mähd mit Abtransport des Mähguts: 15.07.-10.08.2026-28
-  Gehölzrand pflegen:02.01.-28.02.2025
-  Entkusseln (Gehölzaufwuchs entfernen), Pflegeweg/Arbeitsgasse auf 4m Breite: 02.01.-28.02.2025
-  Gehölzbestand Rand Pflegehieb: 02.01.-28.02.2025
-  Pflegehieb Ufergehölz, beidseitig: 02.01.-28.02.2025
-  Fließgewässer/ Wasserfläche
-  Umgebrochenes Gehölz entfernen: 02.01.-28.02.2025
-  Einzelgehölz verjüngen (Weide, 3- b. 6-st.): 01.10.-10.11.2026

### Detailkarte

71-L037-24-00  
 S100+S102+S158 Kamenz bis Rammenau  
 Unterhaltungspflege A/E 2025-2028  
 Grünland- und Ufergehölzpflege

Vorhaben: S 102 - OU Kamenz Teil 3  
 Maßnahmen-Nr.: E01 und E07, jew. Teilfläche Ost

Anlage : 1  
 Blatt-Nr.: 2b

  
 Maßstab: 1 : 1.500

Die Herausgabe des Kartenmaterials erfolgt zweckgebunden für diese/n Angebotsaufforderung/Vertrag.

Datengrundlage: ATKIS, ALKIS, DOP - GeoSN, dl-de/by-2-0




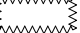

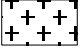






Anschluss  
Blatt-Nr. 2b

E01  
Ost

E01  
West

Durchlass freistellen:  
02.01.-28.02.2025

### Legende

-  Maßnahmengrenze
-  Entkusseln (Gehölaufwuchs entf.):  
02.01.-28.02.2025
-  Unerwünschten Aufwuchs entfernen  
anschließend Begrünung durch  
Mahdgutübertragung : 15.06.-10.07.2026
-  Krautsaum mähen  
2026-28: Mahd mit Abtransport des  
Mähguts 01.07.-20.07.
-  Extensivgrünland mähen  
2025: Mulchmahd 01.-20.07.  
2026-28: Mahd mit Abtransport des  
Mähguts 15.07.-10.08
-  Nasswiese mähen  
2026: 1. PG Mulchmahd 15.07.-10.08.  
2. PG Mahd mit Abtransport des  
Mähguts 15.09.-10.10.  
2027-28: Mahd mit Abtransport des  
Mähguts 15.07.-10.08.
-  Gehölzrand pflegen: 02.01.-28.02.2025
-  Pflegehieb Ufergehölz, beidseitig:  
02.01.-28.02.2025
-  Fließgewässer/ Wasserfläche
-  Abfall aufnehmen: 02.01.-28.02.2025

### Detailkarte

71-L037-24-00  
S100+S102+S158 Kamenz bis Rammenau  
Unterhaltungspflege A/E 2025-2028  
Grünland- und Ufergehölzpflege

Vorhaben: S 102 - OU Kamenz Teil 3  
Maßnahmen-Nr.: E01, Teilfläche West

Anlage : 1  
Blatt-Nr.: 3




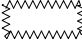



 
Maßstab: 1 : 1.500

Die Herausgabe des Kartenmaterials erfolgt  
zweckgebunden für diese/n Angebotsaufforderung/Vertrag.

Datengrundlage: ATKIS, ALKIS, DOP - GeoSN, dl-de/by-2-0



### Legende

-  Maßnahmengrenze
-  Entkusseln (Gehölzaufwuchs entf.)  
02.01. - 28.02.2025
-  Krautsaum mähen, Mulchmahd  
15.07. - 10.08.2025  
01.10. - 20.10.2026 - 2028
-  Wasserfläche
-  Gehölzbestand Rand pflegen  
02.01. - 28.02.2025
-  Zufahrt

### Detailkarte

71-L037-24-00  
 S100 + S102 + S158 Kamenz bis Rammenau  
 Unterhaltungspflege A/E 2025 - 2028  
 Grünland- und Ufergehölzpflege

Vorhaben: S 102 - OU Kamenz Teil 3  
 Maßnahmen-Nr.: E04

Anlage : 1  
 Blatt-Nr.: 4



Maßstab: 1 : 3.300


Die Herausgabe des Kartenmaterials erfolgt  
 zweckgebunden für diese/n Angebotsauforderung/Vertrag.

Datengrundlage: ATKIS, ALKIS, DOP - GeoSN, dl-de/by-2-0



### Legende

- Maßnahmengrenze
- Krautsaum mähen  
Mulchmahd 15.07. - 10.08.2025  
Mahd mit Beräumung  
15.07. - 10.08.2026 - 2028
- Zufahrt
- Wirtschafts-/ Feldweg
- Fließgewässer/ Wasserfläche
- Graben
- Zugang

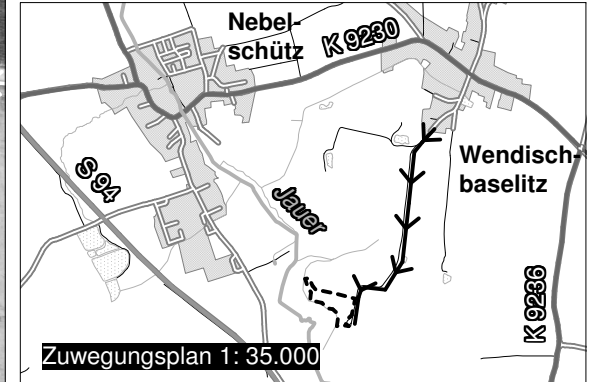

### Detailkarte

71-L037-24-00  
 S100 + S102 + S158 Kamenz bis Rammenau  
 Unterhaltungspflege A/E 2025 - 2028  
 Grünland- und Ufergehölzpflege

Vorhaben: S 102 - OU Kamenz Teil 3  
 Maßnahmen-Nr.: E02


Anlage : 1  
 Blatt-Nr.: 5




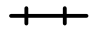

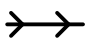

Maßstab: 1 : 2.200

Die Herausgabe des Kartenmaterials erfolgt  
 zweckgebunden für diese/n Angebotsaufforderung/Vertrag.

Datengrundlage: ATKIS, ALKIS, DOP - GeoSN, dl-de/by-2-0

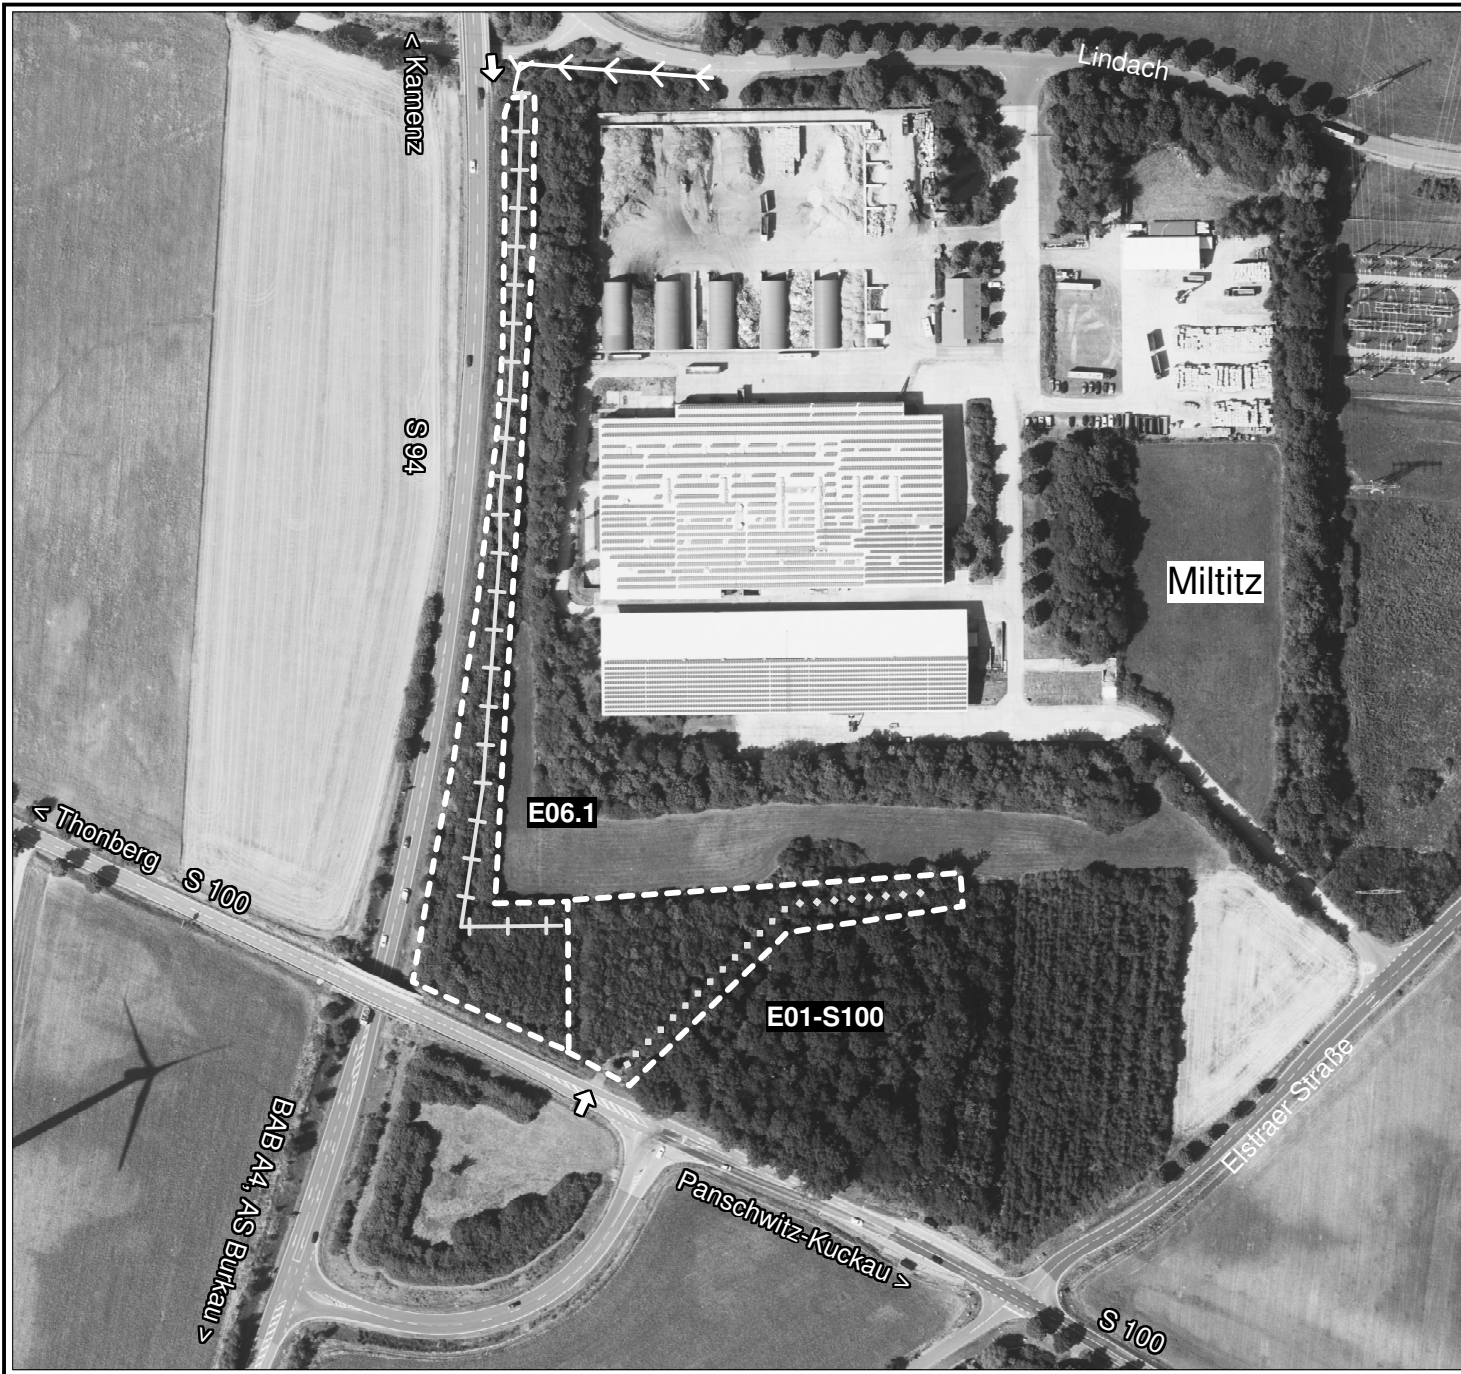

### Legende

-  Maßnahmengrenze, Kultur-/ Pflegehieb 02.01. - 28.02.2025
-  Schlehenwurzelbrut mulchen 02.01. - 28.02.2025  
Krautsaum mähen, Mahd mit Beräumung 01.07. - 20.07.2026 - 2028
-  Arbeitsgasse freistellen 02.01. - 28.02.2025  
Krautsaum mähen, Mahd mit Beräumung 01.07. - 20.07.2026 - 2028
-  Zuwegung mit Grabenüberfahrt vor dem Zugang
-  Zugang

### Detailkarte

71-L037-24-00  
S100 + S102 + S158 Kamenz bis Rammenau  
Unterhaltungspflege A/E 2025 - 2028  
Grünland- und Ufergehölzpflege

Vorhaben: S 100 - Radwegbau westlich und östlich Panschwitz-Kuckau  
Maßnahmen-Nr.: E01-S100

Vorhaben: S 102 - OU Kamenz Teil 3  
Maßnahmen-Nr.: E06.1

Anlage : 1  
Blatt-Nr.: 6



Maßstab: 1 : 3.000

Die Herausgabe des Kartenmaterials erfolgt zweckgebunden für diese/n Angebotsauforderung/Vertrag.




Datengrundlage: ATKIS, ALKIS, DOP - GeoSN, dl-de/by-2-0



Teilfläche Nord



### Legende

-  Maßnahmengrenze,  
15.07. - 10.08.2025 Mulchmahd  
Mahd mit Beräumung  
15.07. - 10.08.2026 - 2028
-  Fließgewässer
-  Einzelgehölz pflegen  
02.01. - 28.02.2025
- RRB** Regenrückhaltebecken

### Detailkarte

71-L037-24-00  
S100 + S102 + S158 Kamenz bis Rammenau  
Unterhaltungspflege A/E 2025 - 2028  
Grünland- und Ufergehölzpflege

Vorhaben: S 102 - Verlegung Elstra - BAB A 4  
Maßnahmen-Nr.: KM04

Anlage : 1  
Blatt-Nr.: 7




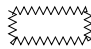




Maßstab: 1 : 4.200


Die Herausgabe des Kartenmaterials erfolgt  
zweckgebunden für diese/n Angebotsauforderung/Vertrag.

Datengrundlage: ATKIS, ALKIS, DOP - GeoSN, dl-de/by-2-0



**Legende**

-  Maßnahmengrenze,  
Mulchmahd 15.07. - 10.08.2025  
Mahd mit Beräumung  
15.07. - 10.08.2026 - 2028
-  Entkusseln (temporärem Kleingewässer)  
02.01. - 28.02.2025
-  Temporäres Kleingewässer, Mahd:  
Mahd mit Beräumung  
15.07. - 10.08.2025 / 2027
-  Kultur-/ Pflegehieb: 02.01.-28.02.2026
-  Zuwegung
-  Fließgewässer

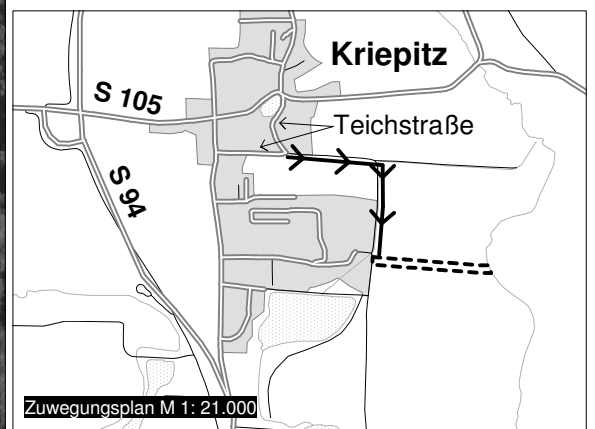


**Detailkarte**

71-L037-24-00  
S100 + S102 + S158 Kamenz bis Rammenau  
Unterhaltungspflege A/E 2025 - 2028  
Grünland- und Ufergehölzpflege

Vorhaben: S 102 - Verlegung Elstra - BAB A 4  
Maßnahmen-Nr.: KM06

Anlage : 1  
Blatt-Nr.: 8

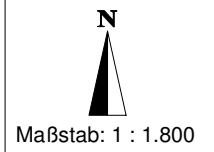
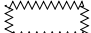

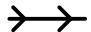



Die Herausgabe des Kartenmaterials erfolgt  
zweckgebunden für diese/n Angebotsaufforderung/Vertrag.

Datengrundlage: ATKIS, ALKIS, DOP - GeoSN, dl-de/by-2-0



**Legende**


-  Maßnahmengrenze
-  Maßnahme KM09:  
Entkusseln (Gehölzaufwuchs entf.)  
02.01. - 28.02.2025
-  Krautsaum mähen  
Mulchmahd 15.07. - 10.08.2025  
Mahd mit Beräumung  
15.07. - 10.08.2026 - 2028
-  Zuwegung
-  Fließgewässer

**Detailkarte**

71-L037-24-00  
 S100 + S102 + S158 Kamenitz bis Rammenau  
 Unterhaltungspflege A/E 2025 - 2028  
 Grünland- und Ufergehölzpflege

Vorhaben: S 102 - Verlegung Elstra - BAB A 4  
 Maßnahmen-Nr.: KM09

Anlage : 1  
 Blatt-Nr.: 9








N  
  
 Maßstab: 1 : 2.000


Die Herausgabe des Kartenmaterials erfolgt  
 zweckgebunden für diese/n Angebotsauforderung/Vertrag.

Datengrundlage: ATKIS, ALKIS, DOP - GeoSN, dl-de/by-2-0

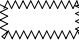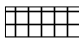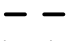

### Legende

-  Maßnahmengrenze KM10  
2025: Mulchmahd 01.-20.07.  
2026-28: Mahd m. Abtransport d. Mähguts 15.07.-10.08.
-  Maßnahme KM10, Mahd Grabenböschung:  
2025: Mulchmahd 01.-20.07. 2027: Mulchmahd 10.-30.09.
-  Maßnahme KM11:  
Entkusseln (Gehölzaufwuchs entf.):02.01.-28.02.2025
-  Krautsaum mähen KM11  
2025: Mulchmahd 01.-20.07.  
2026-28: Mahd m. Abtransport d. Mähguts 01.07.-20.07.
-  Maßnahmengrenze KM11
-  Zuwegung
-  Fließgewässer

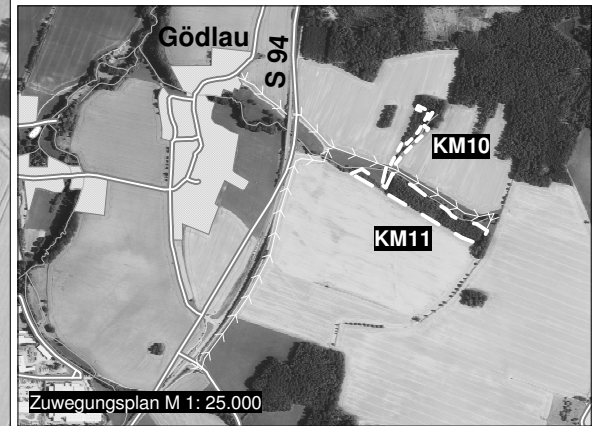


### Detailkarte

71-L037-24-00  
S100+S102+S158 Kamenz bis Rammenau  
Unterhaltungspflege A/E 2025-2028  
Grünland- und Ufergehölzpflege

Vorhaben: S 102 - Verlegung Elstra - BAB A 4  
Maßnahmen-Nr.: KM10 und KM 11

Anlage : 1  
Blatt-Nr.: 10

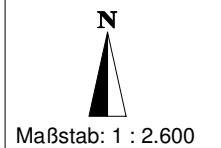
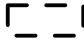



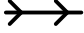
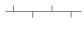




Die Herausgabe des Kartenmaterials erfolgt  
zweckgebunden für diese/n Angebotsaufforderung/Vertrag.

Datengrundlage: ATKIS, ALKIS, DOP - GeoSN, dl-de/by-2-0



**Legende**

-  Maßnahmengrenze 6A
-  Maßnahmengrenze 4V
-  Maßnahme 4V, Nasswiese Mahd:  
2025: Mulchmahd 01.-20.07.  
2026-28: Mahd m. Abtransport d. Mähguts  
1.PG 10.-30.07. 2.PG 10.-30.09
-  Maßnahme 4V, (Halb-)Trockenrasen Mahd:  
2025: Mulchmahd 01.-20.07.  
2026-28: Mahd mit Abtransport des  
Mähguts 10.-30.07.
-  Greifvogelstange entfernen: 10.-30.04.2026
-  Zuwegung
-  Graben
-  Maßnahme 6A:  
Erziehungs-/ Aufbauschnitt durchführen  
02.01.-28.02.2026;
-  Maßnahme 4V:  
Grenzmarkierung herstellen (Pfahl)  
10.-30.04.2026

**Detailkarte**

71-L037-24-00  
S100+S102+S158 Kamenz bis Rammenau  
Unterhaltungspflege A/E 2025-2028  
Grünland- und Ufergehölzpflege

Vorhaben: S 158 - Erneuerung Böschung in  
Rammenau  
Maßnahme-Nr.: 4V und 6A

Anlage : 1  
Blatt-Nr.: 11




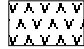






Maßstab: 1 : 1.200

Die Herausgabe des Kartenmaterials erfolgt  
zweckgebunden für diese/n Angebotsaufforderung/Vertrag.

Datengrundlage: ATKIS, ALKIS, DOP - GeoSN, dl-de/by-2-0

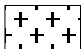

### Legende

-  Maßnahmengrenze
-  Maßnahme 7.2A, Mahd Grabenböschung  
2025, 2027: Mulchmahd 01.-20.07.
-  Maßnahme 7.1A, Mahd Nasswiese  
2025: Mulchmahd 01.-20.07.  
2026-28: Mahd m. Abtransport d. Mähguts  
1.PG 10.-30.07. 2.PG 10.-30.09.
-  Maßnahme 7.2A, Mahd Feuchtgrünland  
2025: Mulchmahd 01.-20.07.  
2026-28: Mahd m. Abtransport d. Mähguts  
1.PG 10.-30.07. 2.PG 10.-30.09.
-  Maßnahme 7.3A, Mahd Krautsaum  
2025: Mulchmahd 01.-20.07.  
2026-28: Mahd mit Abtransport des  
Mähguts 10.-30.07.
-  Maßnahme 7.3A, Mahd Extensivgrünland  
2025: Mulchmahd 01.-20.07.  
2026-28: Mahd mit Abtransport des  
Mähguts 10.-30.07.
-  Maßnahme 7.4A,  
Gehölzbestand verjüngen Salix 02.01.-28.02.2026
-  Zufahrt
-  Maßnahme 5A,  
Erziehungs-/ Aufbauschritt durchführen  
02.01.-28.02.2026

### Detailkarte

71-L037-24-00  
S100+S102+S158 Kamenz bis Rammenau  
Unterhaltungspflege A/E 2025-2028  
Grünland- und Ufergehölzpflege

Vorhaben: S 158 - Erneuerung Böschung in  
Rammenau  
Maßnahme-Nr.: 5A, 7.1A, 7.2A, 7.3A, 7.4A


Anlage : 1  
Blatt-Nr.: 12



Maßstab: 1 : 800

Die Herausgabe des Kartenmaterials erfolgt  
zweckgebunden für diese/n Angebotsaufforderung/Vertrag.

Datengrundlage: ATKIS, ALKIS, DOP - GeoSN, dl-de/by-2-0

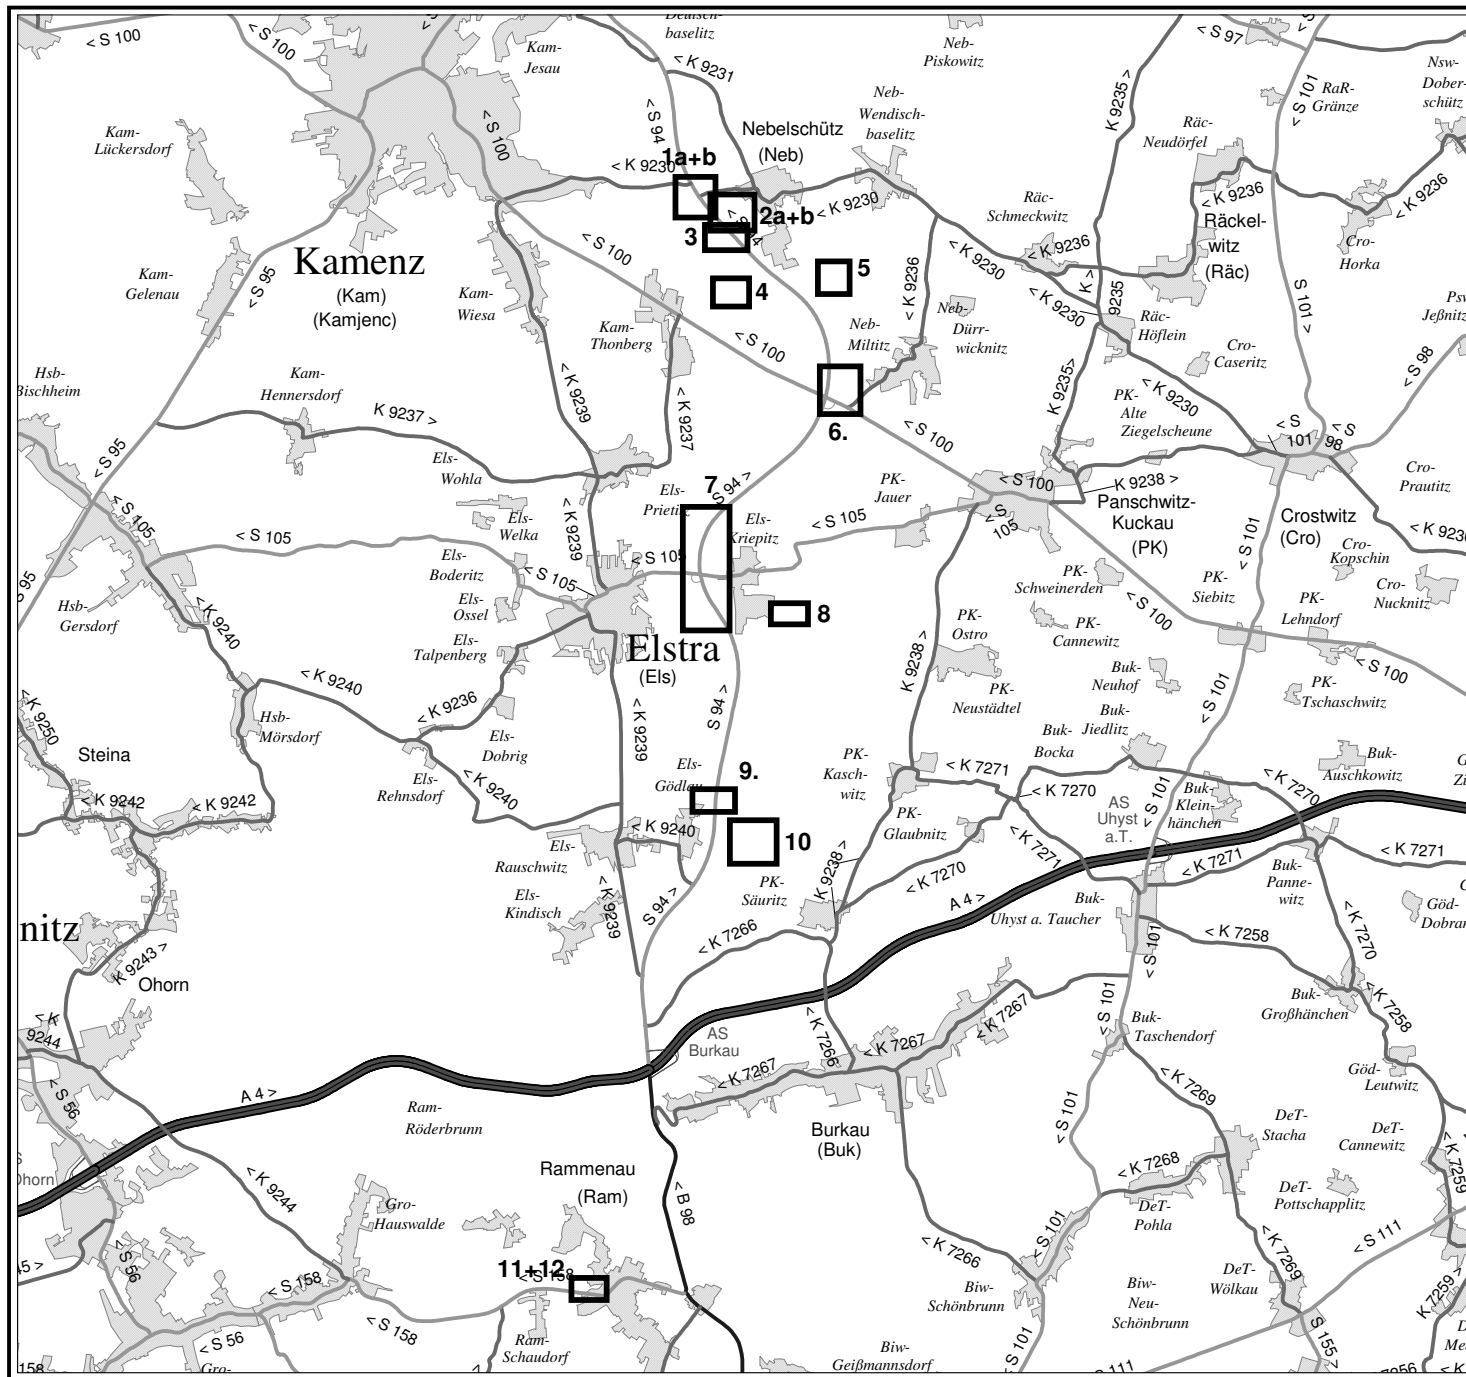

### Legende

 Detailkarte mit Blattnummer

Kartenverzeichnis:

- 1a: Maßnahme E07, Teilfläche Nordwest
- 1b: Maßnahme E07, Teilflächen Nordwest
- 2a: Maßnahmen E01 und E07, jew. Teilfläche Ost
- 2b: Maßnahmen E01 und E07, jew. Teilfläche Ost
- 3 : Maßnahme E01, Teilfläche West
- 4 : Maßnahme E04
- 5 : Maßnahme E02
- 6 : Maßnahmen E06.1 und E01-S100
- 7 : Maßnahme KM04
- 8 : Maßnahme KM06
- 9 : Maßnahme KM09
- 10: Maßnahmen KM10 und KM11
- 11: Maßnahmen 4V und 6A
- 12: Maßnahmen 5A, 7.1A bis 7.4A

### Übersichtskarte

71-L037-24-00  
 S100+S102+S158 Kamenz bis Rammenau  
 Unterhaltungspflege A/E 2025 - 2028  
 Grünland- und Ufergehölzpflege

Vorhaben: S 100 - Radweganbau westlich und östlich Panschwitz-Kuckau  
 Maßnahmen-Nr.: E01-S100

Vorhaben: S 102 - OU Kamenz Teil 3  
 Maßnahmen-Nr.: E01, E02, E04, E06.1, E07

Vorhaben: S 102 - Verlegung Elstra - BAB A 4  
 Maßnahmen-Nr.: KM04, KM06, KM09, KM10, KM11

Vorhaben: S 158 - Erneuerung Böschung in Rammenau (Projis 004126)  
 Maßnahmen-Nr.: 4V, 5A, 6A, 7.1A, 7.2A, 7.3A, 7.4A

Anlage : Ü  
 Blatt-Nr.: 1



Maßstab: 1 : 85.000

Die Herausgabe des Kartenmaterials erfolgt zweckgebunden für diese Angebotsaufforderung / Vertrag / Übergabe

Datengrundlage: ATKIS, ALKIS, DOP - GeoSN, dl-de/by-2-0