


[illegible]

Unstimmigkeiten sind vor der Bauausführung mit dem Architekten (Bauleitung) zu klären.  
Dieser Plan gilt nur in Verbindung mit den statischen Konstruktionsplänen und sämtlichen Detailplänen des Architekten und der Fachingenieure.

Zur Verifizierung des Planes können Anbindemaße der Fenster und Türen bzw. nicht vermaßte Elemente oder Bereiche aus dem Plan abgegriffen werden.

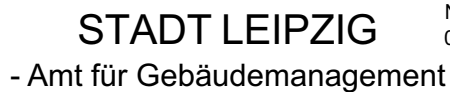

NEUES RATHAUS  
04092 LEIPZIG

Modernisierung Doppelgrundschulstandort  
Neubau Mehrzweckgebäude  
Löbauer Straße 46 / Volksgartenstraße 16  
04347 Leipzig

Stadt Leipzig  
Amt für Gebäudemanagement  
Prager Straße 118-136  
04317 Leipzig

Tel.: 0341/123-7432  
Fax.: 0341/123-7431


## Fachplan

**Vorabzug**

## 5 - Ausführungsplanung

Blattnr.:	A-5.11
-----------	--------

gezeichnet:	Datum:	Format:	Maßstab:
	01.08.2024	1189x297	1:100

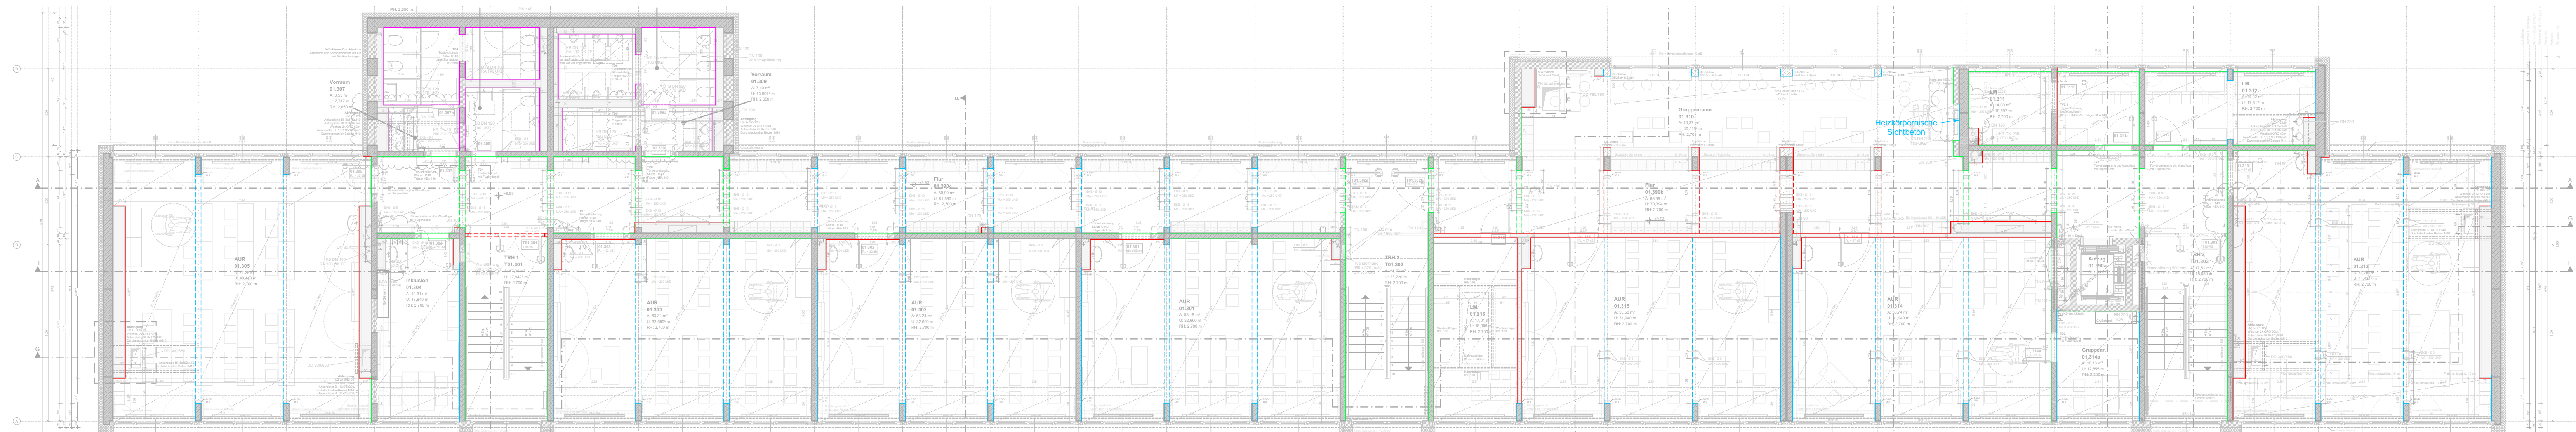

### 3. OG

\_\_\_\_\_ Sichtbeton

## Kalkzementputz

\_\_\_\_\_ Gipsputz

\_\_\_\_\_ Trockenbau

---

 Fliesen