



- 1**
- 15mm Fliesen
  - 75mm Heizestrich
  - 30/32mm Verlegeplatte 035
  - EPS 100 035 DEO
  - 30mm Nassstreichschüttung
  - 5mm 1-lg. bitum. Abdichtung
  - 30cm Bodenplatte C30/37 WU
  - 100mm Perimeterdämmung Styrodur 3035CS
  - 10cm Sauberkeitsschicht
  - 50cm Gründungspolster
- 1a**
- 15mm Fliesen
  - 75mm Heizestrich
  - 30/32mm Verlegeplatte 035
  - EPS 100 035 DEO
  - 30mm Nassstreichschüttung
  - 5mm 1-lg. bitum. Abdichtung
  - 20 cm Stahlbetondecke nach Statik
- 2**
- 15mm Fliesen
  - 75mm Heizestrich
  - 30/32mm Verlegeplatte 035
  - EPS 100 035 DEO
  - 30mm Nassstreichschüttung
  - 5mm 1-lg. bitum. Abdichtung
  - 20mm EPS 100 035 DEO
  - 1-lg. PE Folie
- 3**
- 50 mm Kies 16/32
  - FPO Kunststoffabdichtungsbahn
  - EPS Gefälledämmplatte 035
  - EPS 035 Grunddämmplatte DAA
  - 1 Lg. bitum. Dampfsperre
  - 25cmSTB-Decke C25/30
- 4**
- 15mm Fliesen
  - 75mm Heizestrich
  - 30/32mm Verlegeplatte 035
  - EPS 100 035 DEO
  - 30mm Nassstreichschüttung
  - EPS 035 Grunddämmplatte DAA
  - 5mm 1-lg. bitum. Abdichtung
  - 40cm Bodenplatte C30/37 WU
  - 100mm Perimeterdämmung Styrodur 5000CS
  - 2 lagige PE Folie
  - 10cm Sauberkeitsschicht
  - 50cm Gründungspolster
- 5**
- 50 mm Kies 16/32
  - FPO Kunststoffabdichtungsbahn
  - EPS Gefälledämmplatte 035
  - EPS 035 Grunddämmplatte DAA
  - 1 Lg. bitum. Dampfsperre
  - 22cmSTB-Decke C25/30

Schnitt A-A 1:50

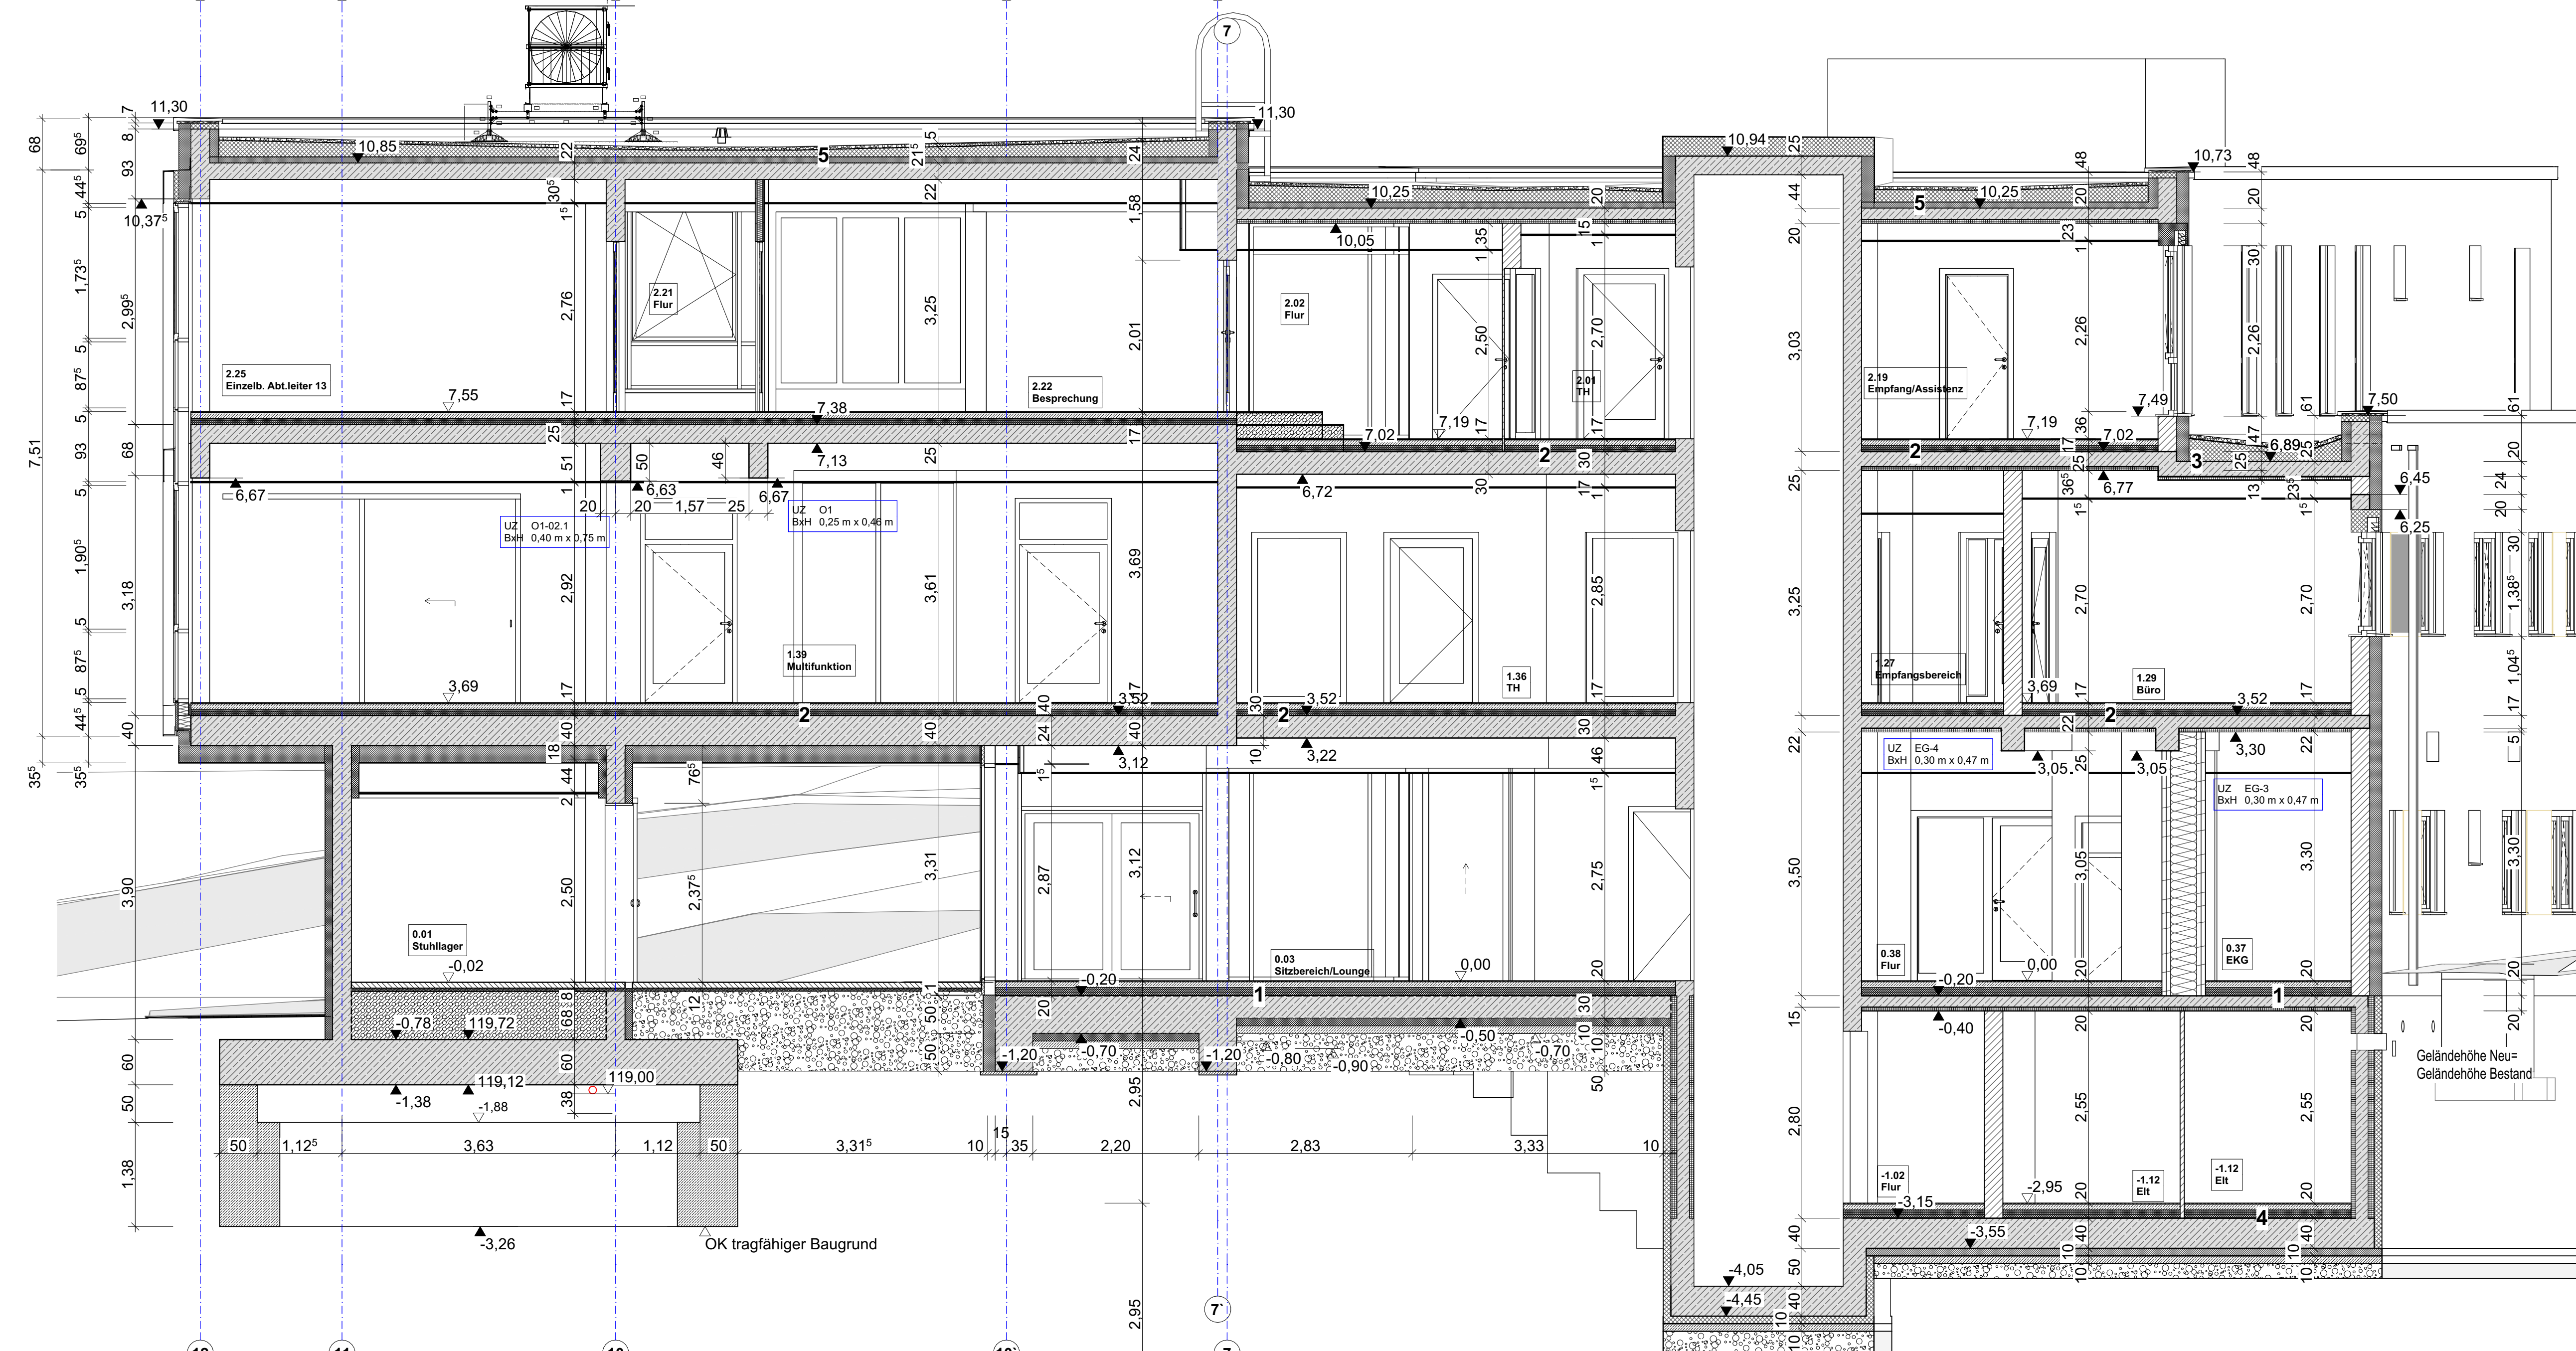


Schnitt C-C

1:50

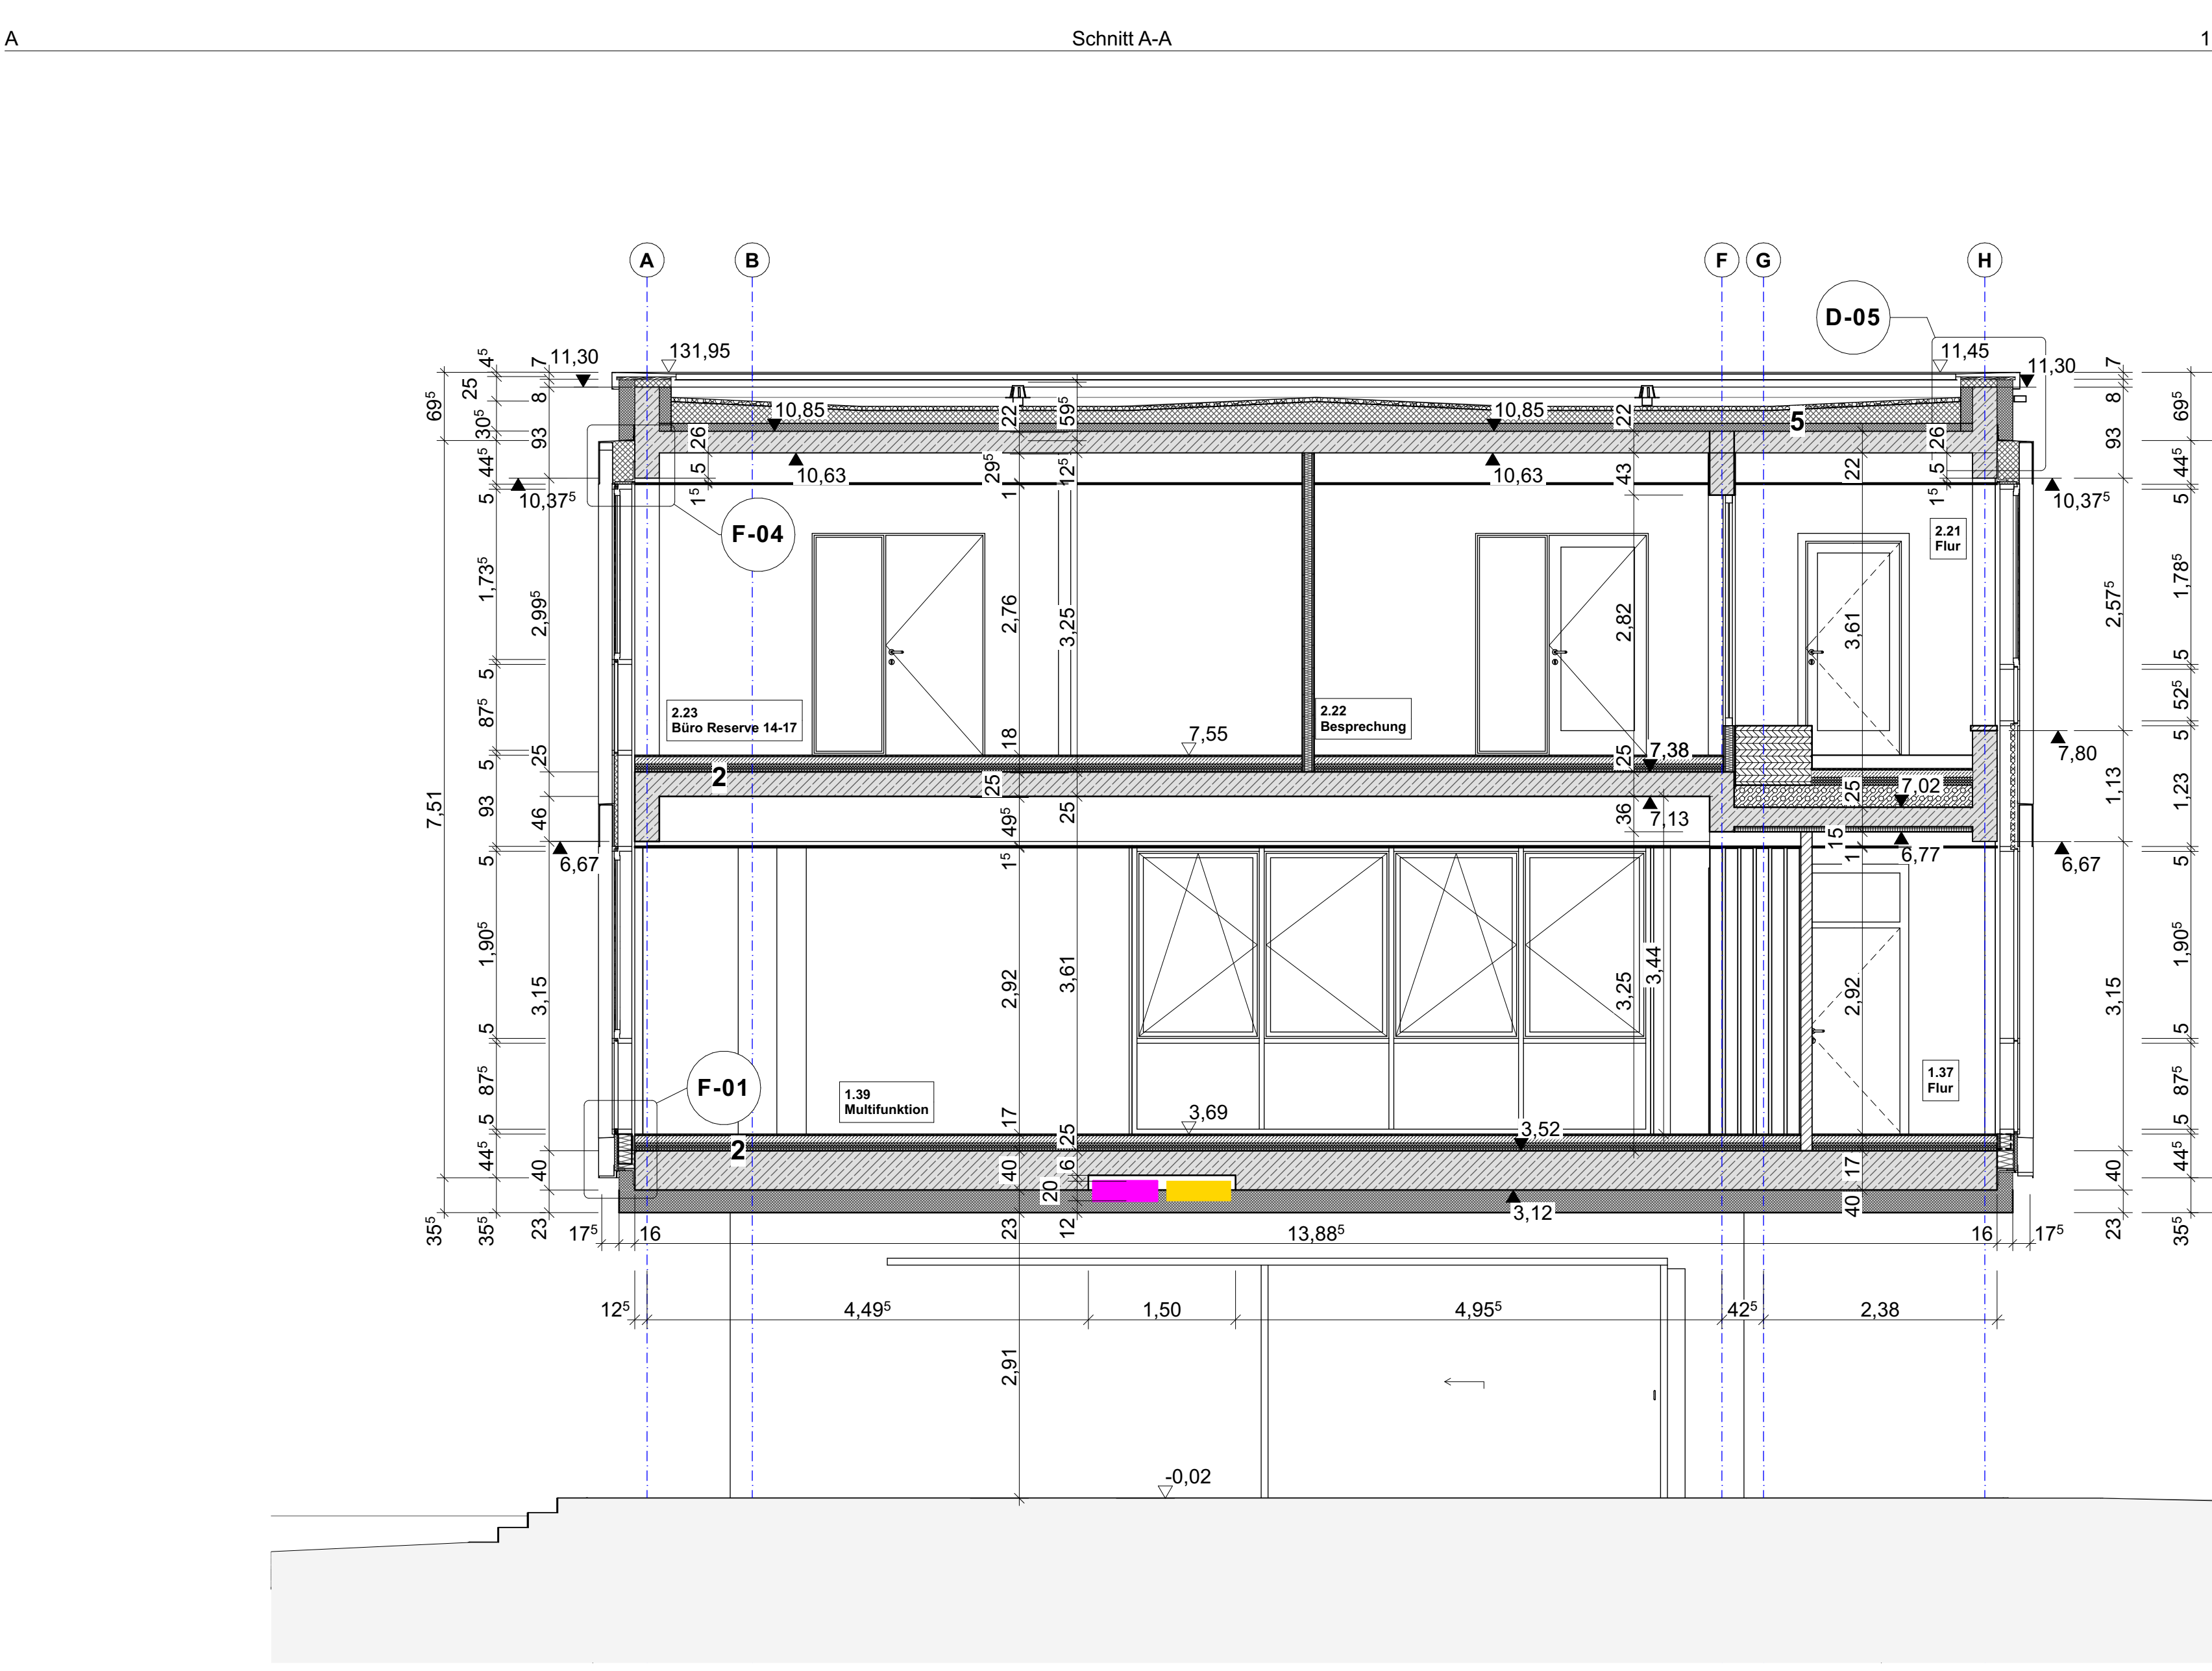

Schnitt B-B 1:50

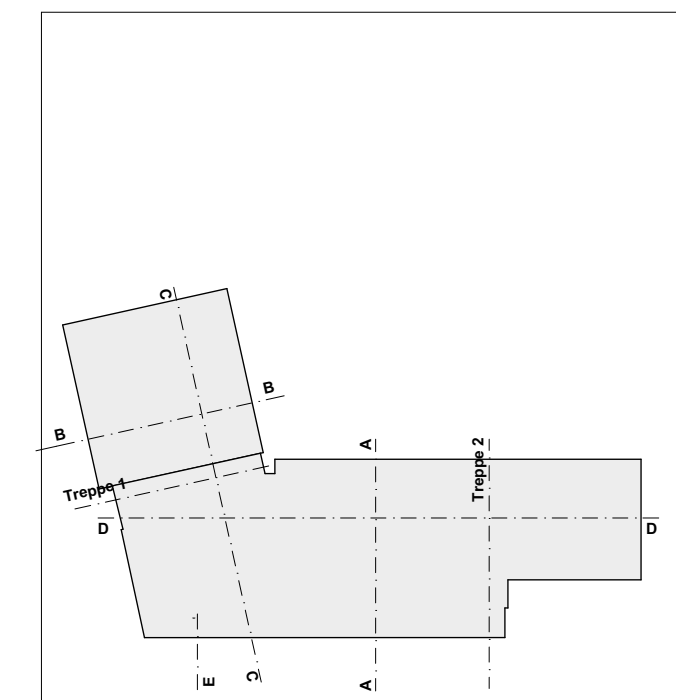

Höhenbezug:  
+7.00 OKFB=120.50 üB. DHN82

Index	Änderungen/Ergänzungen	Datum	gezeichnet
a	Aufarbeiten, FB Aufbau	26.07.24	J.Richter

PROJEKT:  
**Neubau eines Mehrzweckgebäudes**  
Göltzter Straße 4 und 6  
02957 Krauschwitz  
Flurstück: 268/2 und 269  
Gemarkung: Krauschwitz Flur 6

BAUHERR:  
Tristan Mühl  
Gemeinde Krauschwitz  
Geschwister-Scholl-Straße 100  
02957 Krauschwitz i.d.O.L.

PLANSTUFE:  
**bauplanconcept**  
ingenieure gmbh

Dipl.-Ing. Architekt Oliver Thomas

ENTWURFSVERFASSER

PLANSTUFE:  
**Ausführungsplanung**

PLAN:  
**Schnitt A-A; B-B, C-C.**

MASSSTAB: 1:50, 1:1  
ERSTELLT: 19.11.2024

BLATTGRÖÖE: 1189mmx841mm  
PLAN-NR: 2022-073\_5\_ARC\_10c

BEARBEITER: J. Richter

Bauteil	Expositivklassen					Feuchthalteklasse	Beton EN 206	Betondeckung in mm, Verlegemaß C <sub>v</sub>
	XC	XD	XS	XF	XA			
Streifenfundamente	2	-	-	-	1	WA	C25/30	35
Bodenplatte Kellergeschoss oben/unten	2	-	-	-	1	WF	C30/37 WU	25/35
Bodenplatte Stuhlflager, Erdgeschoss	2	-	-	-	1	WF	C25/30	35
Stützen	1	-	-	-	-	WO	25/30	25
Stahlbetonwände UG	2	-	-	-	1	WO	C25/30 WU	25
Stahlbetonwände EG-2.OG	1	-	-	-	-	WO	C25/30	25
Stahlbetonstützen Kubus	1	-	-	-	-	WO	C30/37	25
Unterzüge Kubus	1	-	-	-	-	WO	C30/37	25
Decke KG, EG, OG	1	-	-	-	-	WO	C25/30	25
Decke 2.OG (oben/unten)	3	-	-	-	-	WO	C25/30	35/25
Decke 2.OG Kubus (oben/unten)	3	-	-	-	-	WO	C30/37	35/25