



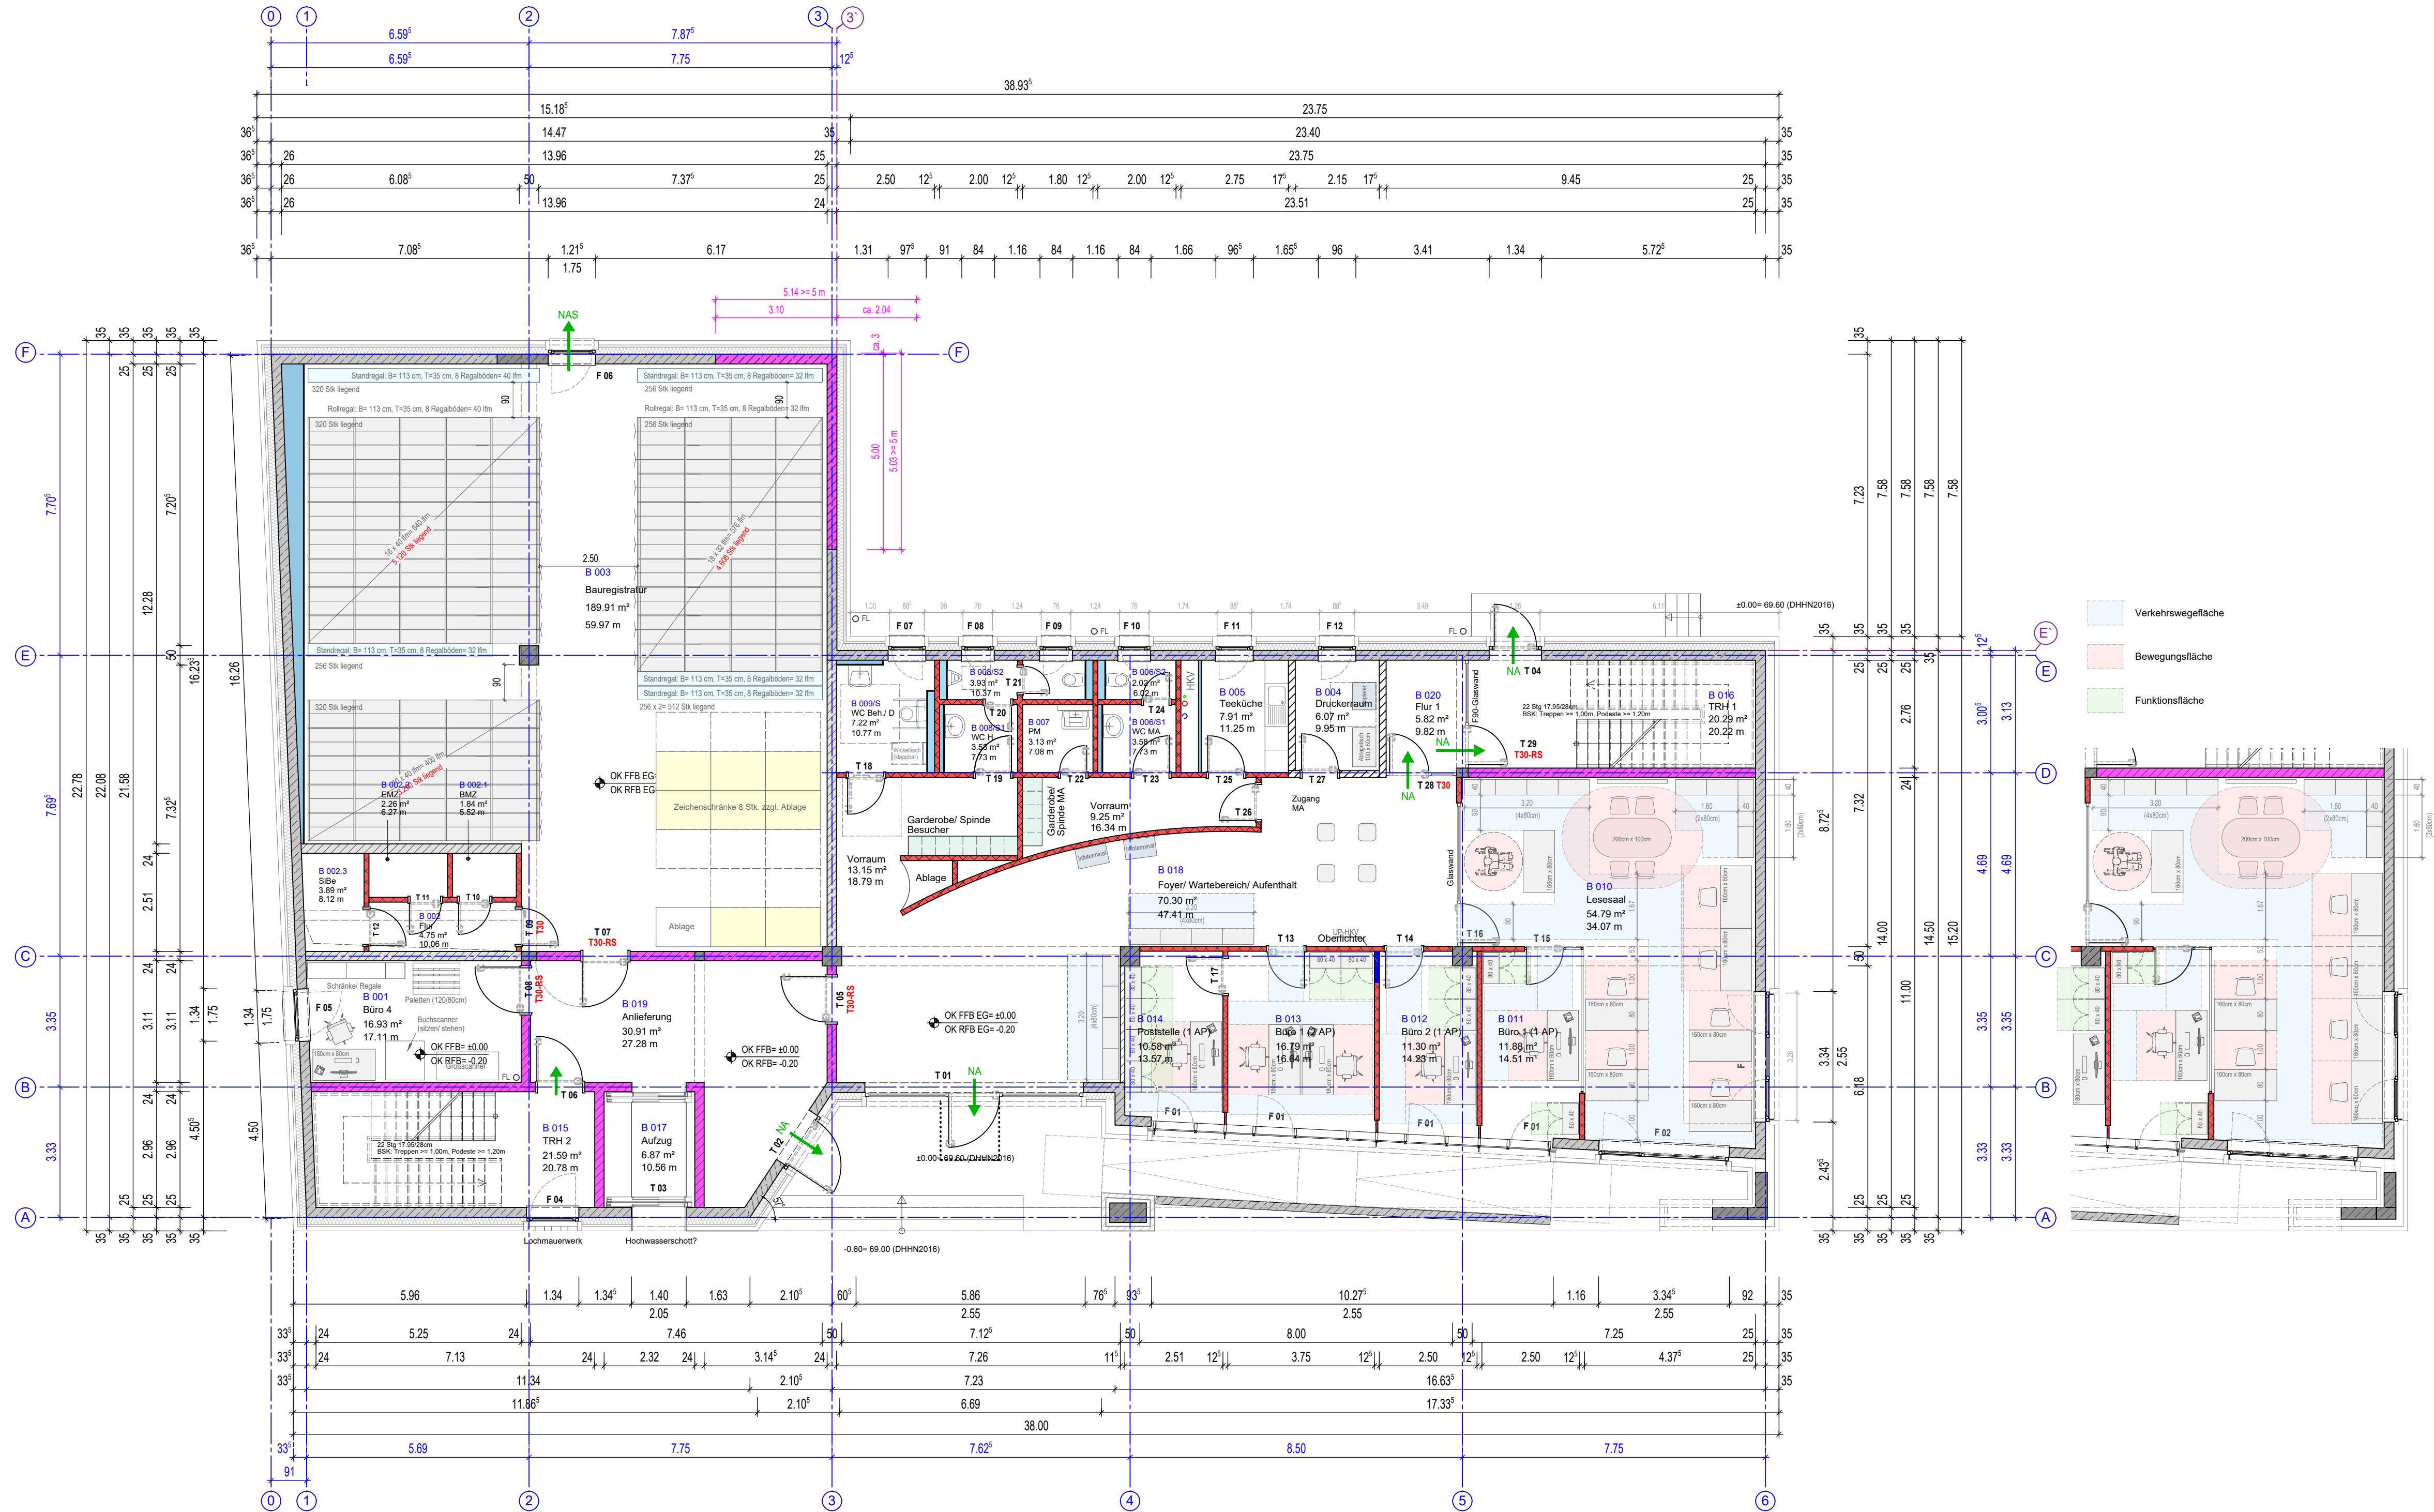

OK FFB $\pm 0.00 \pm 69.60\text{m ü. NHN}$ (Höhenbezug: DHHN2016)
OK Gelände $-0.60 \pm 69.00\text{m ü. NHN}$ (Höhenbezug: DHHN2016)
Lagebezug: GK 42/83 Höhenbezug: DHHN2016
Lagestatus: LS150 Höhenstatus: 170

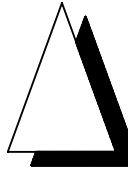

Landkreis Wittenberg - Kreisarchiv

A-DET-M-01



AUSFÜHRUNGSPLANUNG

Objekt:	Unterschrift Architekt:	
Neubau Kreisarchiv Landkreis Wittenberg Kurfürstenring 31 06886 Lutherstadt Wittenberg		
Bauherr:	Genehmigung Bauherr:	
Landkreis Wittenberg Breitscheidstraße 3 06886 Lutherstadt Wittenberg		
Planinhalt: Grundriss Erdgeschoss - Detail Möbelierung	Bearb.	
	Gez.	Krüger
	Datum	23.08.2024
	Maßstab	1:100
	Blattgröße	420/841 (H/B)

Büro für Architektur & Tragwerksplanung
Tilo Feldmann

Käpserstraße 12d
39261 Zerbst/Anhalt
ing-feldmann@t-online.de

Tel.: 03923/ 2250
Fax: 03923/ 777 95
www.ing-feldmann.de

Dateiname:
1320-A5A-DET-M-01.dwg/pdf

Plan - Nr.:
1320-A5A-DET-M-01