
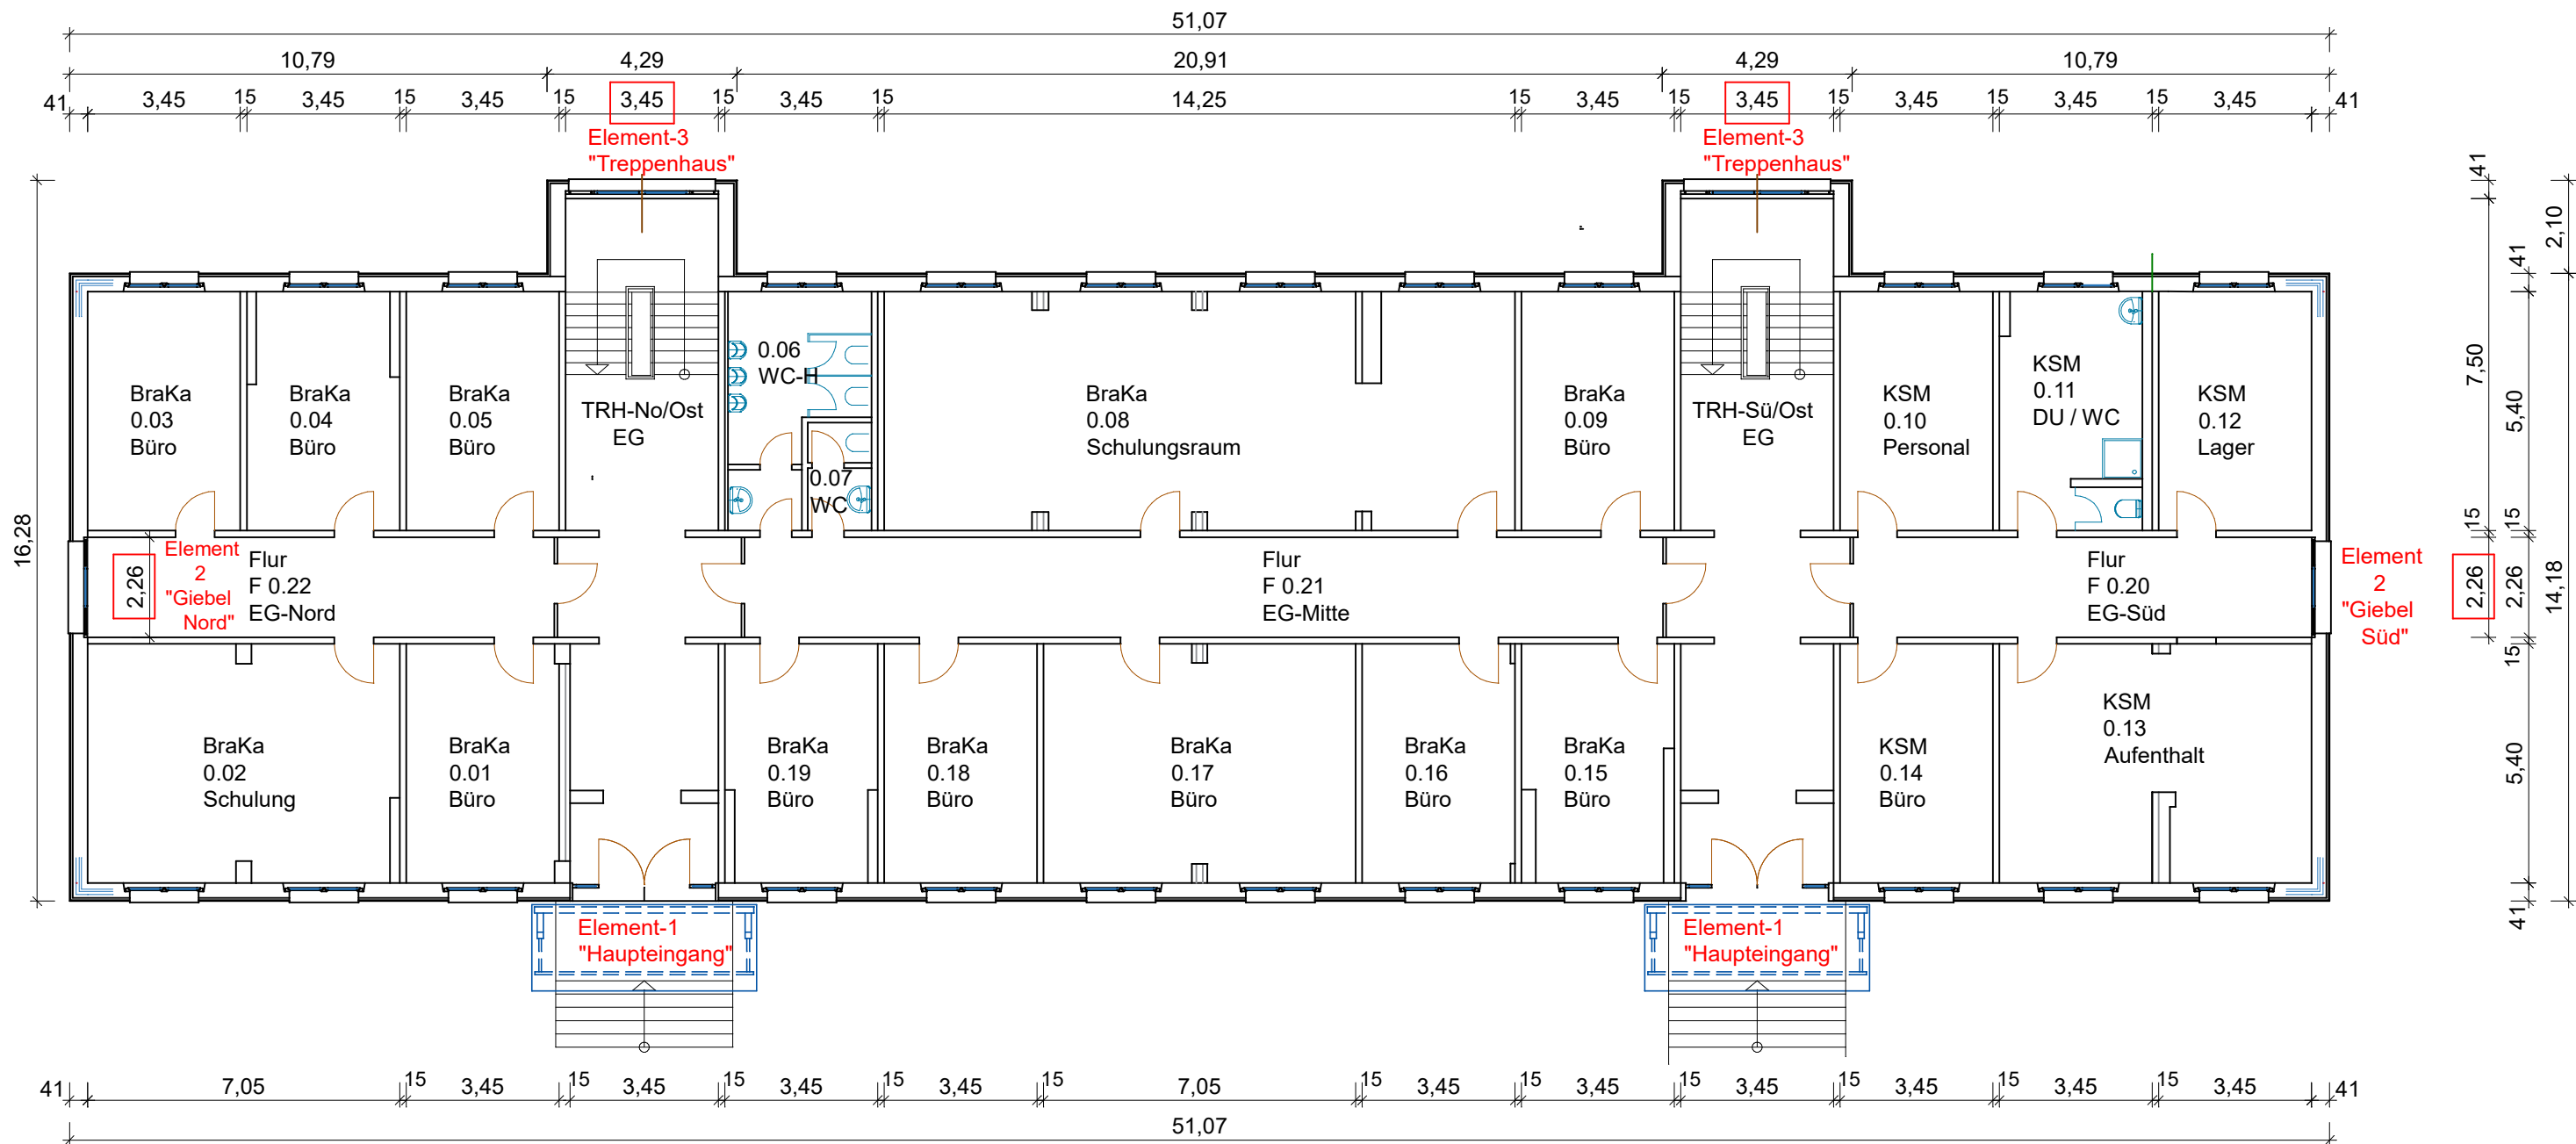


Wohnheim d. SBBS Sonneberg
96515 Sonneberg , Max-Planck-Str. 49

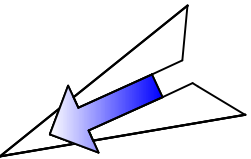

Grundriss Erdgeschoss - Skizze, nicht maßstäblich
August 2024