

Q:\290\290-353\UP5-6_Ausführungsp-L\Wcad\03_3D-Bearbeitung\03_C\W3D\BA_2025_Tankstelle bis Kulkwitz\290-353-LS-KN-BA2025.dwg


Achse:
Achse TWL_BA_2025 Mai

Höhenplan:
TWL_TA1

Station:
-0+195.000 - 0+010.000

DHHN 110.50

Schachtbezeichnung	
--------------------	--	--	

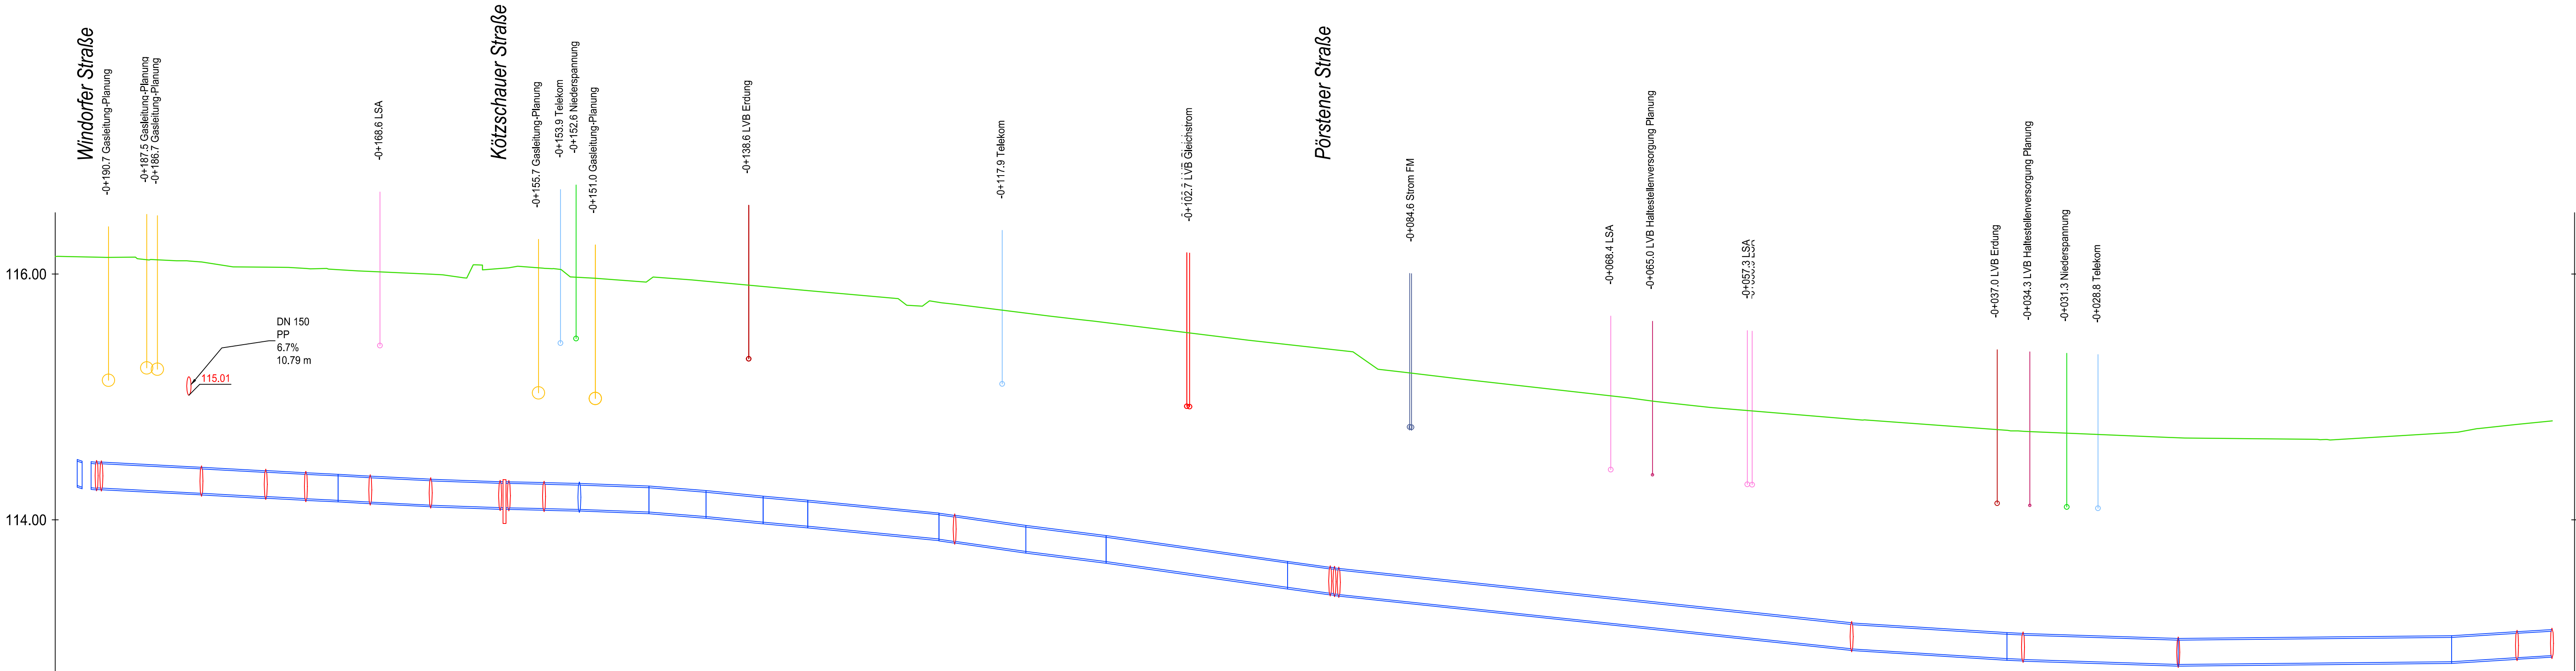

- Anmerkungen:
- Die Höhenlage der Versorgungsleitungen von Dritten basieren auf gängigen Annahmen.
 - In den Längsschnitten sind folgende Leitungen nicht enthalten:
 - bestehende Straßenentwässerung
 - als unbekannt eingestufte Anschlussleitungen

Leipziger

Wasserwerke

Kommunale Wasserwerke Leipzig GmbH

Sanierung MWL und Auswechslung TWL

Dieskaustraße BA 2025, Leipzig

- AUSFÜHRUNGSPLANUNG -

Teilabschnitt 1

Längsschnitt TWL Dieskaustraße zwischen Bauanfang und Windorfer Str.

Projekt Nr.: 290-353

Maßstab: 1:25/250

Datum: 28.06.2024

Blatt Nr.: A 2.6a

bearbeitet: Wiechert/Rudolf

gezeichnet: Zoller

geprüft: Fischer

C:\290\290-353\LP5-C_Ausfuehrungspl-LV\cad\03_3D-Bearbeitung\03_Civil3D\BA 2025_Tankstelle bis Kulkwitzer\290-353-LS-KN-BA2025.dwg

Achse:
Achse - TWL BA 2025 Windorfer Str


Höhenplan:
TWL_TA1_Windorfer Str.

Station:
-0+010.000 - 0+069.734

DHHN 110.00

▼

Schachtbezeichnung													
Haltungslänge	[m]	0.55	4.45	0.54	7.9	59.74					5.48	2.44	
Nennweite		PEHD 225 x 13,4 - SDR17											
vorh. Geländehöhe	[m]		116.14		116.07					113.77		113.70	
Rohrsohle	[m]		114.20	114.19	114.18	114.17	114.16	114.15	114.14	111.91	111.91	111.87	
Station	[m]	-6.09	-4.99	-0.54	0.00	-1.79				-61.53	-67.01	-69.45	

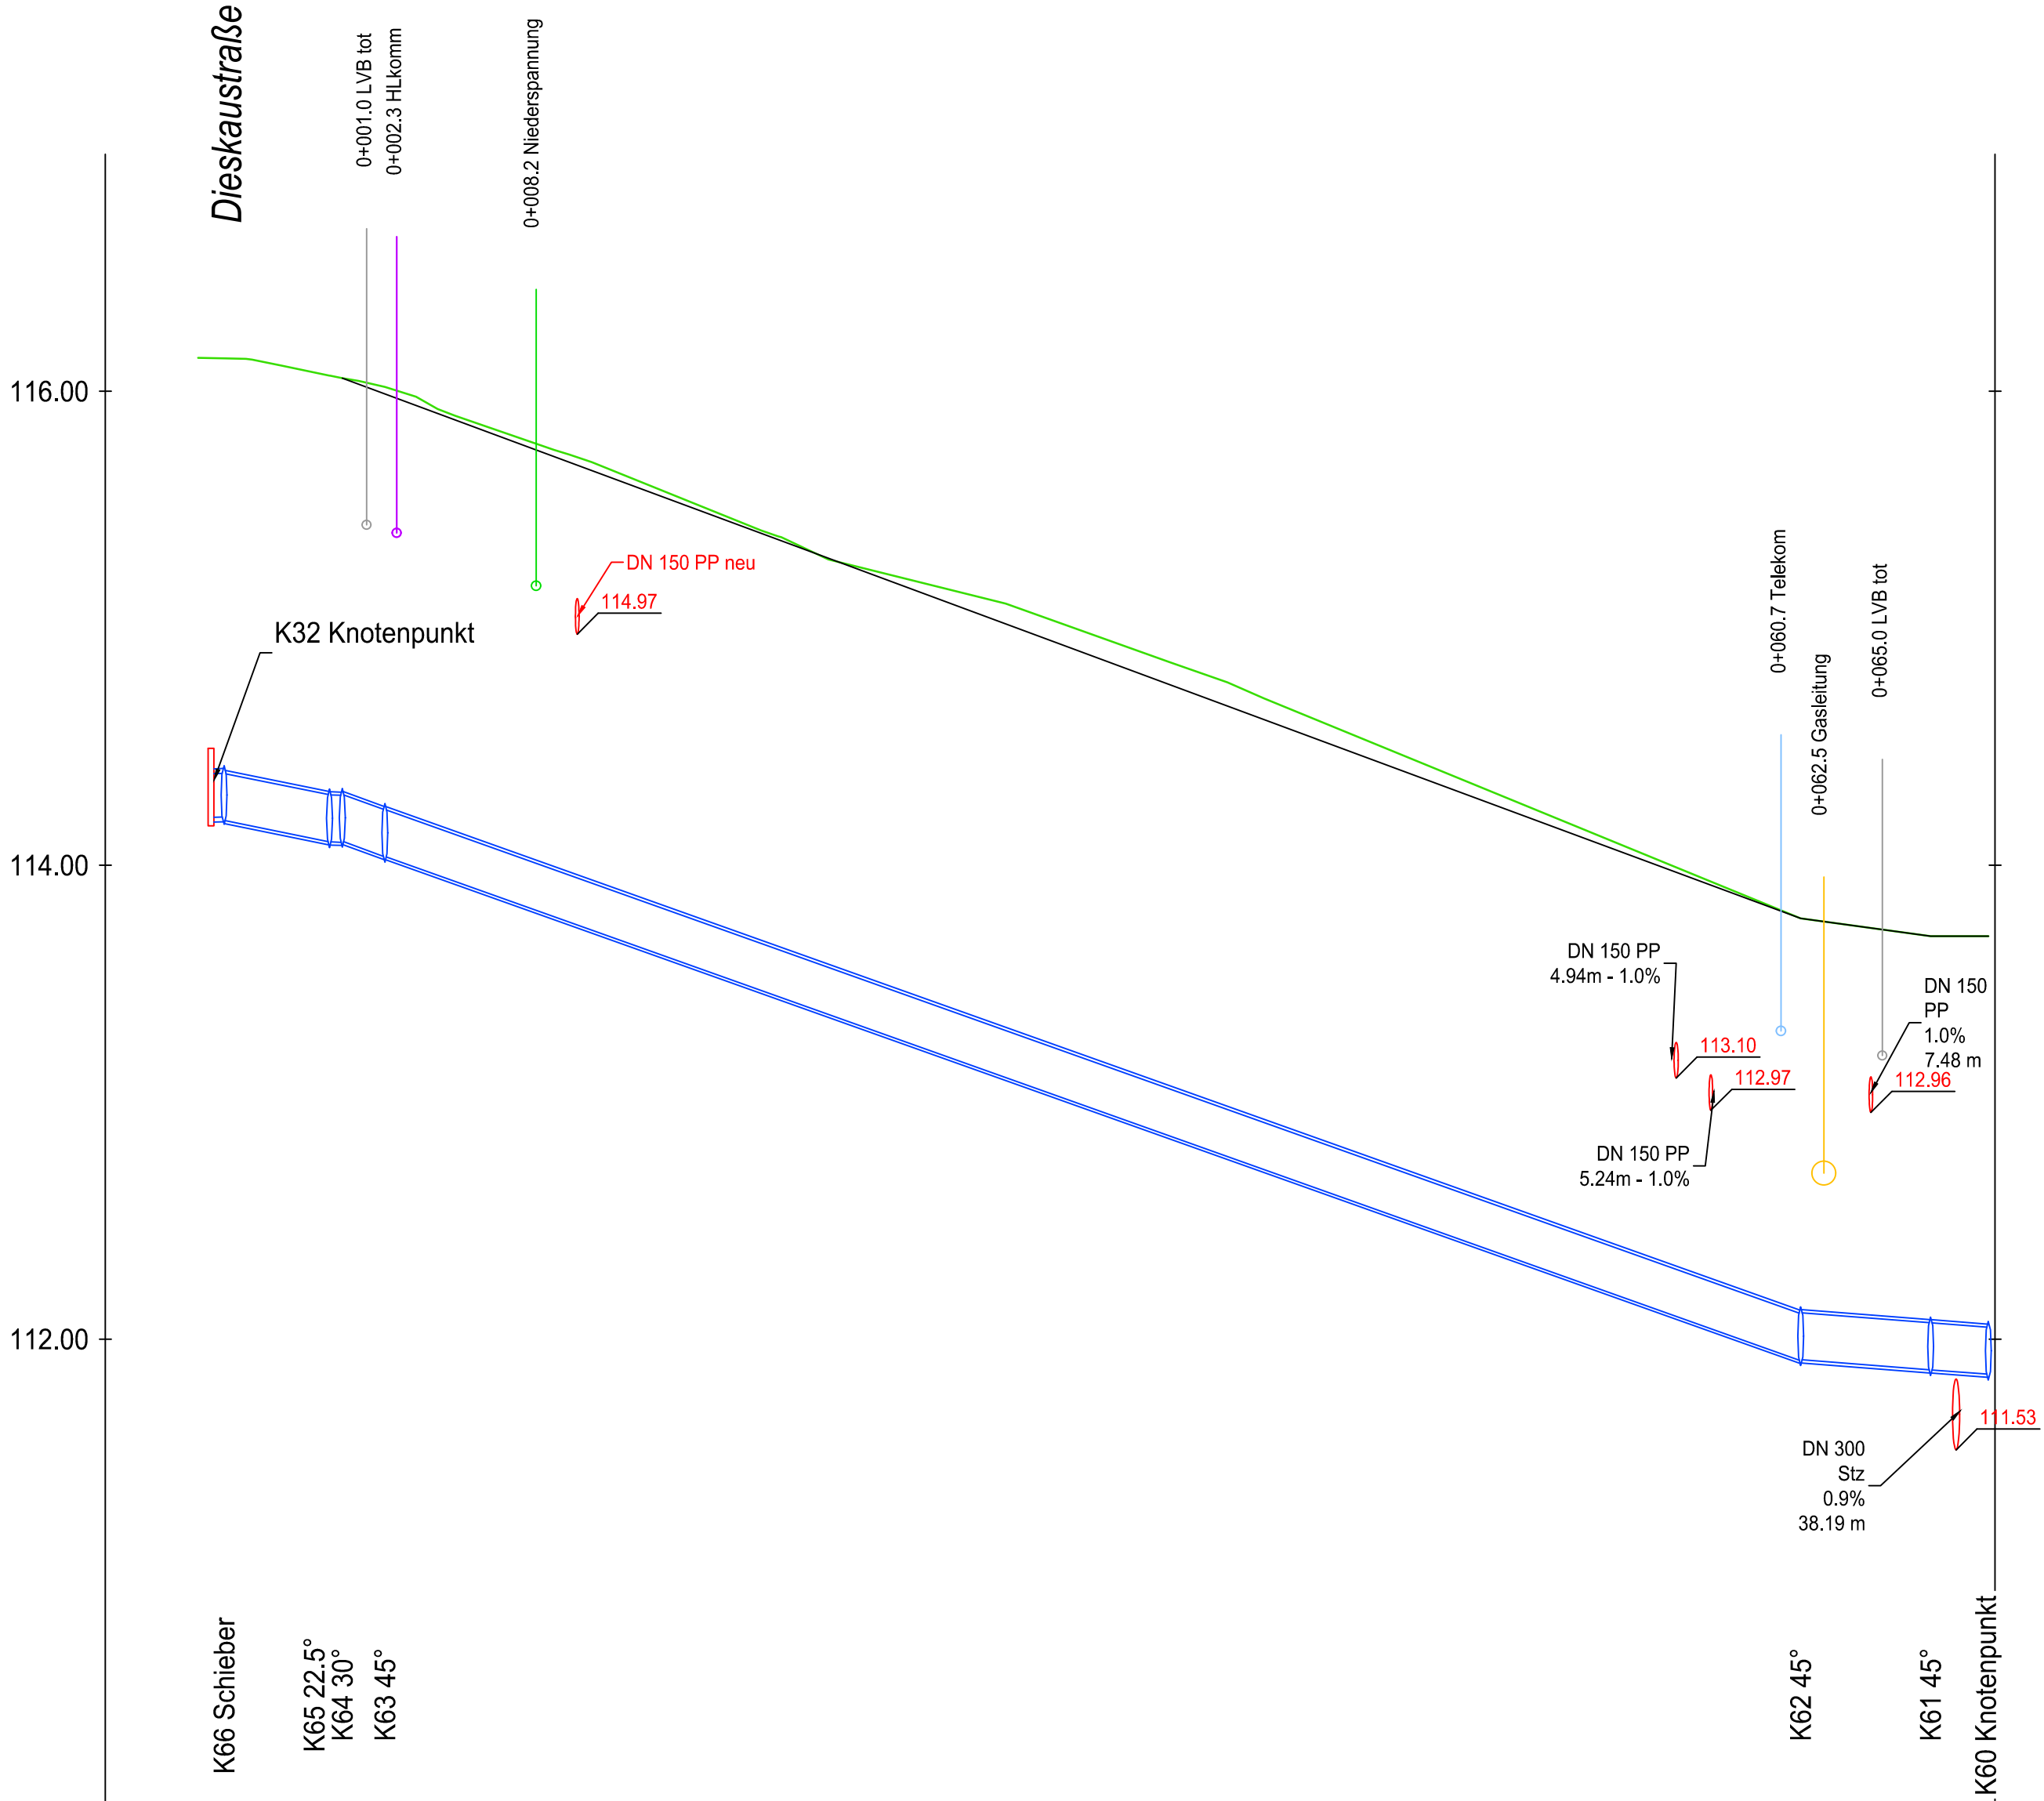

- Anmerkungen:
- Die Höhenlage der Versorgungsleitungen von Dritten basieren auf gängigen Annahmen.
 - In den Längsschnitten sind folgende Leitungen nicht enthalten:
 - bestehende Straßenentwässerung
 - als unbekannt eingestufte Anschlussleitungen

 **Kommunale Wasserwerke Leipzig GmbH**

**Sanierung MWL und Auswechslung TWL
Dieskaustraße BA 2025, Leipzig**
- AUSFÜHRUNGSPLANUNG -

Teilabschnitt 1
Längsschnitt TWL Windorfer Straße

Projekt Nr.:	290-353	Maßstab:	1:25/250	Datum:	28.06.2024	Blatt Nr.:	
bearbeitet:	Wiechert/Rudolf	gezeichnet:	Zoller	geprüft:	Fischer	A 2.7	