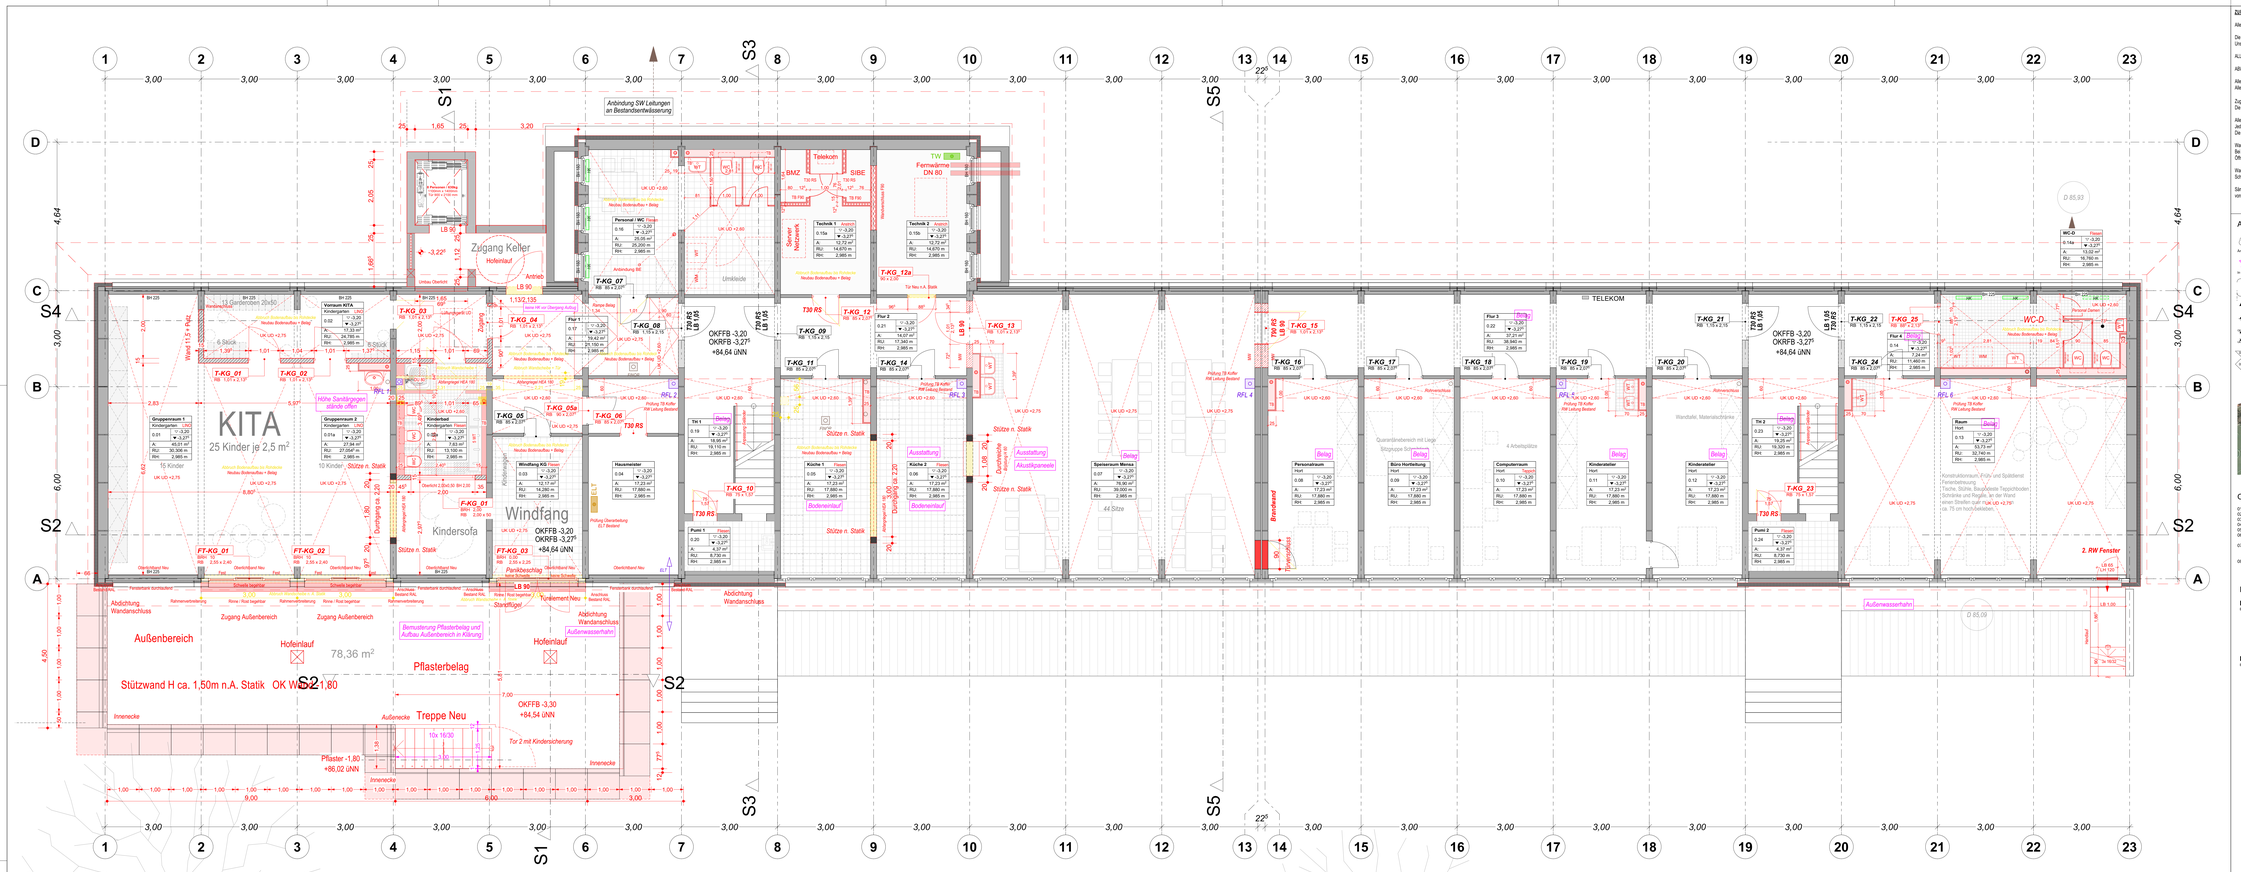

Kellergeschoss						
	0.01	5 NUF	Bildung, Unt...	Gruppenraum 1	45,01	2,985	30,306
	0.01a	5 NUF	Bildung, Unt...	Gruppenraum 2	27,94	2,985	27,054[5]
	0.02	5 NUF	Bildung, Unt...	Vorraum KITA	17,33	2,985	24,785
	0.02a	5 NUF	Bildung, Unt...	Kinderbad	7,63	2,985	13,100
	0.03	9 VF	Verkehrsfläche	Windfang KG	12,17	2,985	14,280
	0.04	9 VF	Verkehrsfläche	Hausmeister	17,23	2,985	17,880
	0.05	5 NUF	Bildung, Unt...	Küche 1	17,23	2,985	17,880
	0.06	5 NUF	Bildung, Unt...	Küche 2	17,23	2,985	17,880
	0.07	5 NUF	Bildung, Unt...	Speiseraum Mensa	76,90	2,985	39,000
	0.08	5 NUF	Bildung, Unt...	Personalraum	17,23	2,985	17,880
	0.09	5 NUF	Bildung, Unt...	Büro Hortleitung	17,23	2,985	17,880
	0.10	5 NUF	Bildung, Unt...	Computerraum	17,23	2,985	17,880
	0.11	5 NUF	Bildung, Unt...	Kinderatelier	17,23	2,985	17,880
	0.12	5 NUF	Bildung, Unt...	Kinderatelier	17,23	2,985	17,880
	0.13	5 NUF	Bildung, Unt...	Raum	53,73	2,985	32,740
	0.14	9 VF	Verkehrsfläche	Flur 4	7,24	2,985	11,460
	0.14a	9 VF	Verkehrsfläche	WC-D	13,02	2,985	16,760
	0.15a	8 TF	Technikfläche	Technik 1	12,72	2,985	25,700
	0.15b	8 TF	Technikfläche	Technik 2	12,72	2,985	14,670
	0.16	8 TF	Technikfläche	Personal / WC	25,05	2,985	25,200
	0.17	9 VF	Verkehrsfläche	Flur 1	19,42	2,985	21,150
	0.19	9 VF	Verkehrsfläche	TH 1	18,95	2,985	19,110
	0.20	7 NUF	Sonstige Nu...	Pumi 1	4,37	2,985	8,730
	0.21	9 VF	Verkehrsfläche	Flur 2	14,07	2,985	17,340
	0.22	9 VF	Verkehrsfläche	Flur 3	37,21	2,985	38,940
	0.23	9 VF	Verkehrsfläche	TH 2	19,25	2,985	19,320
	0.24	7 NUF	Sonstige Nu...	Pumi 2	4,37	2,985	8,730
					566,94 m²		551,415[5]

ZUR BEACHTUNG:

Alle Rechte der Publikation, des Copyright und der Vervielfältigung liegen beim Architekten.

Die Architekturpläne sind nur in Verbindung mit den Plänen der einzelnen Fachplaner gültig.
Unstimmigkeiten zwischen den Architekten- und den Fachplanerpläne sind vor Ausführung mit der Projektleitung abzustimmen.

ALLE MASSE SIND ÖRTLICH/SINNVOLL/CHECKEN/ANPASSEN!

ABWEICHUNGEN ODER UNSTIMMIGKEITEN SIND VOR AUSFÜHRUNG MIT DEM ARCHITEKTEN UND DEM ZUSTÄNDIGEN BAULEITER MIEZUSTIMMEN !

Alle Angaben zu Türhöhen gelten das Maß von OK FFB bis UK Rohdurcz an.
Alle Angaben zu Brüstungshöhen beziehen sich ebenfalls auf OK FFB.

Zugehörige Zeichnungen sind die Schnitt- und Bewehrungspläne des Statikbüros und die Zeichnungen der Fachplaner.
Die hier dargestellten Einbauten, Durchbrüche und Leitungen sind nur zur Information.

Alle Maße sind eigenverantwortlich am Bau zu prüfen.
Jede Abweichung und Unstimmigkeit ist vor Ausführung mit der Bauüberwachung abzuklären.
Die Bemaßungen der Brüstungshöhen, der Tür- und Fensteröffnungen sind Rohbaumaße und beziehen sich auf OK RFB.

Wand- und Deckendurchbrüche im Stahl- und Spannbeton sind nur zur Information!
Die Unstimmigkeiten zwischen Schal-, Bewehrungs- und Architekturplänen gelten die Angaben der Schal- und Bewehrungspläne als verbindlich.
Öffnungsmaße sind Formalia.

Wandschlitze/ie Dn 150 im Mauerwerk und bis DN 200 im Stahlbeton können per Kernbohrung vor Ort gemäß Planvorgabe hergestellt werden!
Schalungsnemmen sind gemäß Schlaplan herzustellen und vor Beginn der Bewehrungsarbeiten von der örtlichen Bauüberwachung abnehmen zu lassen.

Sämtliche Belastungen an den Spannbetondecken dürfen nur mit einem bauaufsichtlich zugelassenen Dübelsystem erfolgen! Die Bohrungen dürfen nur im Raster von Bohrschablonen plaziert werden, die vom Hersteller der Deckenelemente , dem Statiker und der Bauleitung freigegeben werden!

Abkürzungen

Änderung gemäß Index

In Überarbeitung


Schraffuren / Symbole

Bestand
Abbruch
Neubau, unbeweglich
Neubau, beweglich
Stahlbetonfertigteil
Stahlbetonfertigteil (FTB)
Mauerwerk (MW)
Stahlbeton (STB)
Gipskarton (GK)
Gipsmörtel
Putz / Mörtel
Holzwerkstoff
Dachdeckungsfläche
Glas
Holzdecke
Lichtöffnung/Luft (OK)
Lichtöffnung/Luft (UK)
Dachdeckungsfläche (DD)
