INGENIEURBÜRO SCHLENDER & HEISER

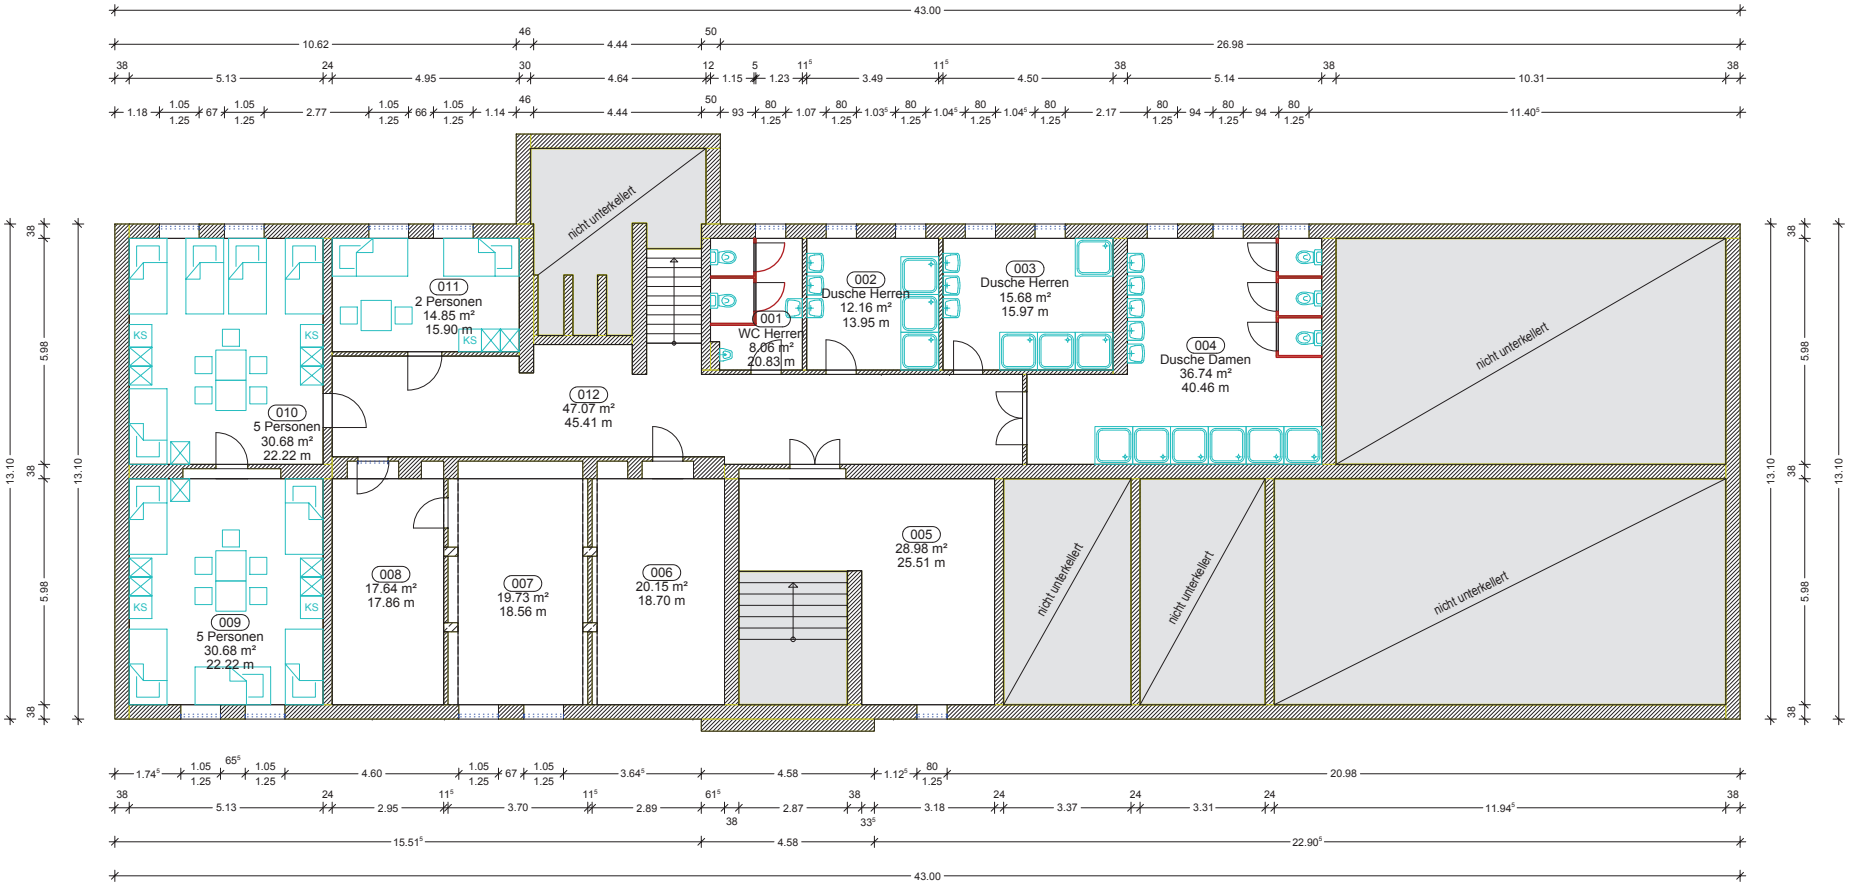

23.10.2015 1 : 200 Kellergeschoss KG Möblierung

INGENIEURBÜRO SCHLENDER & HEISER

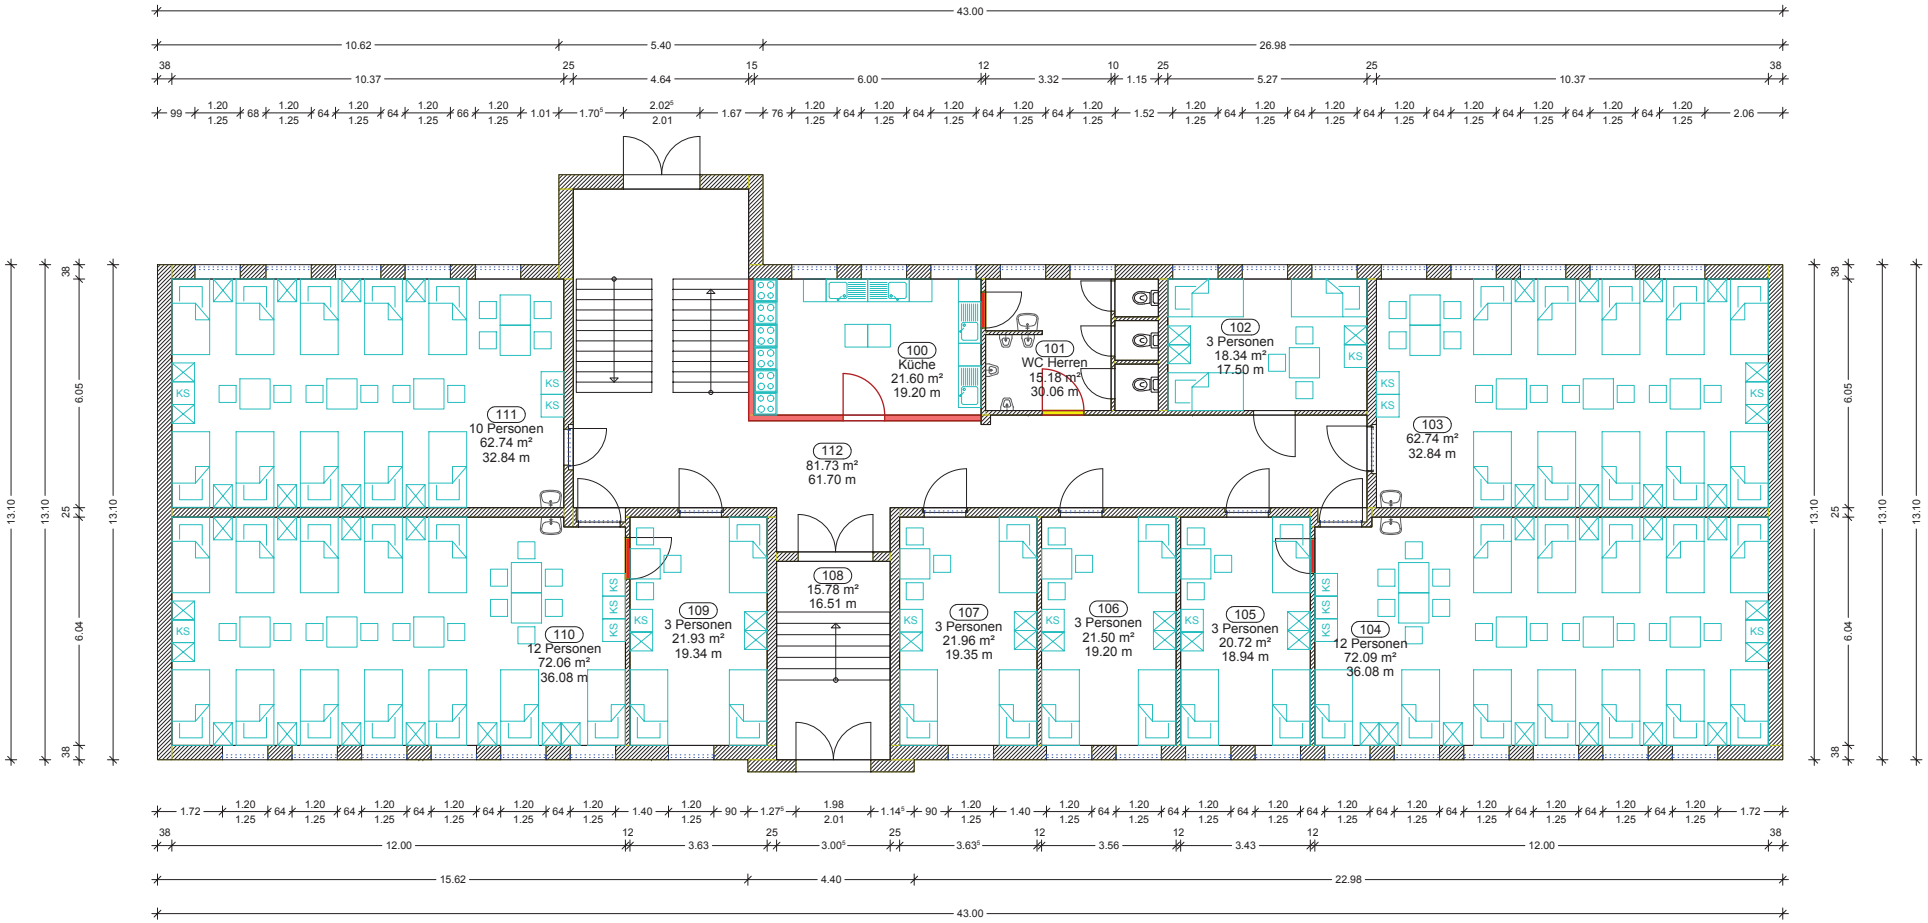

23.10.2015 1 : 200 Erdgeschoss EG Wände Räume

INGENIEURBÜRO SCHLENDER & HEISER

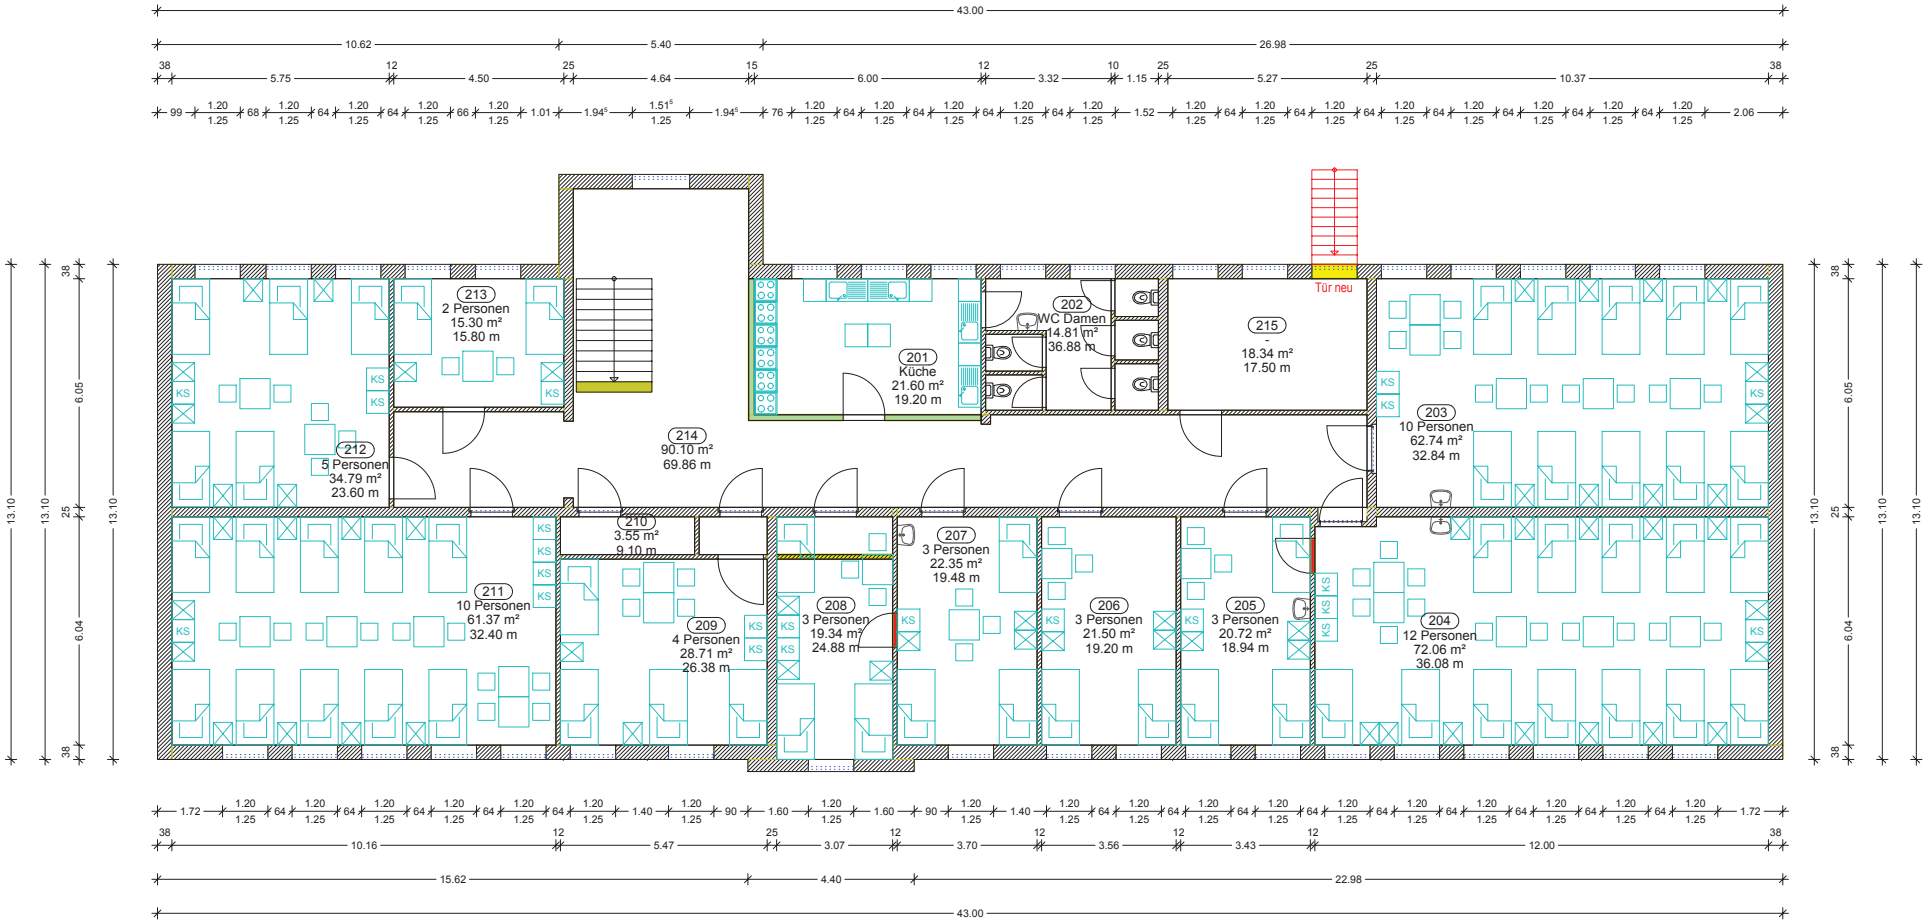

23.10.2015 1 : 200 Obergeschoss 1. OG Möblierung

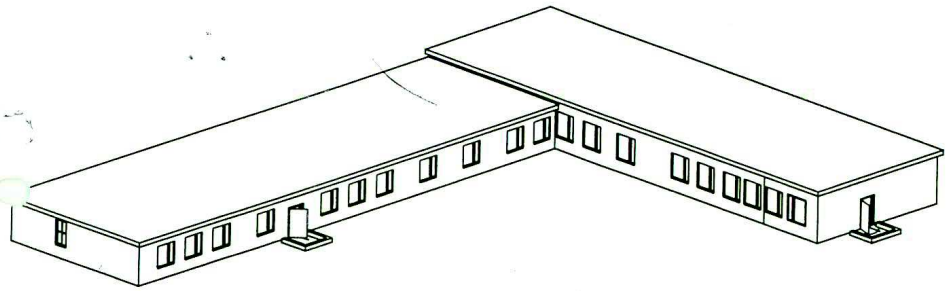

	Datum	Name	Unterschrift	
Gezeichnet	99/12/09	M.SCHLAG		
Geprüft				
Maßstab	Bauvorhaben	BBZ GROßZÖSSEN GEBÄUDE D - ANSICHT		Blatt 2
	Darstellung			

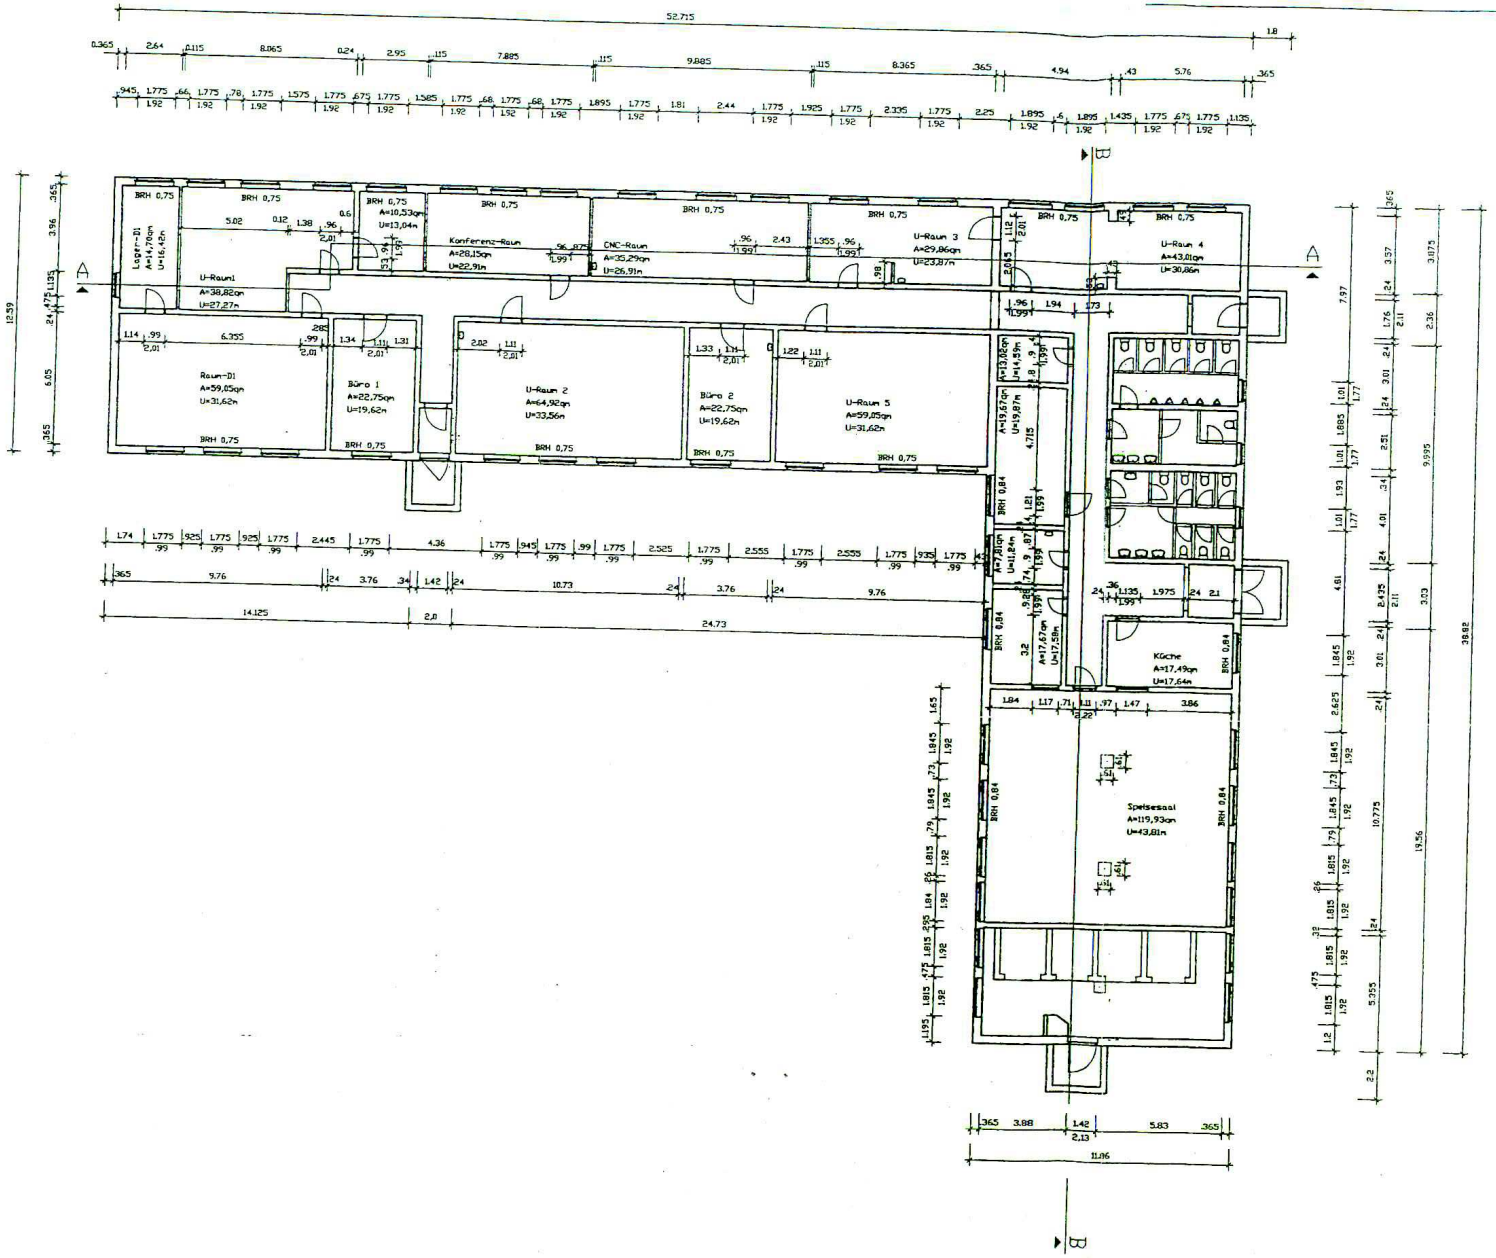

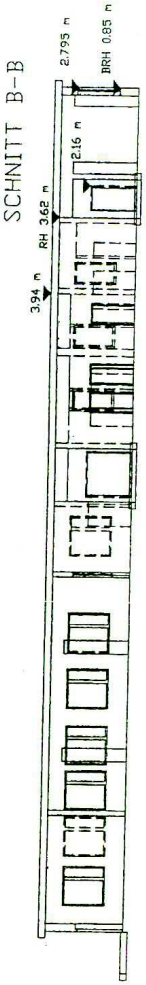

SCHNITT A-A

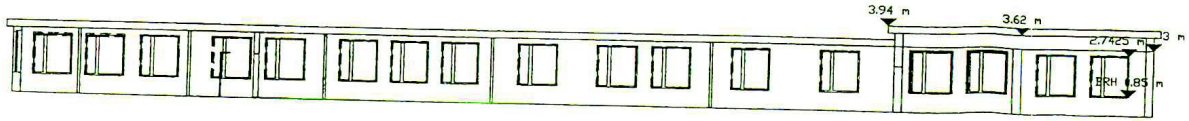

BBZ Abstädt Gebäude D

GEBÄUDE D
GRUNDRISS ABSCHNITTE

diese Blatt behalten